



**SCHEDA DI INTERVENTO SPECIFICA RELATIVA AGLI  
EDIFICI CENSITI AL CATASTO PONTIFICO E DI PRIMO IMPIANTO**

**Descrizione sintetica dello stato attuale:**

Si tratta di un edificio censito al catasto pontificio che ha conservato planimetricamente la medesima forma.  
Nel tempo l'edificio è stato ristrutturato e ampliato, come si può notare dal confronto tra la planimetria presente nel catasto pontificio e quella riportata nel catasto di primo impianto, ad oggi sostanzialmente invariata.

NUCLEO

**NEU\_06**


**Criteri e prescrizioni di progetto:**

Al fine di mantenere l'impostazione attuale dell'edificio, benchè non congrua, si prevede la realizzazione di un nuovo edificio in allineamento con l'accessorio posto sul retro.


LOTTO

**L\_02**


Stralcio aerofotogrammetrico scala: 1:2.000

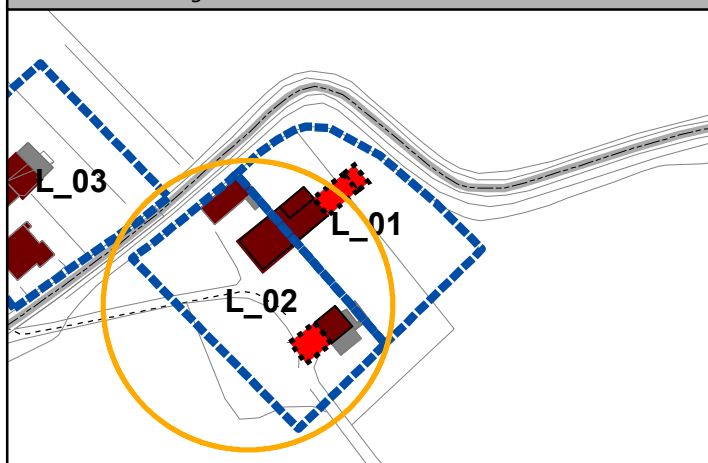


Catasto pontificio

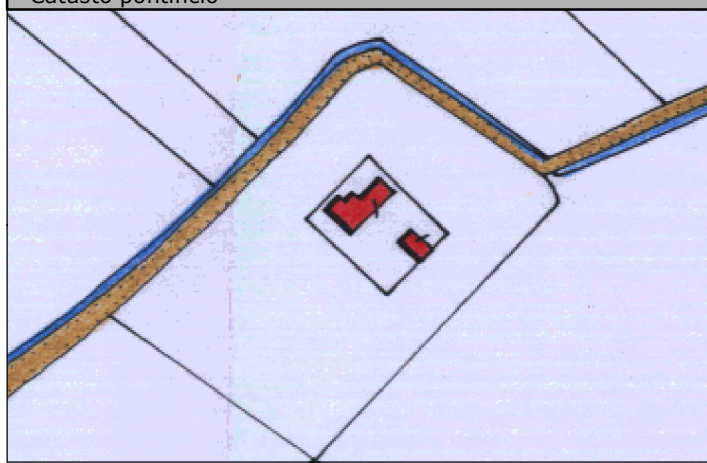

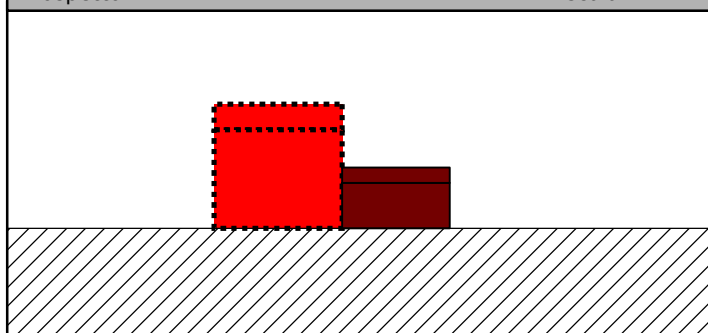


Prospetto - A scala: 1:500

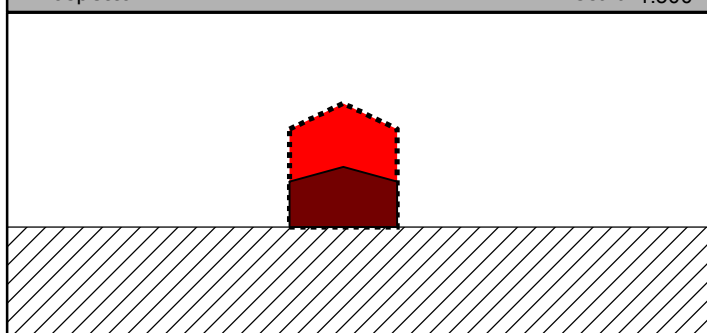

Prospetto - B scala:1:500



**Legenda**

-  Edificio Esistente
-  Ampliamento
-  Manufatti esistenti

-  Fili Fissi
-  Lotti