



**SCHEDA DI INTERVENTO SPECIFICA RELATIVA AGLI
EDIFICI CENSITI AL CATASTO PONTIFICO E DI PRIMO IMPIANTO**

Descrizione sintetica dello stato attuale:

L'edificio, presente nelle mappe del Catasto pontificio, è composto da due corpi di fabbrica con due differenti altezze; in direzione nord - est è addossato un accessorio.
Oggi l'edificio si trova in stato di abbandono.

NUCLEO

NEU_07


Criteri e prescrizioni di progetto:

Si prevede l'ampliamento lungo l'asse principale, con la linea di gronda allineata all'edificio esistente.
Per poter procedere con ampliamento, occorre delocalizzare gli accessori posti sullo stesso lato.


LOTTO

L_07


Stralcio aerofotogrammetrico scala: 1:1.000

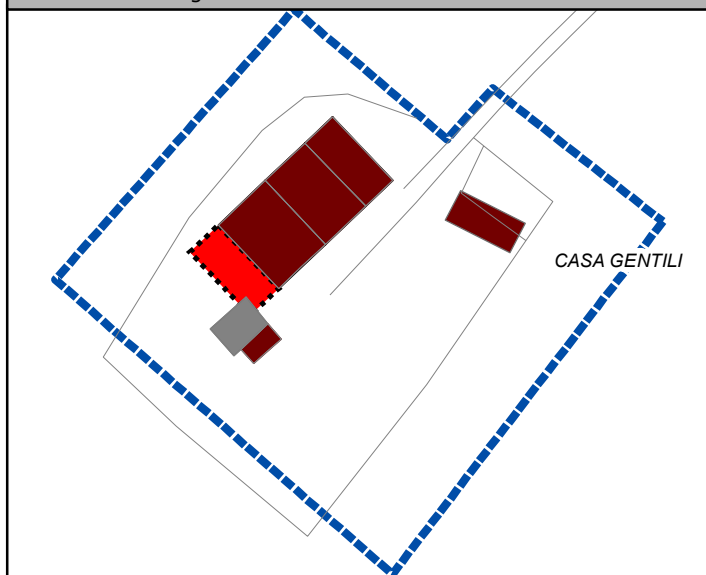


Catasto pontificio

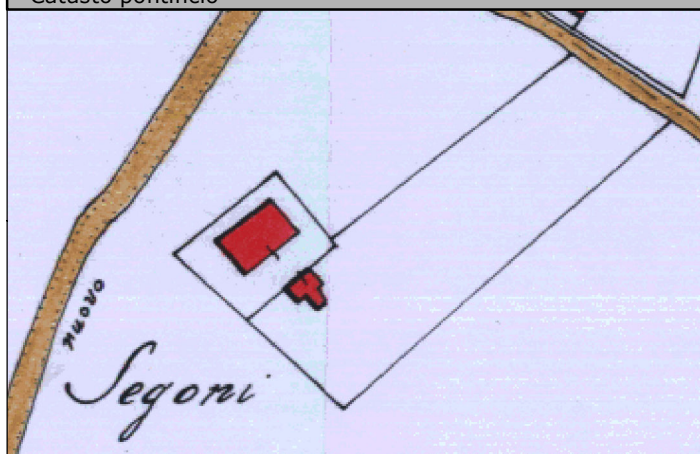

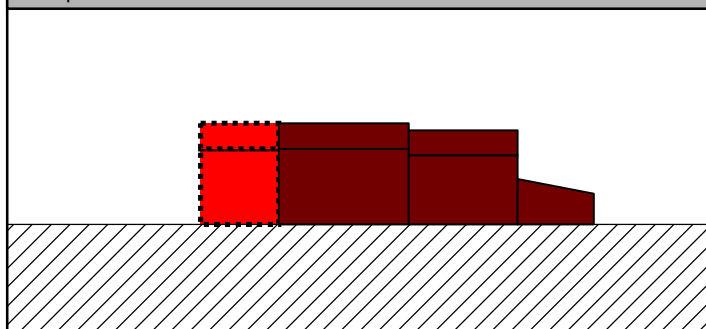


Prospetto - A scala: 1:500

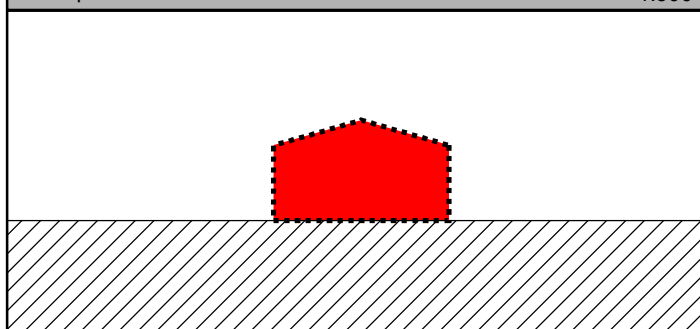

Prospetto - B scala: 1:500



Legenda

-  Edificio Esistente
-  Ampliamento
-  Manufatti esistenti

-  Fili Fissi
-  Lotti