



**SCHEDA DI INTERVENTO SPECIFICA RELATIVA AGLI
EDIFICI CENSITI AL CATASTO PONTIFICO E DI PRIMO IMPIANTO**

Descrizione sintetica dello stato attuale:

Fabbricato originario d'impianto presente nel catasto pontificio. Sono ancora conservate le caratteristiche originarie.
Nel tempo sono state aggiunte diverse superfetazioni.

NUCLEO

NEU_09


Criteri e prescrizioni di progetto:

L'ampliamento dovrà essere realizzato staccato dall'edificio principale previa demolizione delle superfetazioni e riutilizzo dei volumi esistenti se legittimamente assentiti o sanati.
L'ubicazione del nuovo edificio è indicativa, potrà essere valutata una diversa ubicazione volta comunque alla tutela dei valori storico ambientali e architettonici.


LOTTO

L_01


Stralcio aerofotogrammetrico scala: 1:1.494

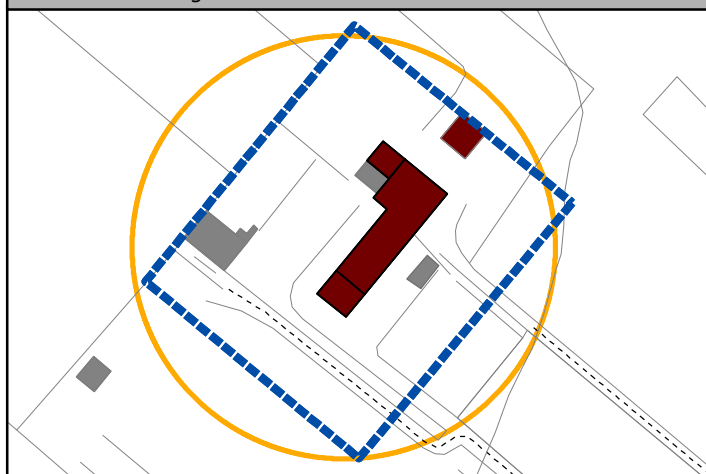


Catasto Pontificio

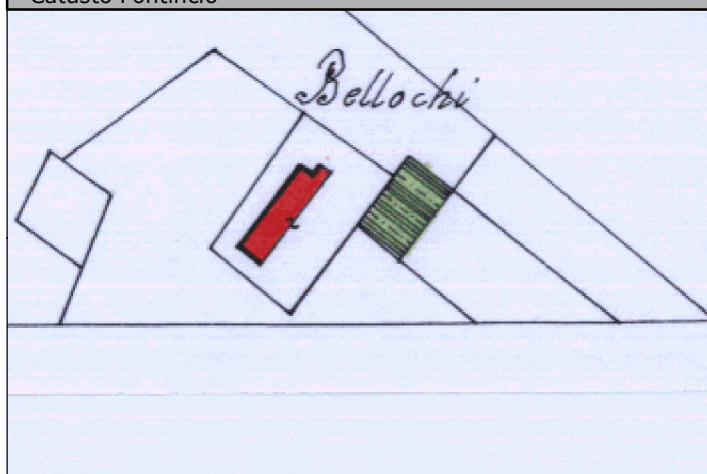

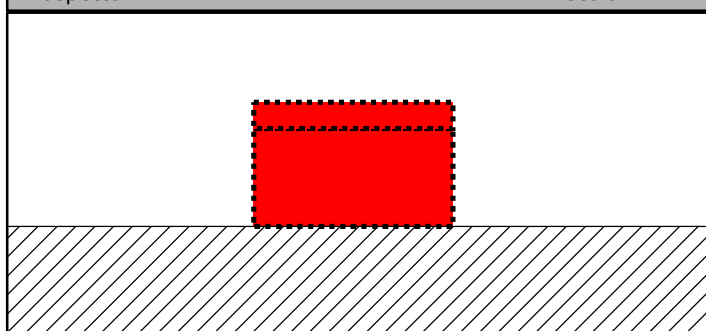


Prospetto - A scala: 1:500

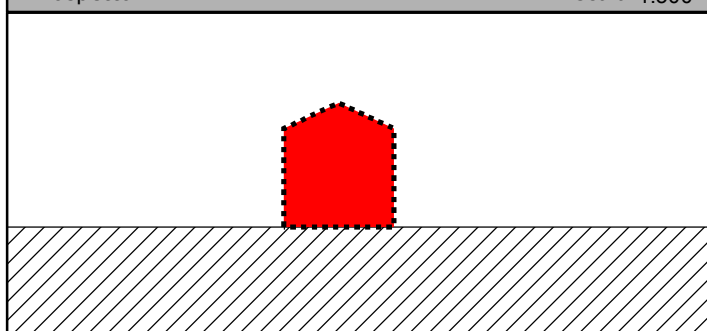

Prospetto - B scala:1:500



Legenda

-  Edificio Esistente
-  Ampliamento
-  Manufatti esistenti

-  Fili Fissi
-  Lotti