



**SCHEDA DI INTERVENTO SPECIFICA RELATIVA AGLI
EDIFICI CENSITI AL CATASTO PONTIFICO E DI PRIMO IMPIANTO**

Descrizione sintetica dello stato attuale:

L'edificio è presente nelle mappe del catasto di primo impianto, ne segue che la sua realizzazione può essere collocata tra il 1865 e i primi del novecento.
Al fabbricato originario, di origine pontificia, è stato aggiunto in epoca più recente un ampliamento planimetrico. Tuttavia sono riconoscibili le caratteristiche tipologiche originarie.

NUCLEO

NEU_09


Criteri e prescrizioni di progetto:

Nel rispetto della tipologia originaria dei fabbricati colonici è previsto un ampliamento in allineamento con il fabbricato esistente che si sviluppa lungo l'asse principale dell'edificio.
L'ampliamento sarà realizzato previa demolizione e riutilizzo della parte coperta con lastrico solare e delle superfetazioni presenti sul retro di questa.


LOTTO

L_03


Stralcio aerofotogrammetrico scala: 1:1.049

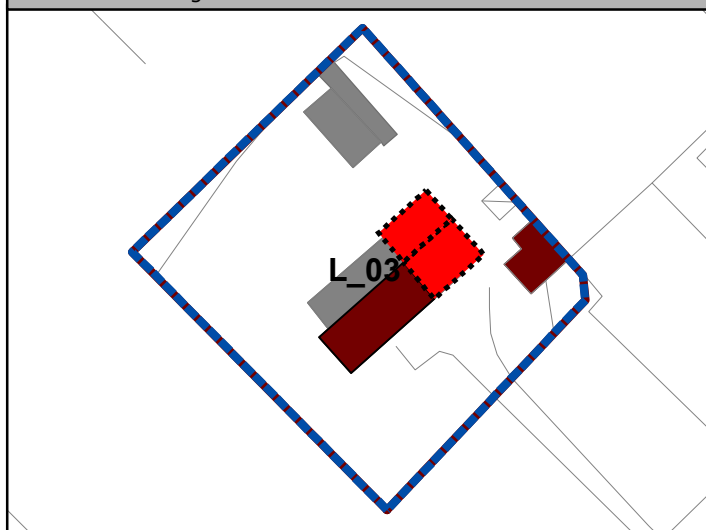


Catasto Pontificio

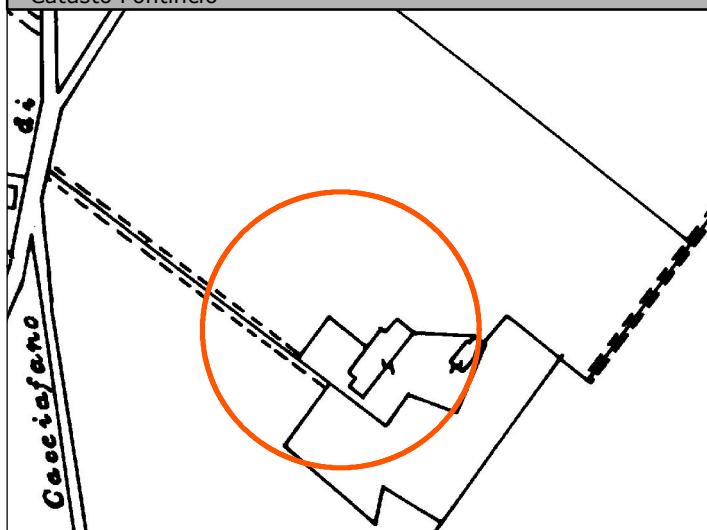

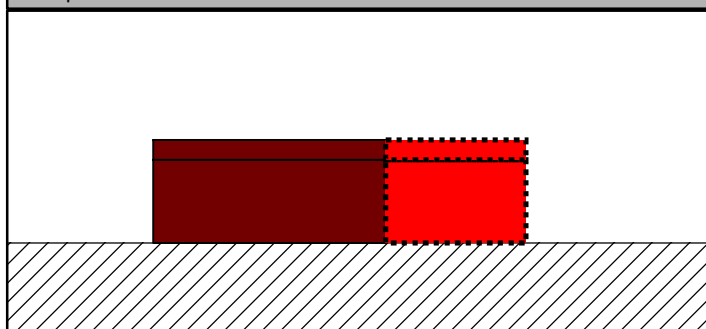


Prospetto - A scala: 1:500

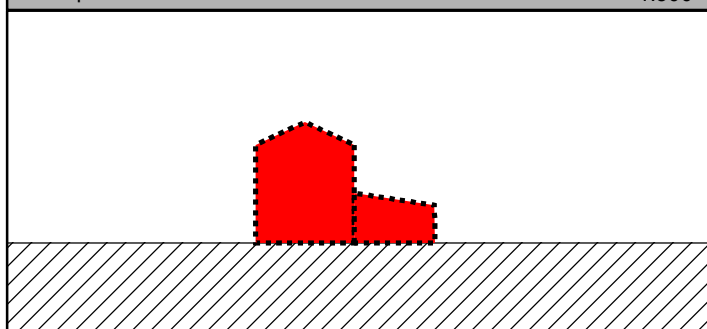

Prospetto - B scala:1:500



Legenda

-  Edificio Esistente
-  Ampliamento
-  Manufatti esistenti

-  Fili Fissi
-  Lotti