



**SCHEDA DI INTERVENTO SPECIFICA RELATIVA AGLI
EDIFICI CENSITI AL CATASTO PONTIFICIO E DI PRIMO IMPIANTO**

Descrizione sintetica dello stato attuale:

Nel lotto è presente un edificio censito al catasto pontificio, che ha mantenuto le caratteristiche tipologiche. Sul retro è presente fin dalle mappe del catasto pontificio un accessorio agricolo di notevoli dimensioni

NUCLEO

NEU_11


Criteri e prescrizioni di progetto:

L'ampliamento dovrà essere realizzato sul retro nel rispetto della sagoma e dei fili fissi indicati dalla presente scheda.


LOTTO

L_06


Stralcio aerofotogrammetrico scala: 1:884

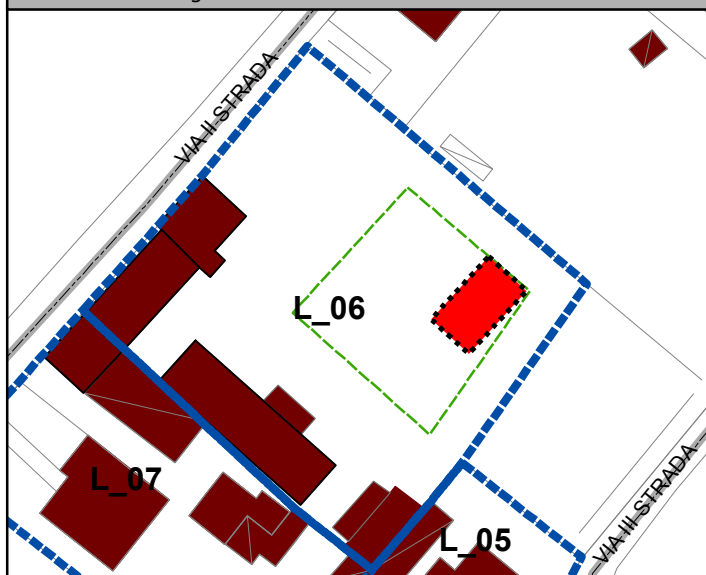


Catasto pontificio

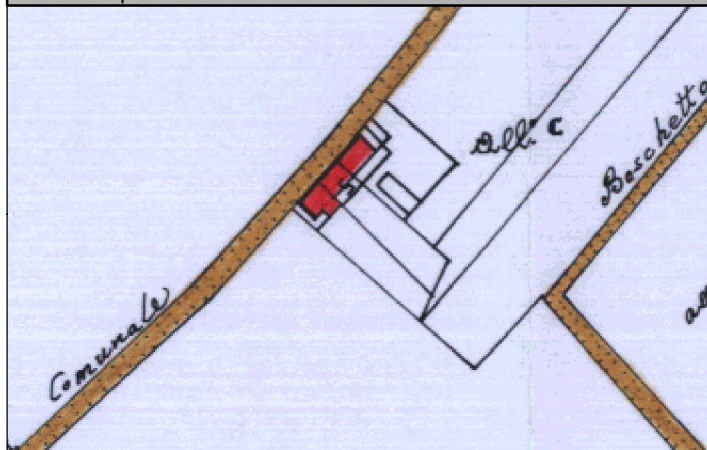

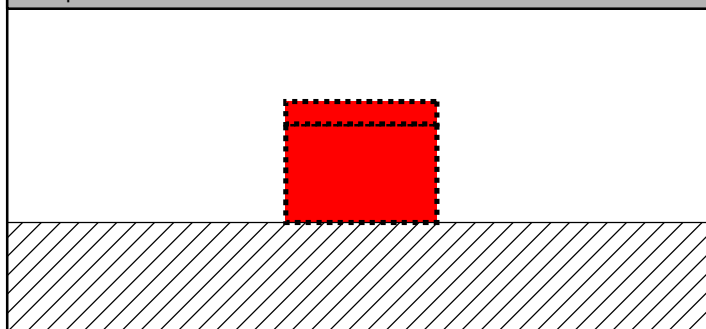


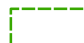

Prospetto - A scala: 1:500

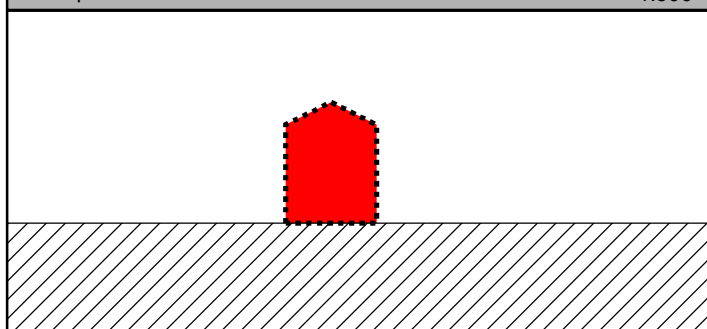

Prospetto - B scala: 1:500



Legenda

-  Edificio Esistente
-  Ampliamento
-  Manufatti esistenti
-  Fili Fissi
-  Lotti