



**SCHEDA DI INTERVENTO SPECIFICA RELATIVA AGLI
EDIFICI CENSITI AL CATASTO PONTIFICIO E DI PRIMO IMPIANTO**

Descrizione sintetica dello stato attuale:

L'edificio è presente nelle mappe del catasto di primo impianto. Al fabbricato originario è stato aggiunto in epoca più recente un ampliamento.
Tuttavia sono riconoscibili le caratteristiche tipologiche originarie.

NUCLEO

NEU_15


Criteri e prescrizioni di progetto:

Nel rispetto della tipologia originaria dei fabbricati colonici è previsto un ampliamento in allineamento al fabbricato esistente lungo l'asse principale.
E' prevista la demolizione e il riutilizzo del volume del copro con copertura piana


LOTTO

L_04


Stralcio aerofotogrammetrico scala: 1:1.453

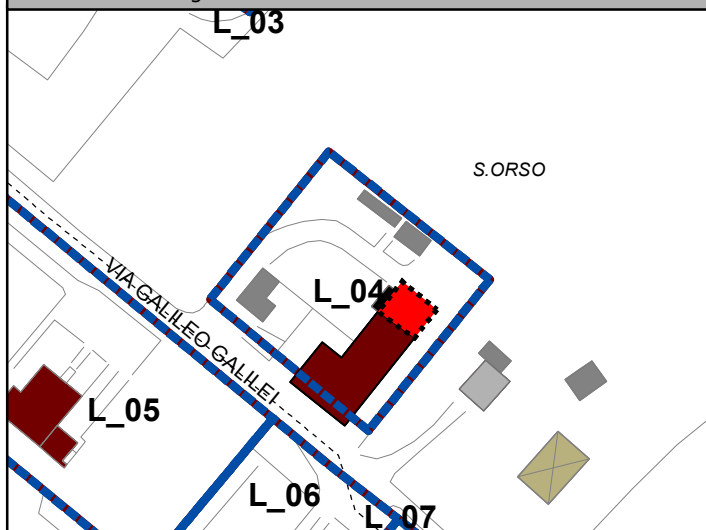


Catasto Pontificio

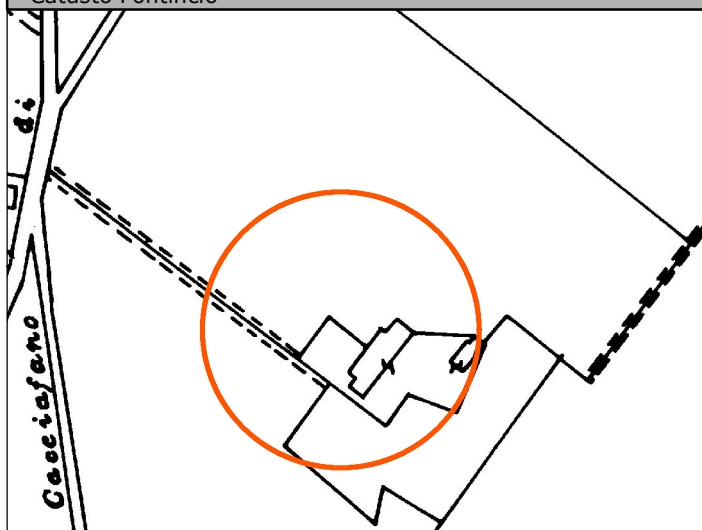



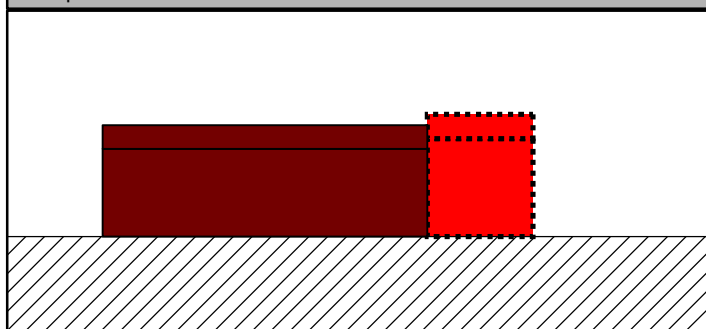


Prospetto - A scala: 1:500

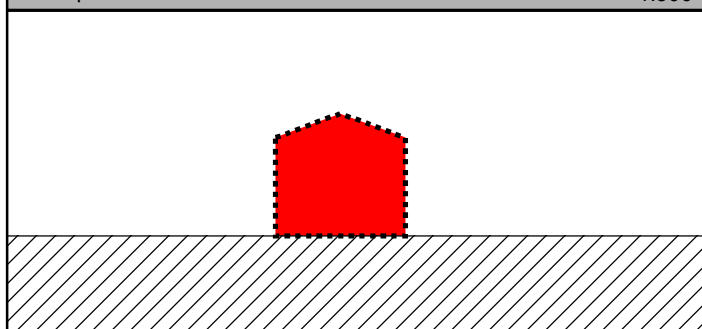

Prospetto - B scala:1:500



Legenda

-  Edificio Esistente
-  Ampliamento
-  Manufatti esistenti
-  Fili Fissi
-  Lotti