



**SCHEDA DI INTERVENTO SPECIFICA RELATIVA AGLI
EDIFICI CENSITI AL CATASTO PONTIFICO E DI PRIMO IMPIANTO**

Descrizione sintetica dello stato attuale:

L'edificio è presente nelle mappe del catasto di primo impianto.
Al fabbricato originario, di origine pontificia, è stato aggiunto in epoca più recente un ampliamento planimetrico. Tuttavia sono riconoscibili le caratteristiche tipologiche originarie.

NUCLEO

NEU_16


Criteri e prescrizioni di progetto:

Nel rispetto della tipologia originaria dei fabbricati colonici è previsto un ampliamento in allineamento con il fabbricato esistente che si sviluppa lungo l'asse principale dell' edificio.


LOTTO

L_01


Stralcio aerofotogrammetrico scala: 1:1.000

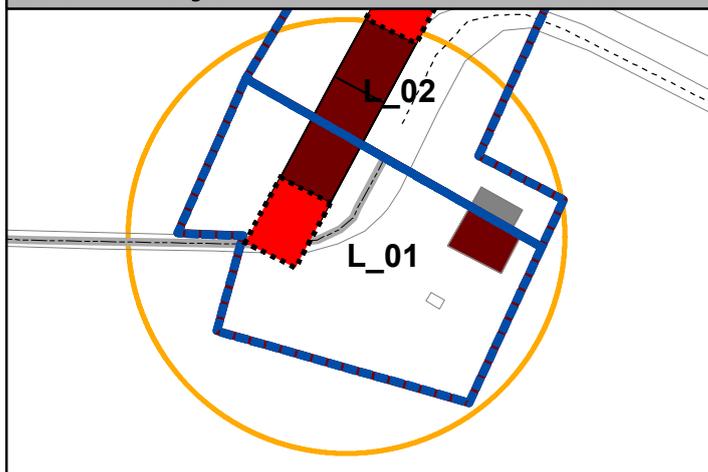


Catasto Pontificio

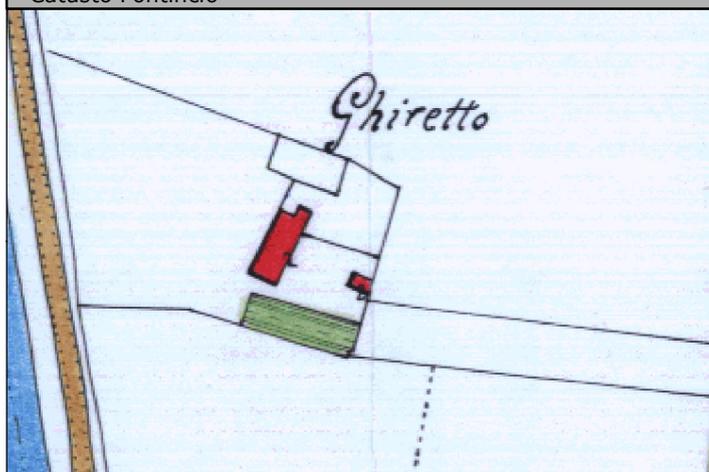

Prospetto - A scala: 1:500

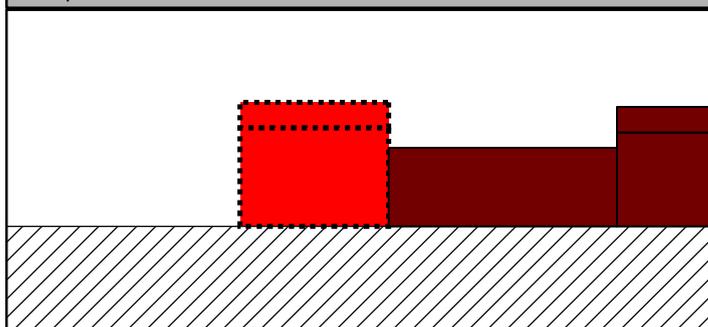

Prospetto - B scala:1:500

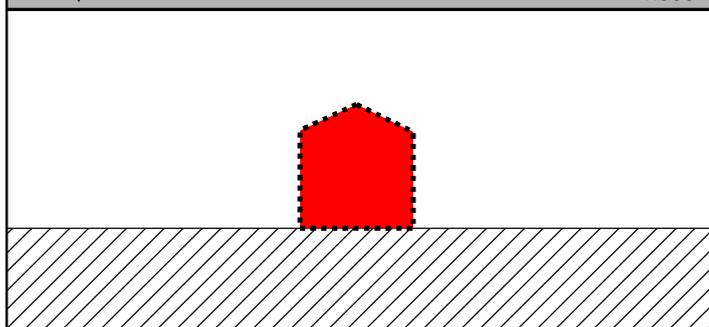

Legenda

- Edificio Esistente
- Ampliamento
- Manufatti esistenti
- Fili Fissi
- Lotti