



**SCHEDA DI INTERVENTO SPECIFICA RELATIVA AGLI
EDIFICI CENSITI AL CATASTO PONTIFICIO E DI PRIMO IMPIANTO**

Descrizione sintetica dello stato attuale:

L'edificio è presente nelle mappe del catasto di primo impianto.
Al fabbricato originario, presente nel catasto pontificio, è stato aggiunto un ampliamento con caratteristiche tipologiche simili. L'unica particolarità riguarda la conformazione del cornicione.

NUCLEO

NEU_17


Criteri e prescrizioni di progetto:

L'incremento volumetrico non può essere realizzato in ampliamento all'edificio originario.
Potrà essere realizzato all'interno del lotto dove indicato, un nuovo edificio con caratteristiche tipologiche simili all'impianto originario

LOTTO

L_01


Stralcio aerofotogrammetrico scala: 1:2.000

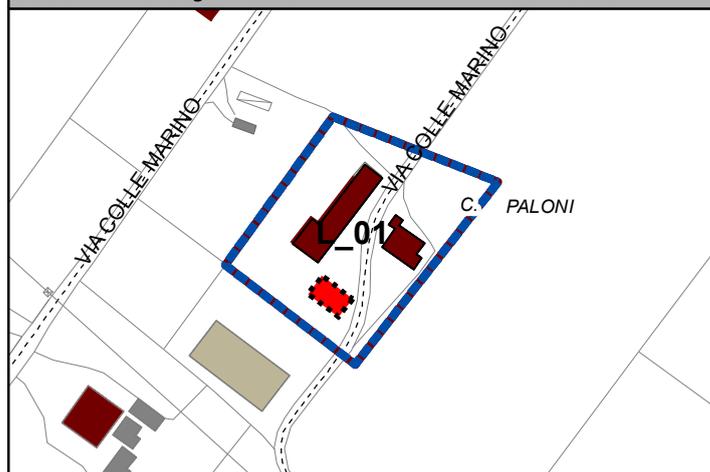


Catasto Pontificio



Prospetto - A scala: 1:500

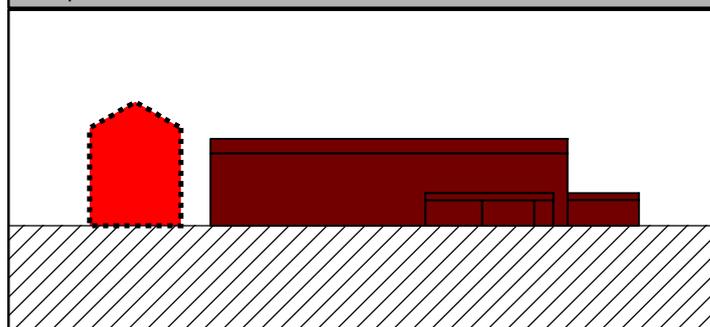

Prospetto - B scala:1:500

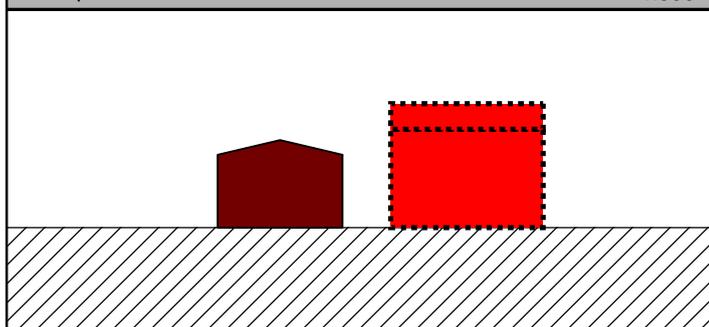

Legenda

-  Edificio Esistente
-  Ampliamento

-  Fili Fissi
-  Lotti