



**SCHEDA DI INTERVENTO SPECIFICA RELATIVA AGLI
EDIFICI CENSITI AL CATASTO PONTIFICO E DI PRIMO IMPIANTO**

Descrizione sintetica dello stato attuale:

Si tratta di un edificio presente nel catasto di primo impianto che conserva ad oggi le caratteristiche dell' edificio rurale tipico.

NUCLEO

NEU_18


Criteri e prescrizioni di progetto:

L'incremento volumetrico non può essere realizzato in ampliamento all'edificio originario.
Dovrà essere realizzato all'interno del lotto, dove indicato, un nuovo edificio nel rispetto della tipologia esistente.


LOTTO

L_01


Stralcio aerofotogrammetrico scala: 1:2.000

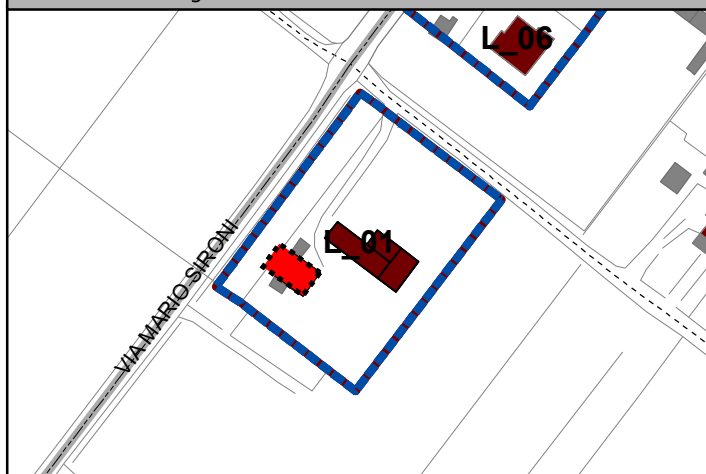


Catasto di primo impianto

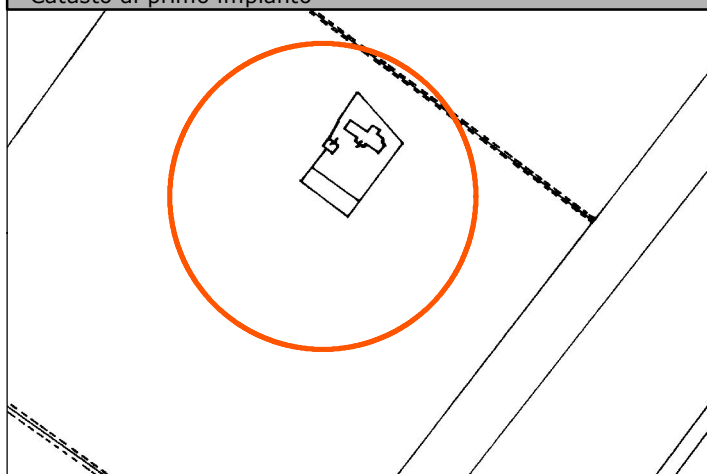

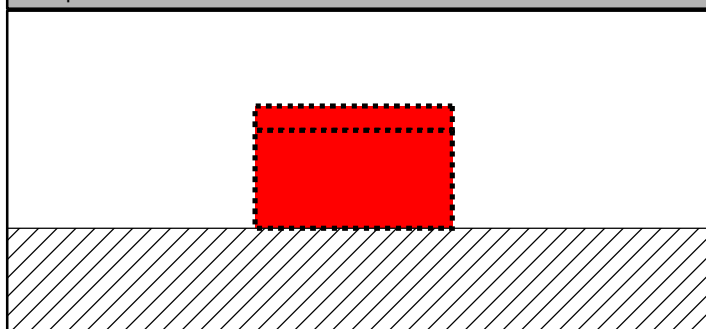


Prospetto - A scala: 1:500

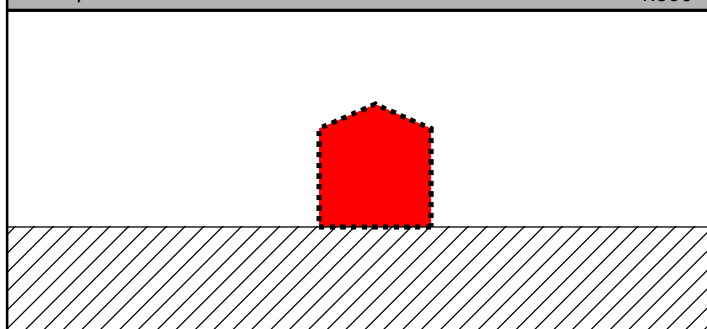

Prospetto - B scala:1:500



Legenda

-  Edificio Esistente
-  Ampliamento
-  Manufatti esistenti

-  Fili Fissi
-  Lotti