



**SCHEDA DI INTERVENTO SPECIFICA RELATIVA AGLI
EDIFICI CENSITI AL CATASTO PONTIFICO E DI PRIMO IMPIANTO**

Descrizione sintetica dello stato attuale:

Si tratta di un edificio presente nel catasto di primo impianto che conserva ad oggi le caratteristiche dell'edificio rurale tipico.

NUCLEO

NEU_19


Criteri e prescrizioni di progetto:

L'incremento volumetrico non può essere realizzato in ampliamento all'edificio originario. Potrà essere realizzato all'interno del lotto, dove indicato, un nuovo edificio nel rispetto della tipologia e delle prescrizioni che si realizzerà dopo la demolizione e ricostruzione con aumento della superficie dell'accessorio agricolo.


LOTTO

L_02


Stralcio aerofotogrammetrico scala: 1:1.000

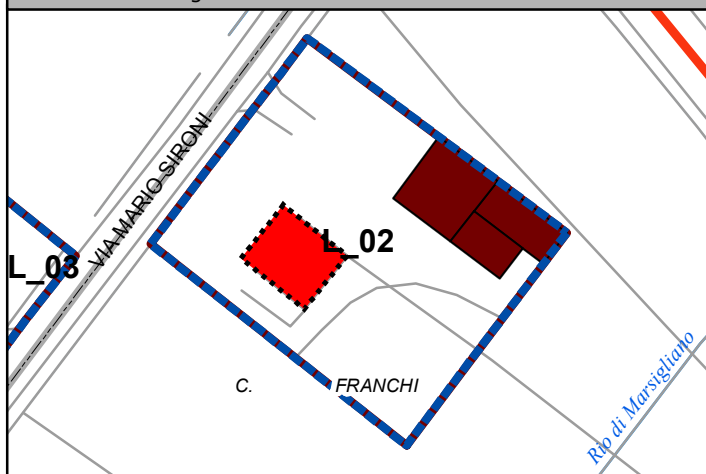


Catasto di primo impianto

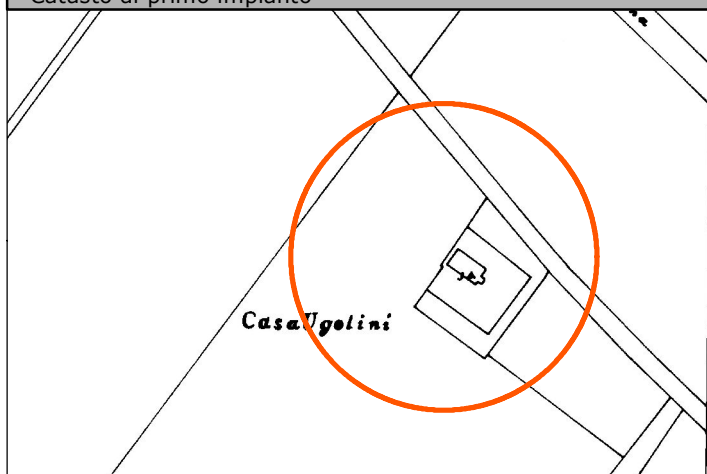

Prospetto - A scala: 1:500

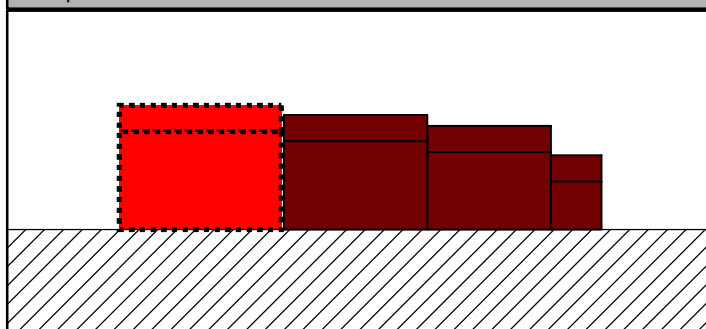

Prospetto - B scala: 1:500

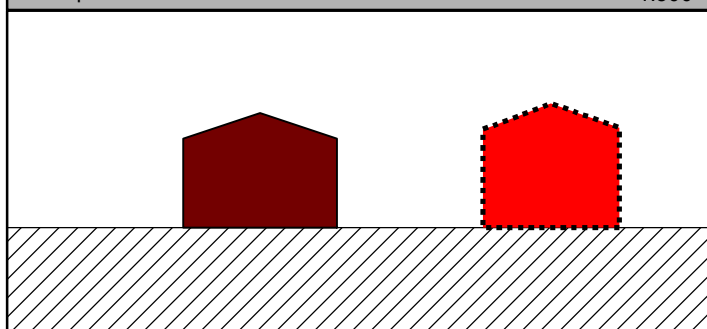

Legenda

- Edificio Esistente
- Ampliamento
- Manufatti esistenti

- Fili Fissi
- Lotti