



**SCHEDA DI INTERVENTO SPECIFICA RELATIVA AGLI
EDIFICI CENSITI AL CATASTO PONTIFICO E DI PRIMO IMPIANTO**

Descrizione sintetica dello stato attuale:

Si tratta di un edificio presente nel catasto pontificio che conserva ad oggi le caratteristiche dell' edificio rurale tipico.

NUCLEO

NEU_20


Criteri e prescrizioni di progetto:

L'incremento volumetrico può essere realizzato in ampliamento all'edificio originario nel rispetto delle caratteristiche tipologiche esistenti.


LOTTO

L_04


Stralcio aerofotogrammetrico scala: 1:2.000

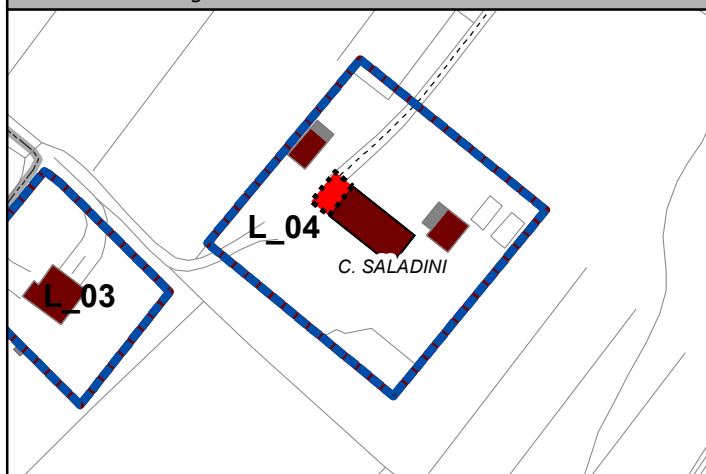


Catasto Pontificio

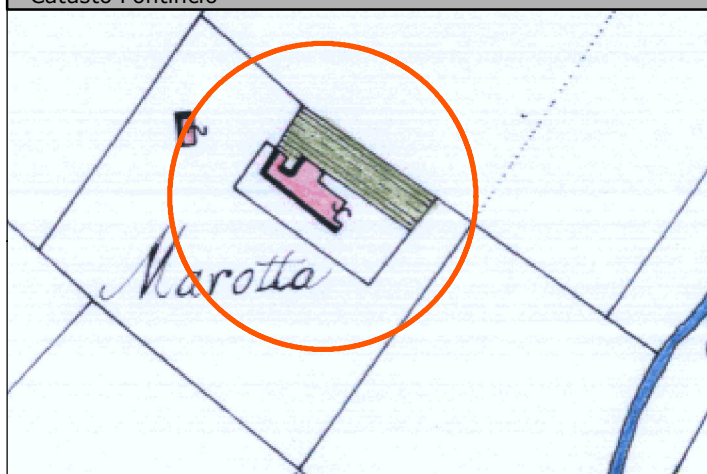

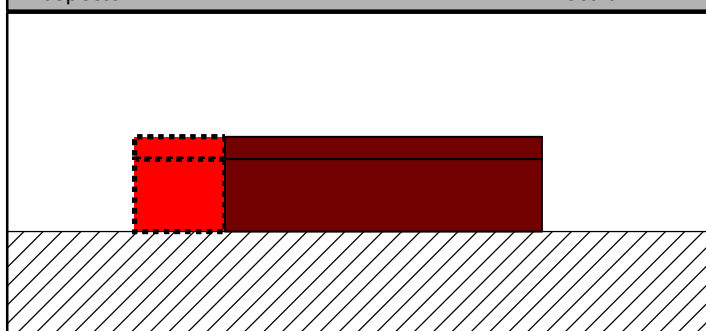

Prospetto - A scala: 1:500

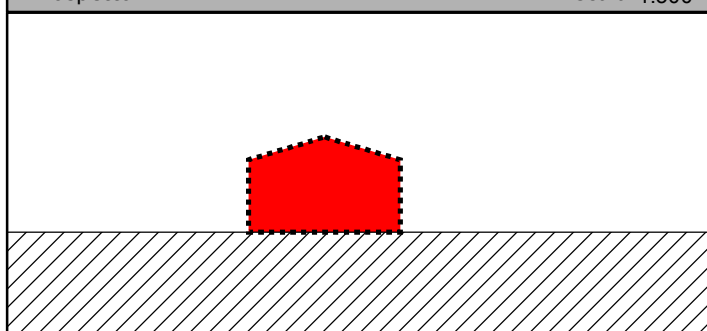

Prospetto - B scala:1:500



Legenda

-  Edificio Esistente
-  Ampliamento

-  Fili Fissi
-  Lotti