



SCHEDA DI INTERVENTO SPECIFICA RELATIVA AGLI EDIFICI CENSITI AL CATASTO PONTIFICO E DI PRIMO IMPIANTO

Descrizione sintetica dello stato attuale:

L'edificio è presente nelle mappe del catasto di primo impianto; lo stesso si trova in buone condizioni, restaurato in anni recenti nel rispetto della tipologia originaria.

NUCLEO

NEU_21


Criteri e prescrizioni di progetto:

L'incremento volumetrico non può essere realizzato in ampliamento all'edificio originario; lo stesso potrà essere realizzato all'interno del lotto, dove indicato.


LOTTO

L_01


Stralcio aerofotogrammetrico scala: 1:2.000

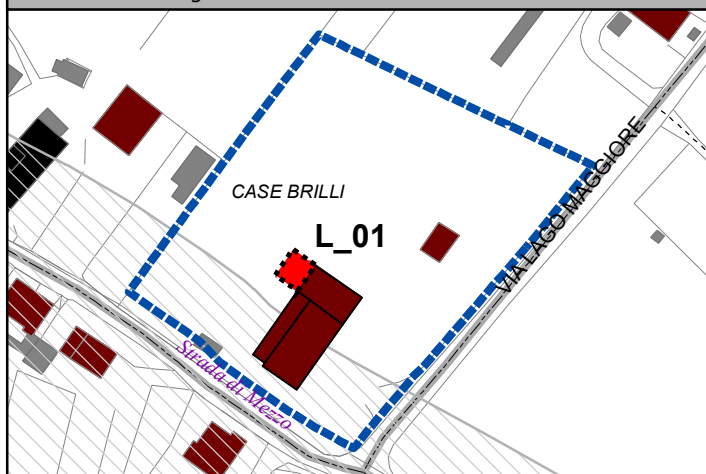


Catasto Pontificio

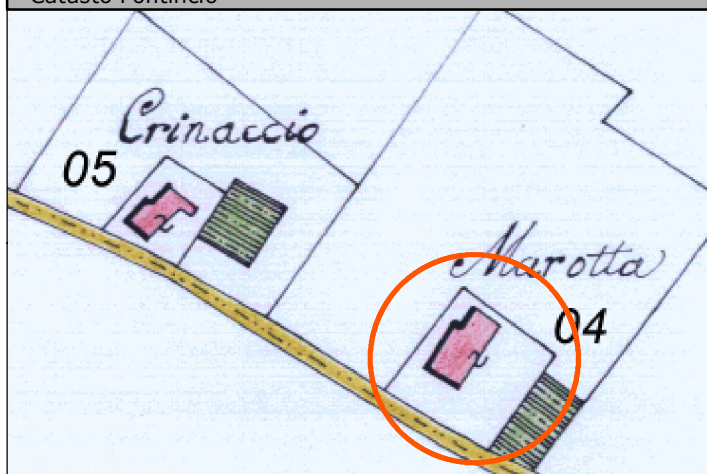

Prospetto - A scala: 1:500

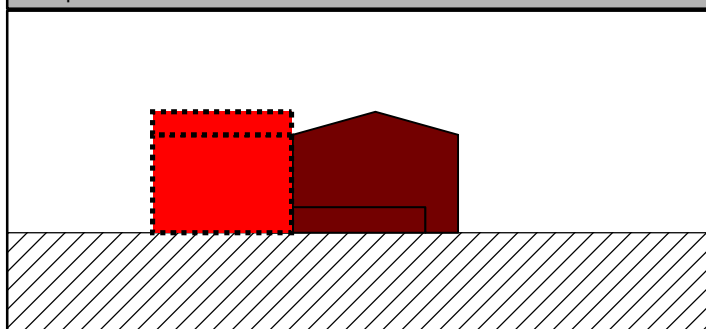

Prospetto - B scala:1:500

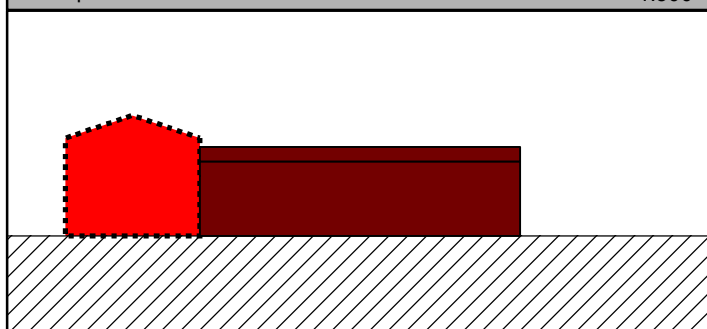

Legenda

- Edificio Esistente
- Ampliamento

- Fili Fissi
- Lotti