



**SCHEDA DI INTERVENTO SPECIFICA RELATIVA AGLI
EDIFICI CENSITI AL CATASTO PONTIFICO E DI PRIMO IMPIANTO**

Descrizione sintetica dello stato attuale:

Si tratta di un edificio presente nel catasto pontificio, nel tempo ha subito un frazionamento dando origine a due lotti distinti.
E' stata realizzata in tempi recenti un edificio residenziale.

NUCLEO

NEU_22


Criteri e prescrizioni di progetto:

L'intervento prevede l'ampliamento dell'edificio di recente realizzazione.


LOTTO

L_05


Stralcio aerofotogrammetrico scala: 1:1.000

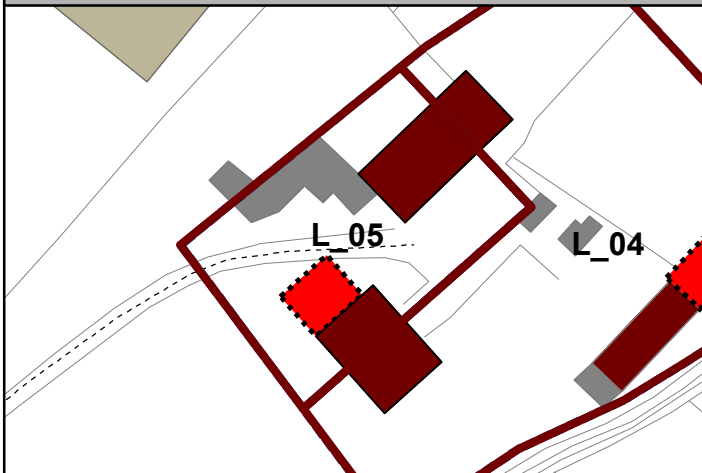


Catasto Pontificio

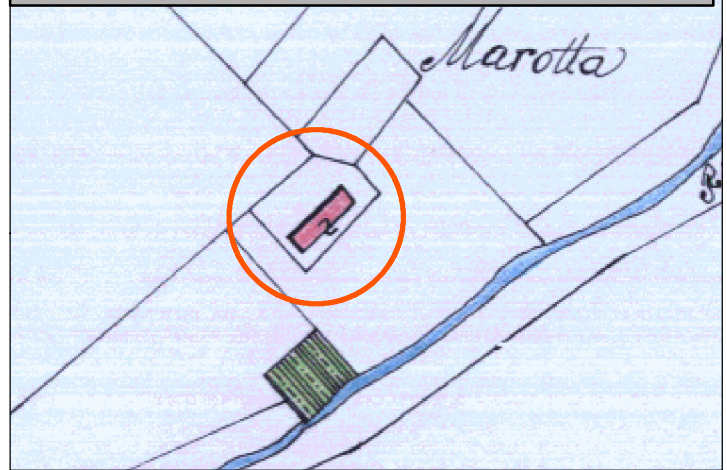

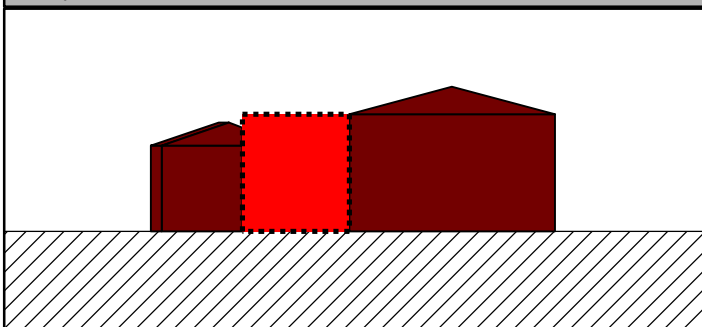

Prospetto - A scala: 1:500

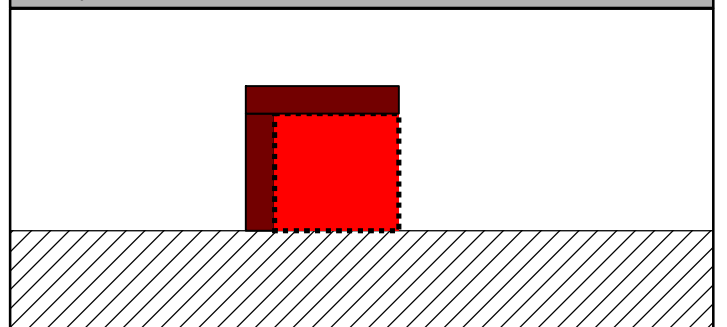

Prospetto - B scala:1:500



Legenda

-  Edificio Esistente
-  Ampliamento

-  Fili Fissi
-  Lotti