


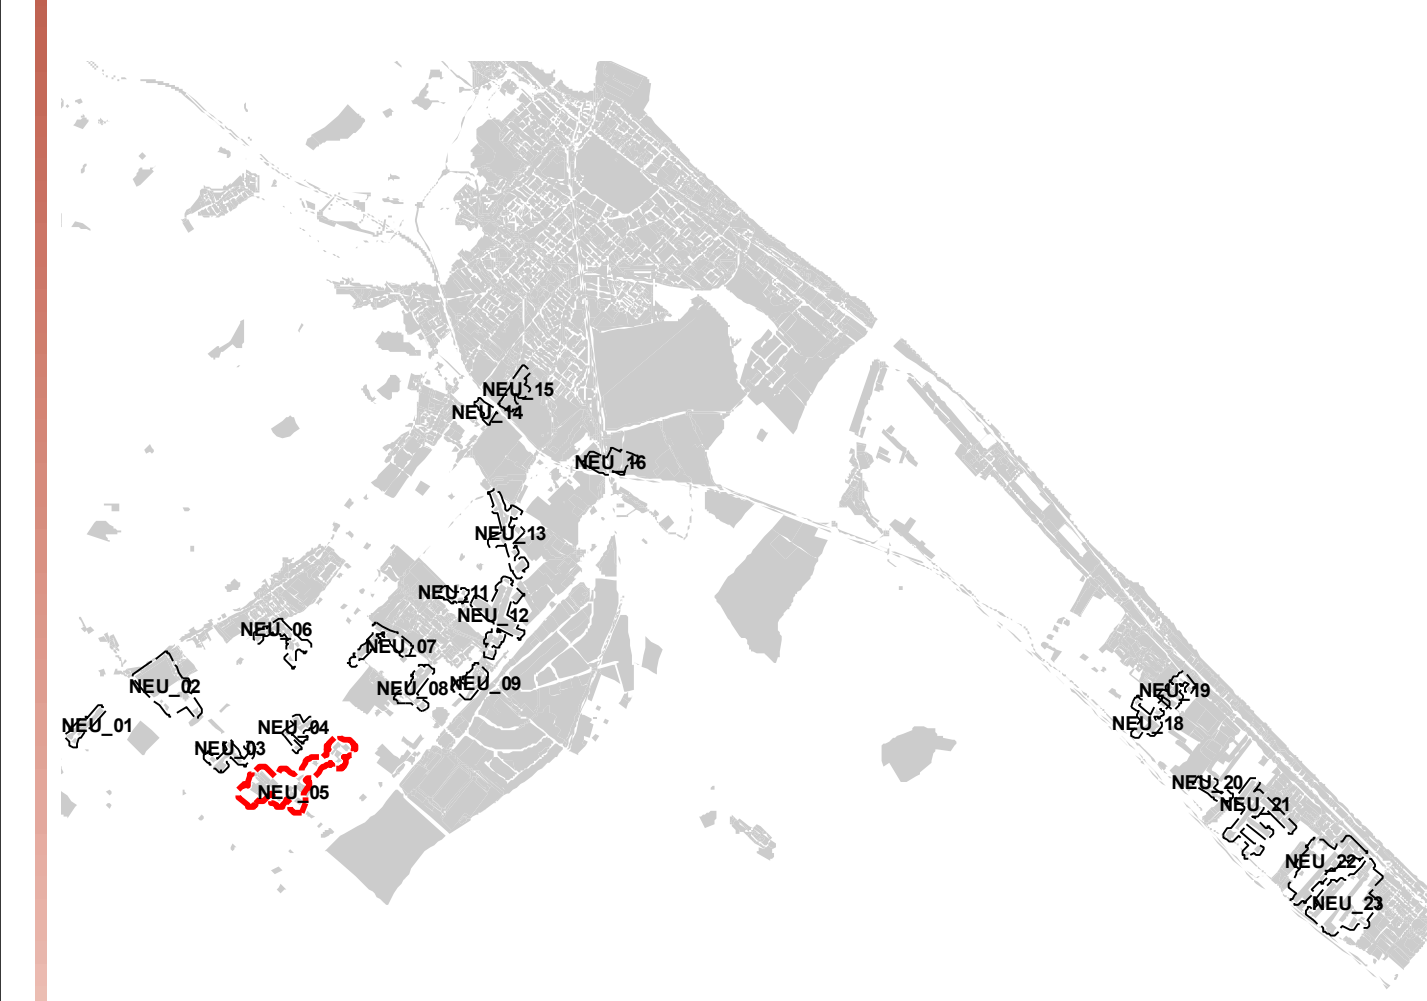

Città di Fano
 Settore S - LL.PP.
 e Urbanistica
 U.O. P.R.G. e Pianificazione Territoriale

PIANO PARTICOLAREGGIATO
 DELLE ZONE RESIDENZIALI DI COMPLETAMENTO
 DEI NUCLEI EXTRAURBANI
-B5-



Nucleo ExtraUrbano
NEU_05
 TAV. B

Scala : 1:1.000
 febbraio 2013

- Legenda**
- nucleo
 - lotto di B5
 - edifici esistenti
 - manufatti esistenti
 - limite di rispetto
- PRINCIPALI RETI TECNOLOGICHE**
- | | |
|---------------|-----------|
| illuminazione | fognatura |
| Gas | Gas |
| H2O | H2O |

