



Città di Fano
Settore 5 - LL.PP.
e Urbanistica
U.O. P.R.G. e Pianificazione Territoriale


PIANO PARTICOLAREGGIATO

DELLE ZONE RESIDENZIALI DI COMPLETAMENTO
DEI NUCLEI EXTRAURBANI

-B5 -

Adottato con D.C.C. n. 325 del 14.11.2011
Adottato definitivamente con D.C.C. n.117 del 22/05/2012

Approvato con D.C.C. n.32 del 06/02/2013

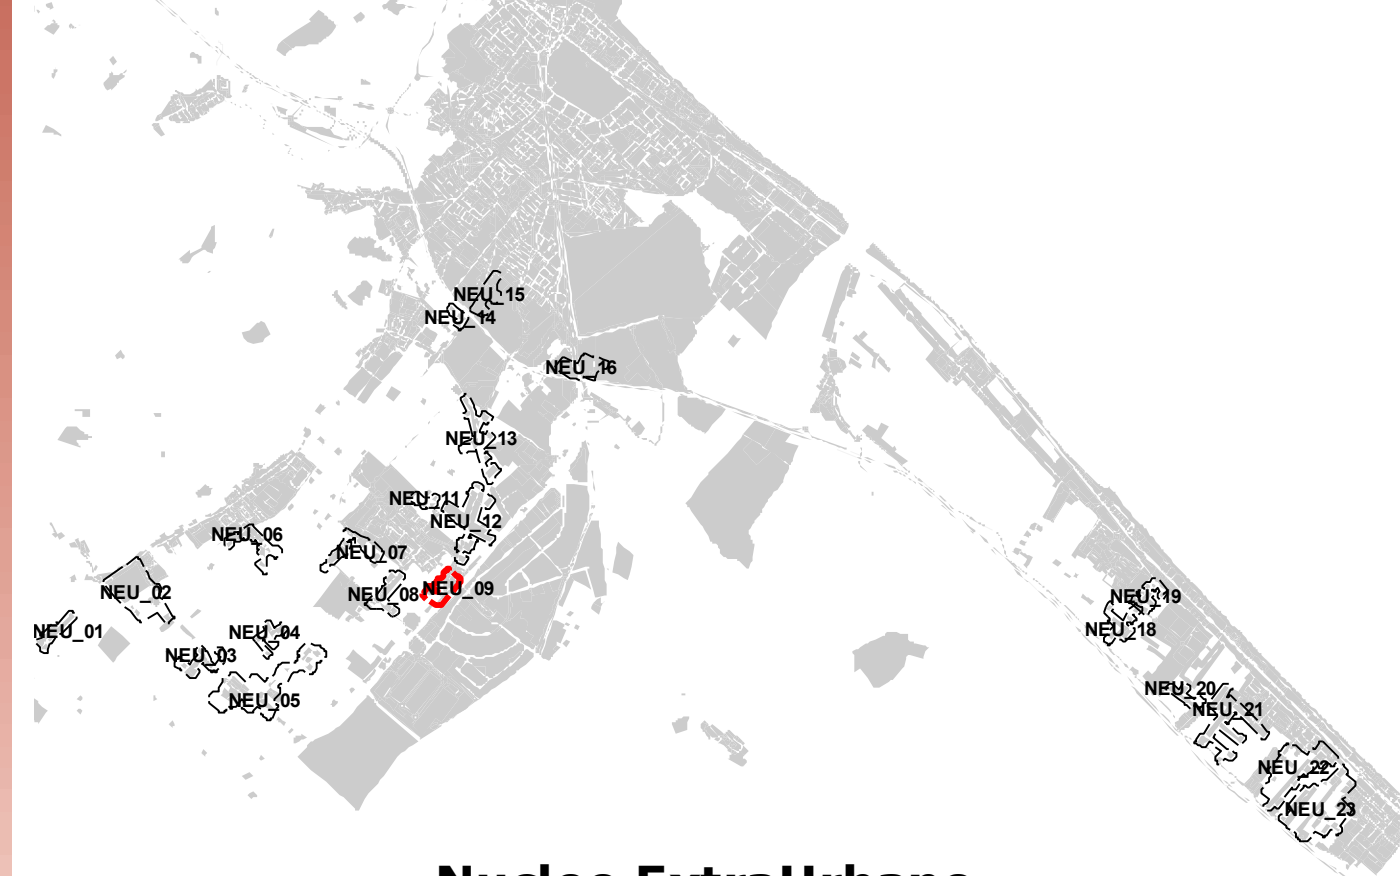

Nucleo ExtraUrbano

NEU_09

TAV. B

Scala : 1:1.000

febbraio 2013

Legenda

- nucleo
- lotto di B5
- edifici esistenti
- manufatti esistenti
- limite di rispetto

PRINCIPALI RETI TECNOLOGICHE

- | esistenti | di progetto |
|---------------|-------------|
| illuminazione | fognatura |
| Gas | Gas |
| H2O | H2O |

