



COMUNE DI FANO

Provincia di Pesaro e Urbino
SETT. 5° - MOBILITÀ, TRAFFICO E AMBIENTE AMBIENTE

Acquarone

DELIBERAZIONE DEL CONSIGLIO COMUNALE

Nr. **120**

Del **16/06/2008**

OGGETTO:

Integrazione delibera C.C. 137 del 14 /06/2006 - Riconoscimento di tre nuovi siti idonei per la localizzazione di antenne per la telefonia cellulare.

L'anno **duemilaotto**, il giorno **sedici** del mese di **giugno** alle ore **18.35** in Fano nella Sala delle riunioni consiliari, si è riunito, su convocazione del Presidente del Consiglio, previ avvisi scritti consegnati in tempo utile ai singoli consiglieri, il Consiglio Comunale in seduta pubblica di 1a convocazione.

Fatto l'appello nominale sono risultati presenti i signori Consiglieri:

1) Aguzzi Stefano	No	17) Mancinelli Franco	Si
2) Ansuini Vittorio	Si	18) Minardi Renato Claudio	No
3) Bellucci Floriano	Si	19) Napolitano Antonio	Si
4) Berluti Sauro	Si	20) Neumann Fabrizio	Si
5) Campanella Margherita	Si	21) Nicusanti Mauro	Si
6) Cecchi Pierino	Si	22) Paterniani Euro	Si
7) Cucuzza Maria Antonia Rita	Si	23) Polidoro Dante	Si
8) De Marchi Carlo	No	24) Rovinelli Renzo	No
9) Del Bianco Palmiro	Si	25) Sanchioni Daniele	No
10) Falcioni Francesca-Maria	Si	26) Seri Massimo	Si
11) Federici Alessandro	Si	27) Seri Paolo	Si
12) Ferri Oscar	Si	28) Sorcinelli Federico-Filippo	No
13) Fulvi Rosetta	Si	29) Stefanelli Luca	Si
14) Gresta Roberto	Si	30) Uguccione Claudio	Si
15) Landini Vincenzo	Si	31) Valentini Valentino	No
16) Maiorano Giovanni	No	32)	No

Presenti: **23** Assenti: **8**

Hanno giustificato l'assenza i Signori:

La Signora **CUCUZZA MARIA ANTONIA RITA**, presidente del Consiglio Comunale riconosciuto legale il numero dei presenti, dichiara aperta e valida la seduta.

Partecipa con funzioni consultive, referenti, di assistenza e verbalizzazione il Segretario Comunale Sig. Dr. **CIGNA GIORGIO**

Vengono nominati scrutatori i signori: **Paterniani Euro, Bellucci Floriano, Berluti Sauro.**

Oggetto:

Integrazione delibera C.C. 137 del 14/06/2006 - Riconoscimento di tre nuovi siti idonei per la localizzazione di antenne per la telefonia cellulare.

In precedenza sono entrati i consiglieri sigg.ri: Aguzzi Stefano, De Marchi Carlo, Sorcinelli Federico Filippo, Valentini Valentino, Maiorano Giovanni, Rovinelli Renzo. Sono usciti i consiglieri sig.ri: Ferri Oscar, Del Bianco Palmiro, Polidoro Dante Domenico, Seri Massimo, Napolitano Antonio, Valentini Valentino, Uguccioni Claudio, De Marchi Carlo, Rovinelli Renzo.

SONO PRESENTI N. 20 CONSIGLIERI

IL CONSIGLIO COMUNALE

VISTA la Legge 22 febbraio 2001, n. 36 – “Legge quadro sulla protezione dalle esposizioni a campi elettrici, magnetici ed elettromagnetici”.

VISTO l'art. 5 della L.R. 13.11.2001 n. 25 che prevede l'individuazione da parte dei Comuni dei siti più idonei per le localizzazioni dei nuovi impianti di telefonia mobile e per la delocalizzazione di quelli esistenti, adeguando all'uopo gli strumenti urbanistici.

VISTO il DPCM (Decreto del Presidente del Consiglio dei Ministri) dell' 8 luglio 2003 "fissazione dei limiti di esposizione, dei valori di attenzione e degli obiettivi di qualità per la protezione della popolazione dalle esposizioni ai campi elettrici e magnetici ed elettromagnetici generati a frequenze comprese tra 100 kHz e 300 GHz".

VISTA la propria deliberazione n.150 del 27/4/2004 in cui il Consiglio Comunale ha stabilito che l'installazione dei nuovi impianti deve avvenire prioritariamente in siti idonei che già ospitano un gestore, il quale deve predisporre l'impianto stesso in modo da poter ospitare fino a tre gestori.

VISTA la propria deliberazione n.137 del 14.6.2006 con cui è stata approvata la “variante al PRG relativa alla localizzazione di impianti di telefonia mobile e delocalizzazione di quelli esistenti”, con cui sono state approvate le modalità di applicazione delle disposizioni per la localizzazione / delocalizzazione degli impianti di telefonia mobile.

VISTO l'elenco unico dei siti puntuali identificati come idonei riportato in tabella all'interno della delibera C.C. n. 137 del 14.6.2006 .

VISTE le esigenze dei gestori di impianti di telefonia mobile di implementazione della rete UMTS, nota di TELECOM ITALIA ns. prot. 38658 del 7 giugno 2007

Considerato che la rete UMTS, in fase di implementazione, presenta ridotte potenze rispetto agli impianti più vecchi -GSM (900 MHz), DCS (1800 MHz) e UMTS (2000 MHz)- e presenta quindi ridotti rischi per la popolazione.

VISTE le convocazioni dei tavoli di lavoro in cui sono stati periodicamente consultati i portatori di interesse e a cui hanno partecipato i tecnici dell'U.O.Ambiente, settore Urbanistica, ARPAM, e comitati di cittadini dei quartieri di S.Lazzaro, Poderino, S.Orso, Carrara.

CONSIDERATO che la stazione radio base di TIM attualmente presente in zona “Trave” all'interno della

zona sportiva del "Circolo Tennis Fano" è posta in un sito non riconosciuto come idoneo, ed è in contrasto con quanto specificato della L.R. n. 25 del 13 novembre 2001 dove viene vietata l'installazione di SRB all'interno di aree verdi attrezzate e impianti sportivi;

CONSIDERATO che società TIM ha già espresso nei tavoli di lavoro l'intenzione a spegnere il sito presente all'interno del Circolo Tennis Fano e a posizionare le antenne in sito idoneo da posizionarsi nelle vicinanze in sito idoneo;

VISTO la nota p.g. 23875, giunto in data 15 aprile 2008, con la quale il responsabile del servizio radiazioni rumore di ARPAM conferma il riconoscimento dei siti denominati FANO TRAVE, FANO BELLOCCHI, FANO PONTE METAURO quali siti idonei all'installazione di antenne per la telefonia cellulare;

VISTA la nota p.g. 33248 in data 26.5.2008 con la quale il responsabile del dipartimento di prevenzione dell'ASUR n.3 si è espresso favorevolmente;

VISTA la delibera n.32 del 10.12.2007 del Consiglio della V Circoscrizione, "Parere in ordine ai nuovi sviluppo della rete di telefonia mobile";

VISTA la delibera n.36 del 30.11.2007 del Consiglio della III Circoscrizione, "Parere in ordine ai nuovi sviluppo della rete di telefonia mobile";

VISTA la delibera n.45 del 18.12.2007 del Consiglio della II Circoscrizione, "Parere in ordine ai nuovi sviluppo della rete di telefonia mobile";

VISTO il verbale N. 1 del 11.6.2008, della 3^a Commissione Consiliare, seduta n.14;

VISTI i seguenti pareri, richiesti ed espressi sulla presente proposta di deliberazione ai sensi dell'art.49, comma 1 del T.U.E.L. approvato con D.Lgs.vo n.267 del 18.8.2000:

Responsabile del servizio interessato (Dr. Paoletti) in data 8 maggio 2008 favorevole.

Responsabile del servizio ragioneria (Dr. Giraldi) in data 15.5.2008 non dovuto.

Con voti unanimi, palesemente espressi per alzata di mano,

DELIBERA

Di stabilire che le premesse sono parte integrante del presente atto.

Di APPROVARE le tre nuove localizzazioni dei siti per nuove Stazioni Radio Base identificati con le mappe allegate al presente atto.

I tre nuovi siti sono identificati con le nomenclature FANO TRAVE _____, FANO BELLOCCHI (identificato con foglio 88 particella 384), FANO PONTE METAURO (identificato con foglio 55 particella 244).

Si rimanda alla stipula di un contratto fra le parti da rogarsi dopo l'ottenimento dell'autorizzazione urbanistica e/o i necessari atti autorizzativi.

Di stabilire che per quanto concerne il sito denominato TRAVE che insiste su proprietà comunale, ogni gestore dovrà corrispondere al Comune di Fano un canone di € 15.000 annui onnicomprensivo di qualsiasi fiscalità o aspetto tributario.


INOLTRE,

IL CONSIGLIO COMUNALE

Con voti unanimi, espressi in modo palese per alzata di mano,

DELIBERA

di DICHIARARE il presente atto immediatamente eseguibile, ai sensi dell'art.134, comma 4 del D.Lgs.vo n.267 del 18.8.2000.

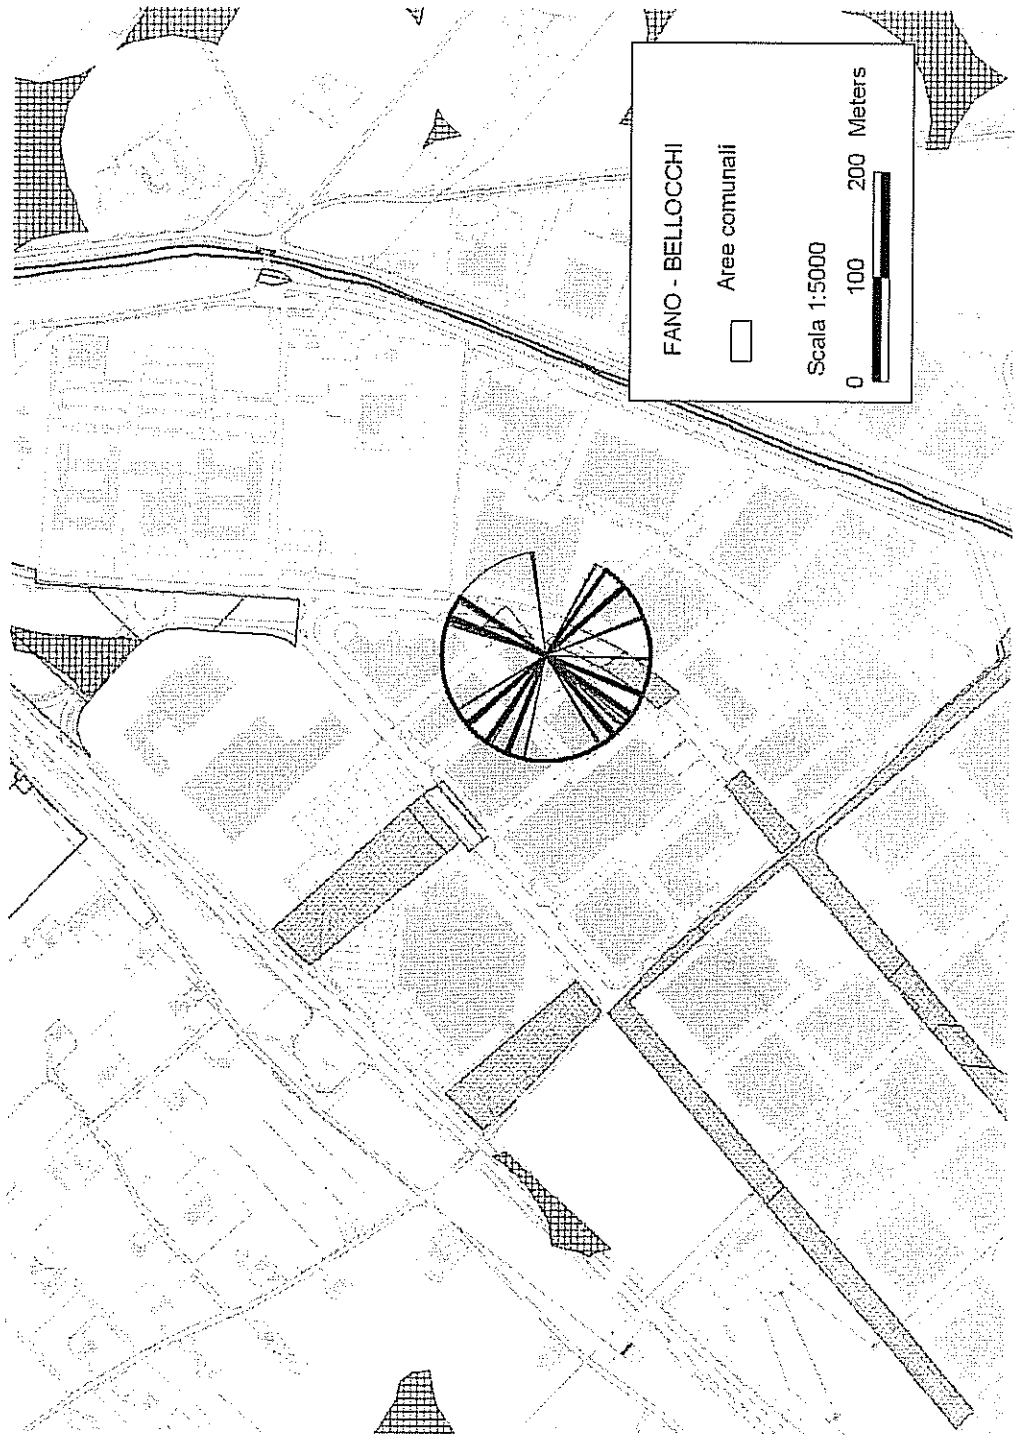


COMUNE DI FANO

Allegato alla deliberazione di **CONSISTO**

n° **122** in data **26.06.2008**

di cui fa parte integrante

IL SEGRETARIO GENERALE

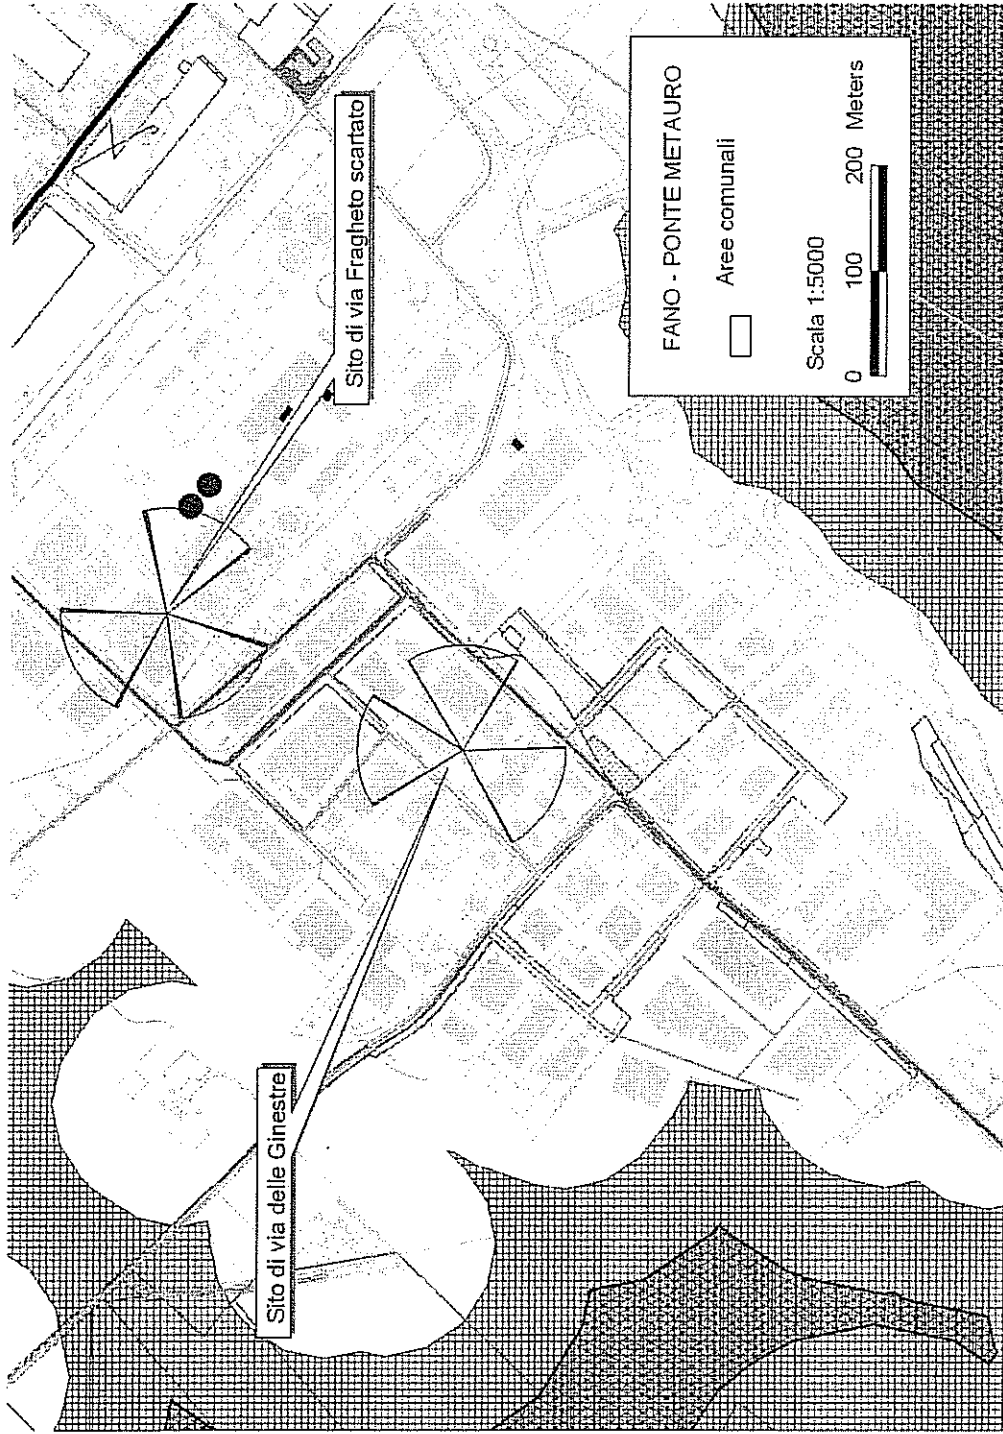


COMUNE DI FANO

Allegato alla deliberazione di Consiglio
n° 120 in data 16.06.2008

di cui fa parte integrante

IL SEGRETARIO GENERALE

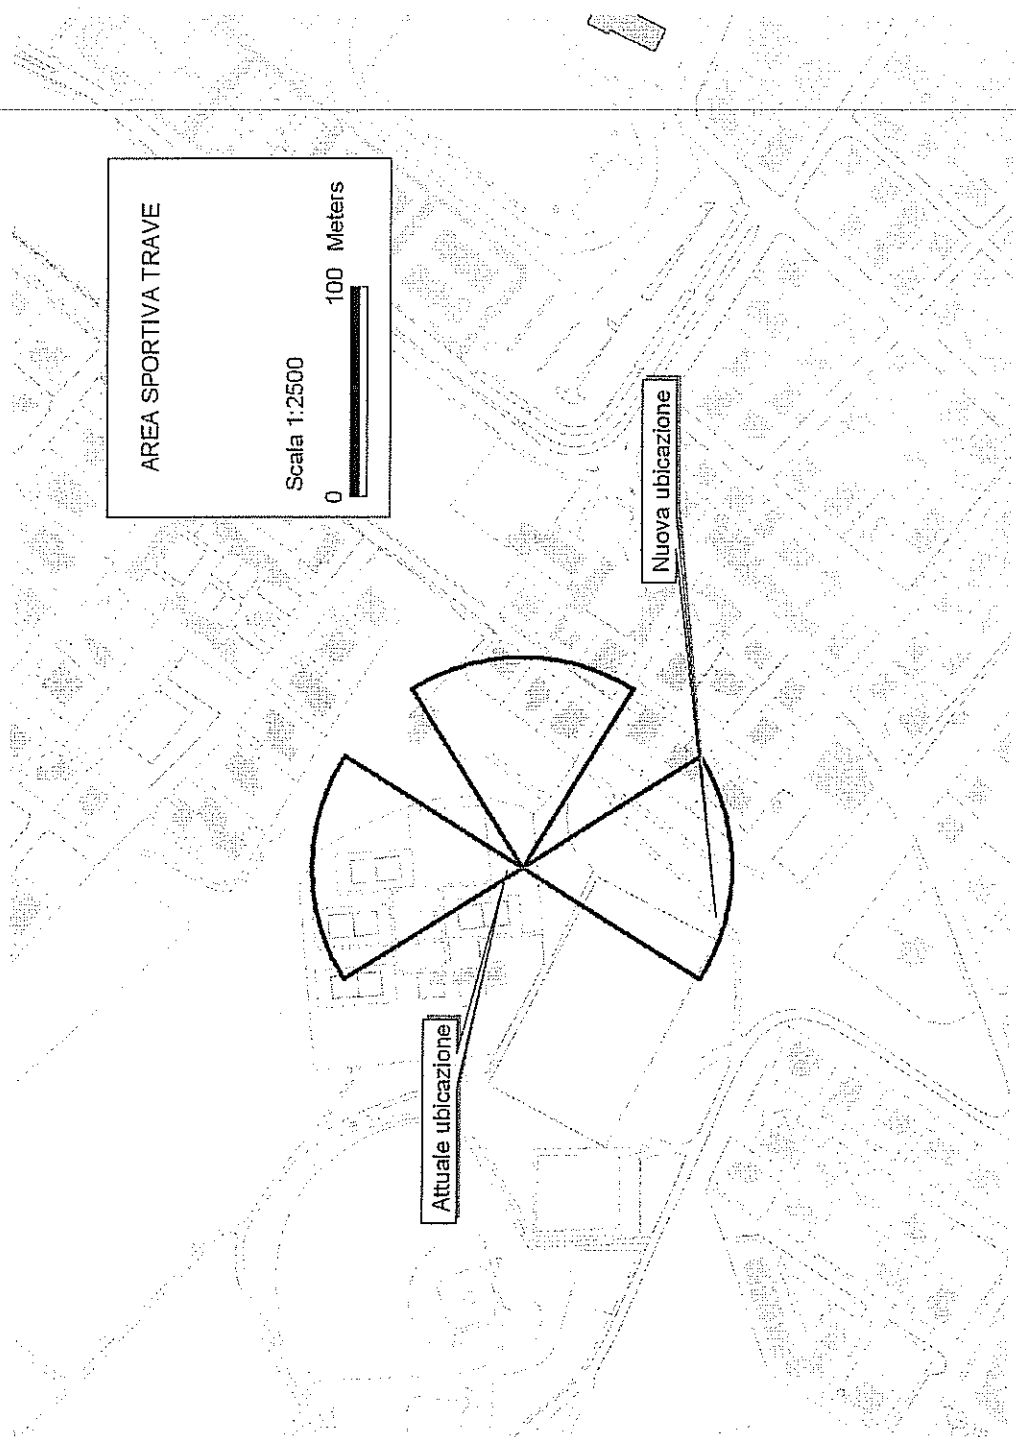

AREA SPORTIVA TRAVE

Scala 1:2500



Attuale ubicazione

Nuova ubicazione

COMUNE DI FANO

Allegato alla deliberazione di Consiglio

n° 120 in data 16.06.2008

di cui fa parte integrante

IL SEGRETARIO GENERALE

DEL CHE E' REDATTO IL PRESENTE VERBALE, COME APPRESSO SOTTOSCRITTO.

Il Presidente

F.to Sig.ra Cucuzza Maria Antonia Rita

Il Segretario Generale

F.to Dr. Cigna Giorgio

La presente deliberazione di Consiglio n. 120 del 16/06/2008 viene affissa all'Albo pretorio del Comune per quindici giorni consecutivi.dalla data odierna. La stessa viene inviata per le procedure attuative, ai seguenti Uffici: Ambiente


Fano, li 20 GIU. 2008

Il Segretario Generale

F.to Dr. Cigna Giorgio

E' copia conforme all'originale, per uso amministrativo.

Fano, li 20 GIU. 2008

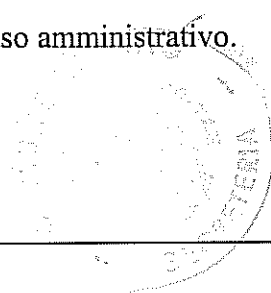

IL FUNZIONARIO INCARICATO
(Genn. Galziani)

Si attesta che la presente deliberazione è stata affissa all'Albo Pretorio del Comune ai sensi dell'art. 124, comma 1 del D.Lgs.vo n. 267/2000, per quindici giorni consecutivi, a far data dal

Fano, li 20 GIU. 2008

Il Segretario Generale

F.to

E' copia conforme all'originale, per uso amministrativo.

Fano, li
