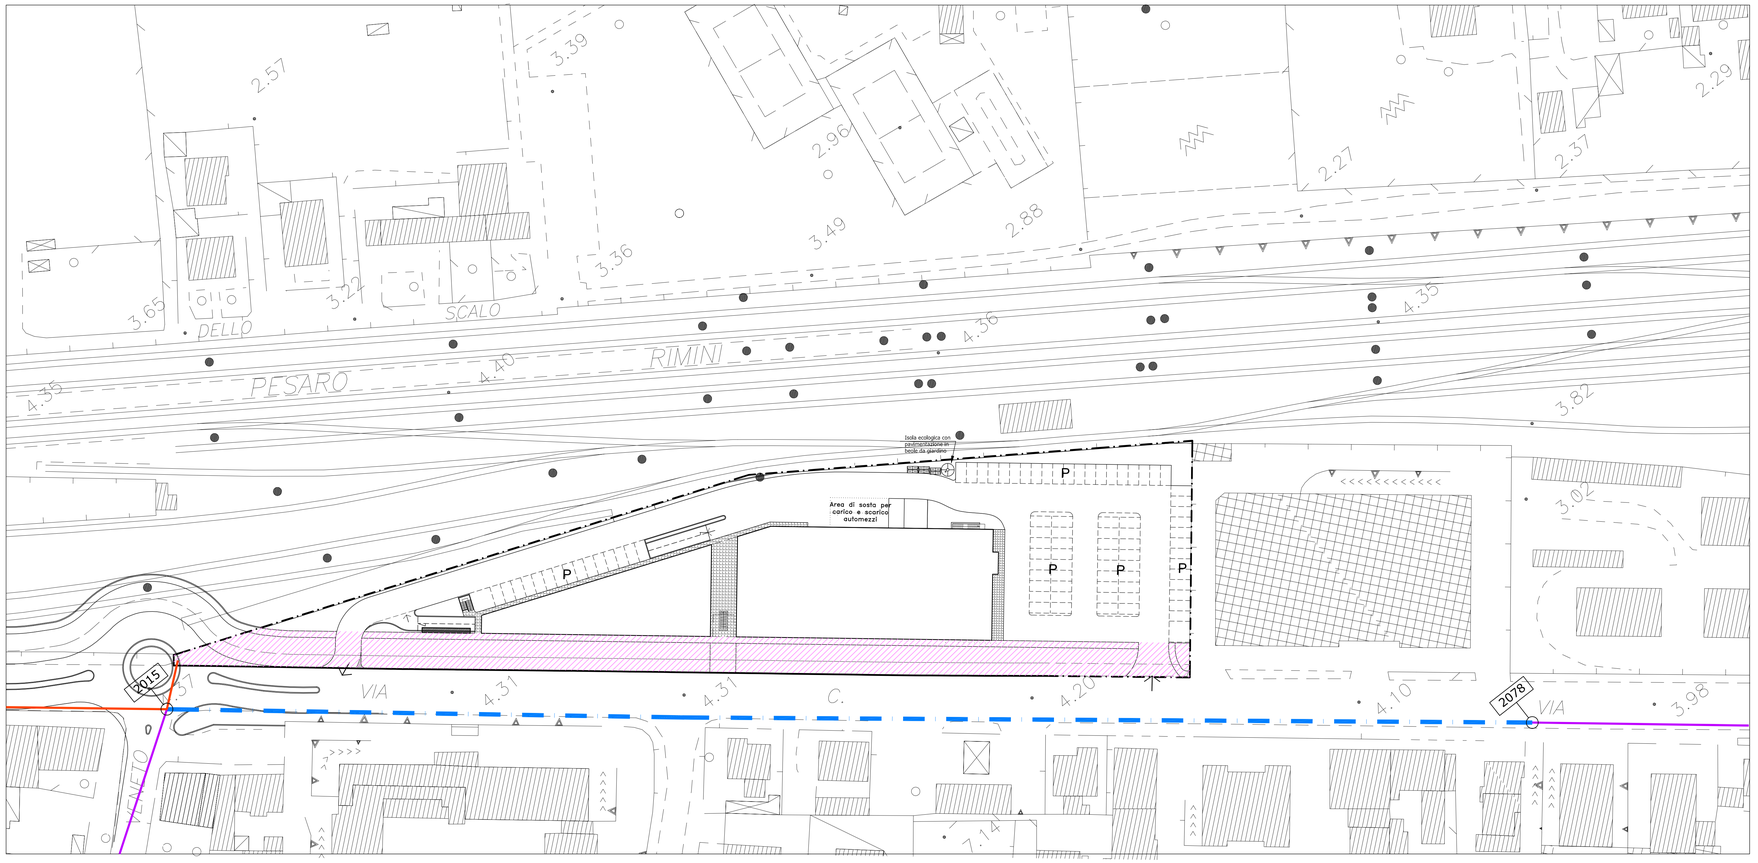

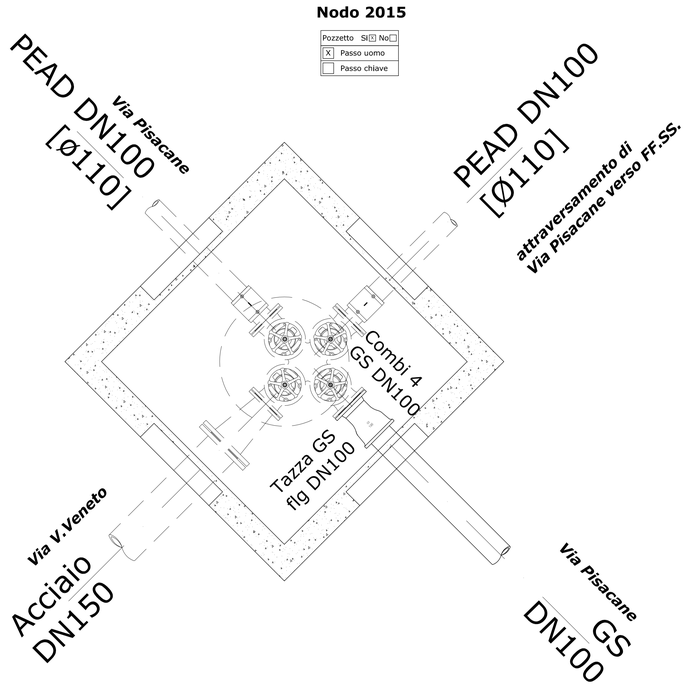

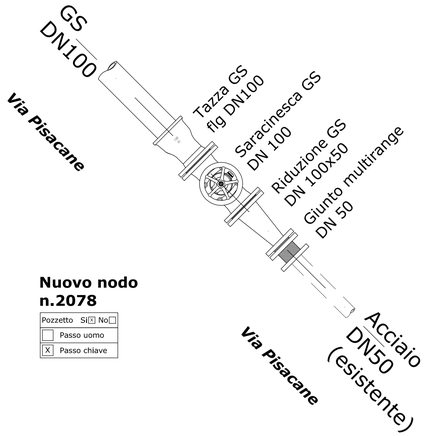

Nuovo nodo n.2078

Pozzetto SI☒ No☐
Passo uomo
X Passo chiave

LEGENDA	
— — —	TRATTI DI RETE IDRICA in PEAD DN50 [ø63] DA BONIFICARE con nuova condotta in GHISA DN100
———	Condotte esistenti PEAD
———	Condotte esistenti ACCIAIO
N.01	Riferimento nodo con schema

Studio di architettura
Arch. REMIGIO BURSI
Via Mura del Sangallo, 6 - 61032 FANO (PU) Tel. 0721/803840 Fax. 0721/1796493 E-mail architetto.bursi@virgilio.it

IL PROGETTISTA: *Arch. Remigio Bursi*

IL RICHIEDENTE: F.LLI NIGRA ed altri; F.LLI RENZI ed altri

FIRMA PER PRESA VISIONE ED ACCETTAZIONE:

COLLABORATORI: *Arch. Leda Landi, Geom. Alex Terminesi*

PROGETTO DI: VARIANTE AL P.R.G. AI SENSI DELL'ART. 26 E 15 COMMA 4 DELLA L.R. 34/'92 PER RIPERIMETRAZIONE DEL COMPARTO "ST3_P14" COMPARTO TERZIARIO " EX MULINO ALBANI " IN VIA PISACANE ___COMUNE DI FANO

OPERE DI URBANIZZAZIONE SECONDARIA:

- RETE IDRICA
- PARTICOLARI NODI

Elaborato: URB. 07 Ter — Parere Urbanistico

Rif.: MULINO | Rev. Agg. | Rev. Agg. | Rev. Agg. | Rev. Agg. | DATA: 03 Agosto 2011 | SCALA: 1:500

Redazione

A termini delle vigenti leggi sul diritti d'autore, questo disegno non può essere copiato, riprodotto o comunicato ad altre persone o Ditte senza l'autorizzazione dello studio dell'architetto Bursi (art. 2578 C.C.)