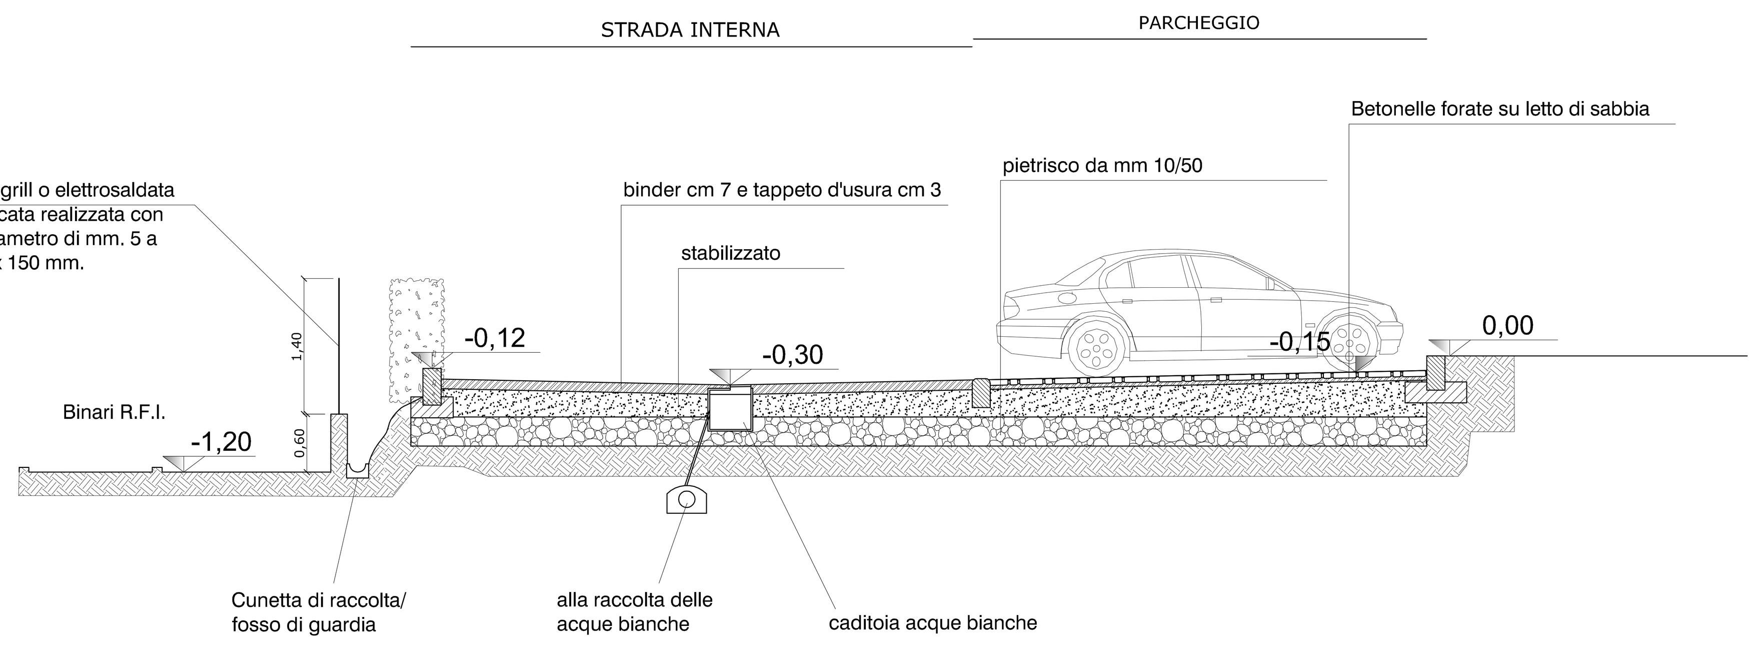

PARTICOLARE COSTRUTTIVO
PARCHEGGIO E STRADA PRIVATA AD USO PUBBLICO

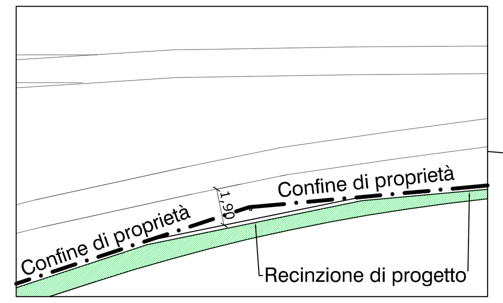

PARTICOLARE 'A'
Come da prescrizione
R.F.I.

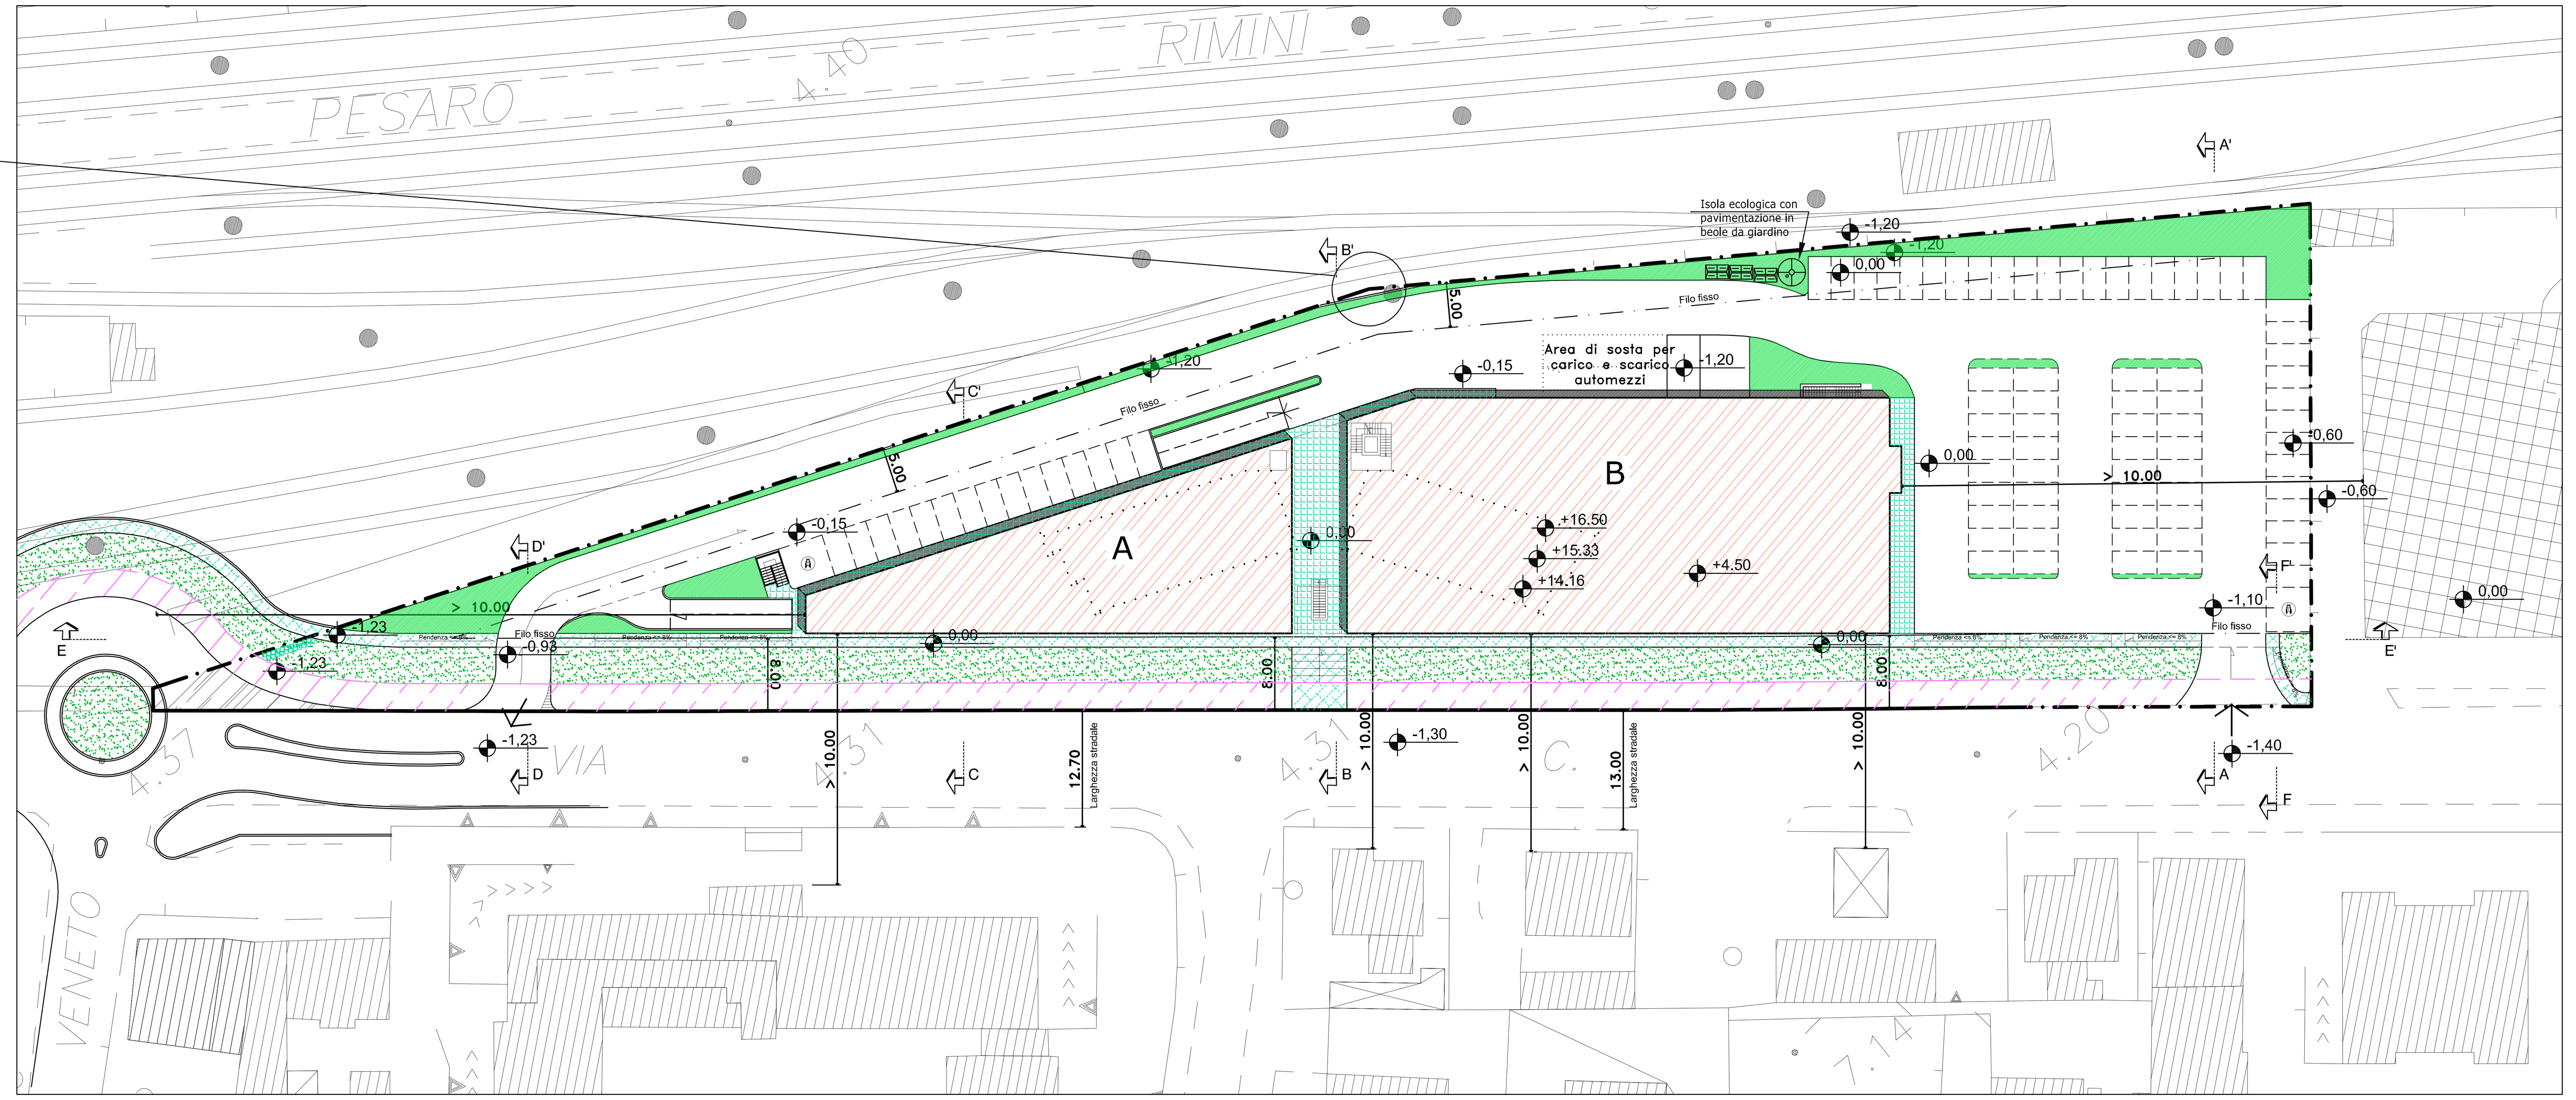

QUOTE E PROFILI SU ACCESSI CARRABILI E PEDONALI

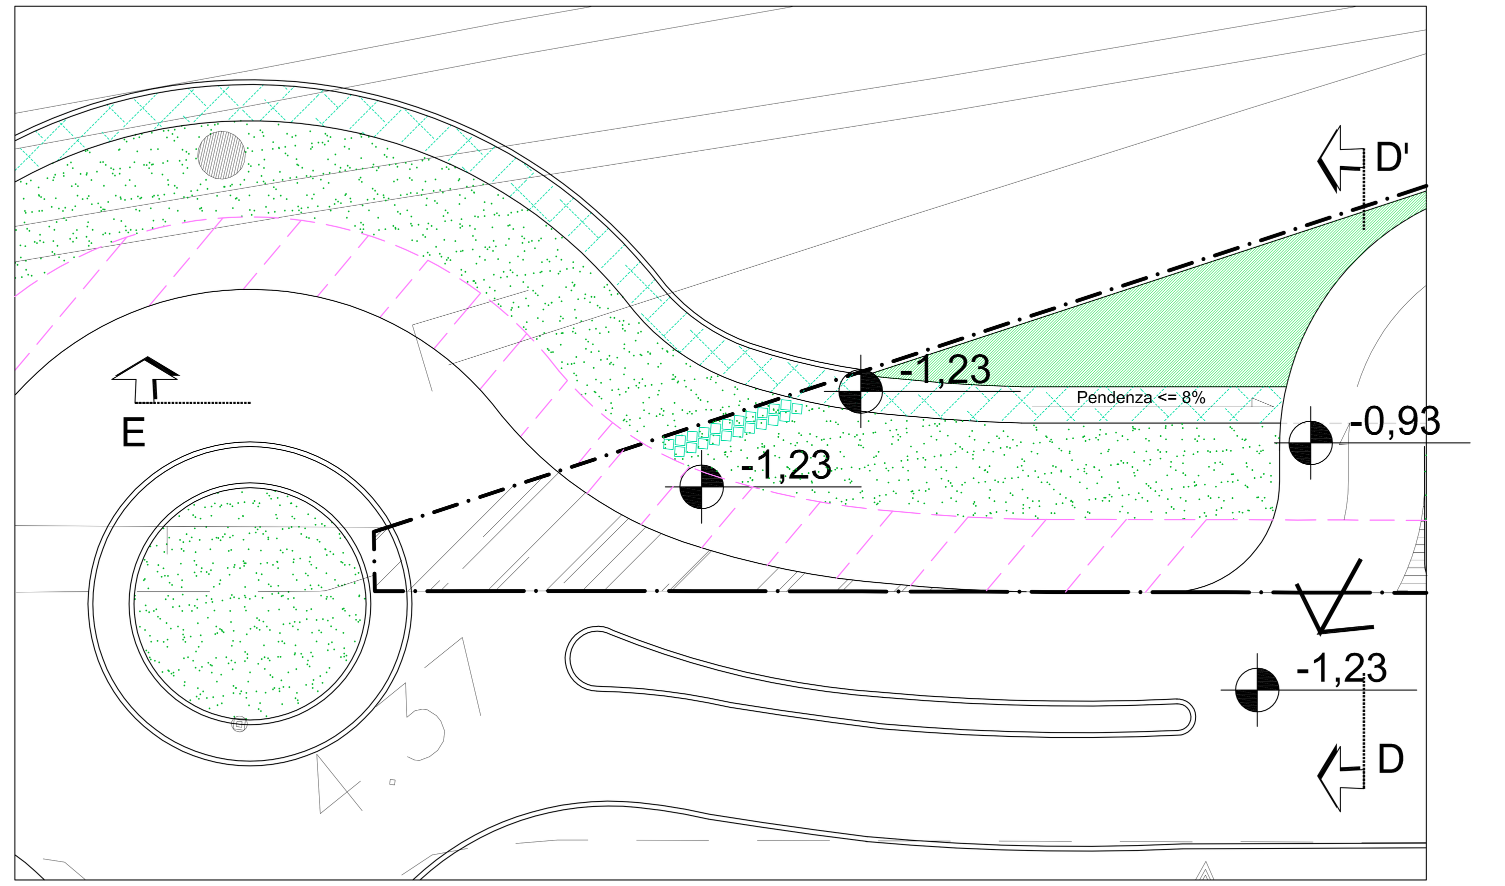

PARTICOLARE INNESTO TRA MARCIAPIEDE/PISTA
CICLABILE E FUTURA ROTATORIA Scala 1:200

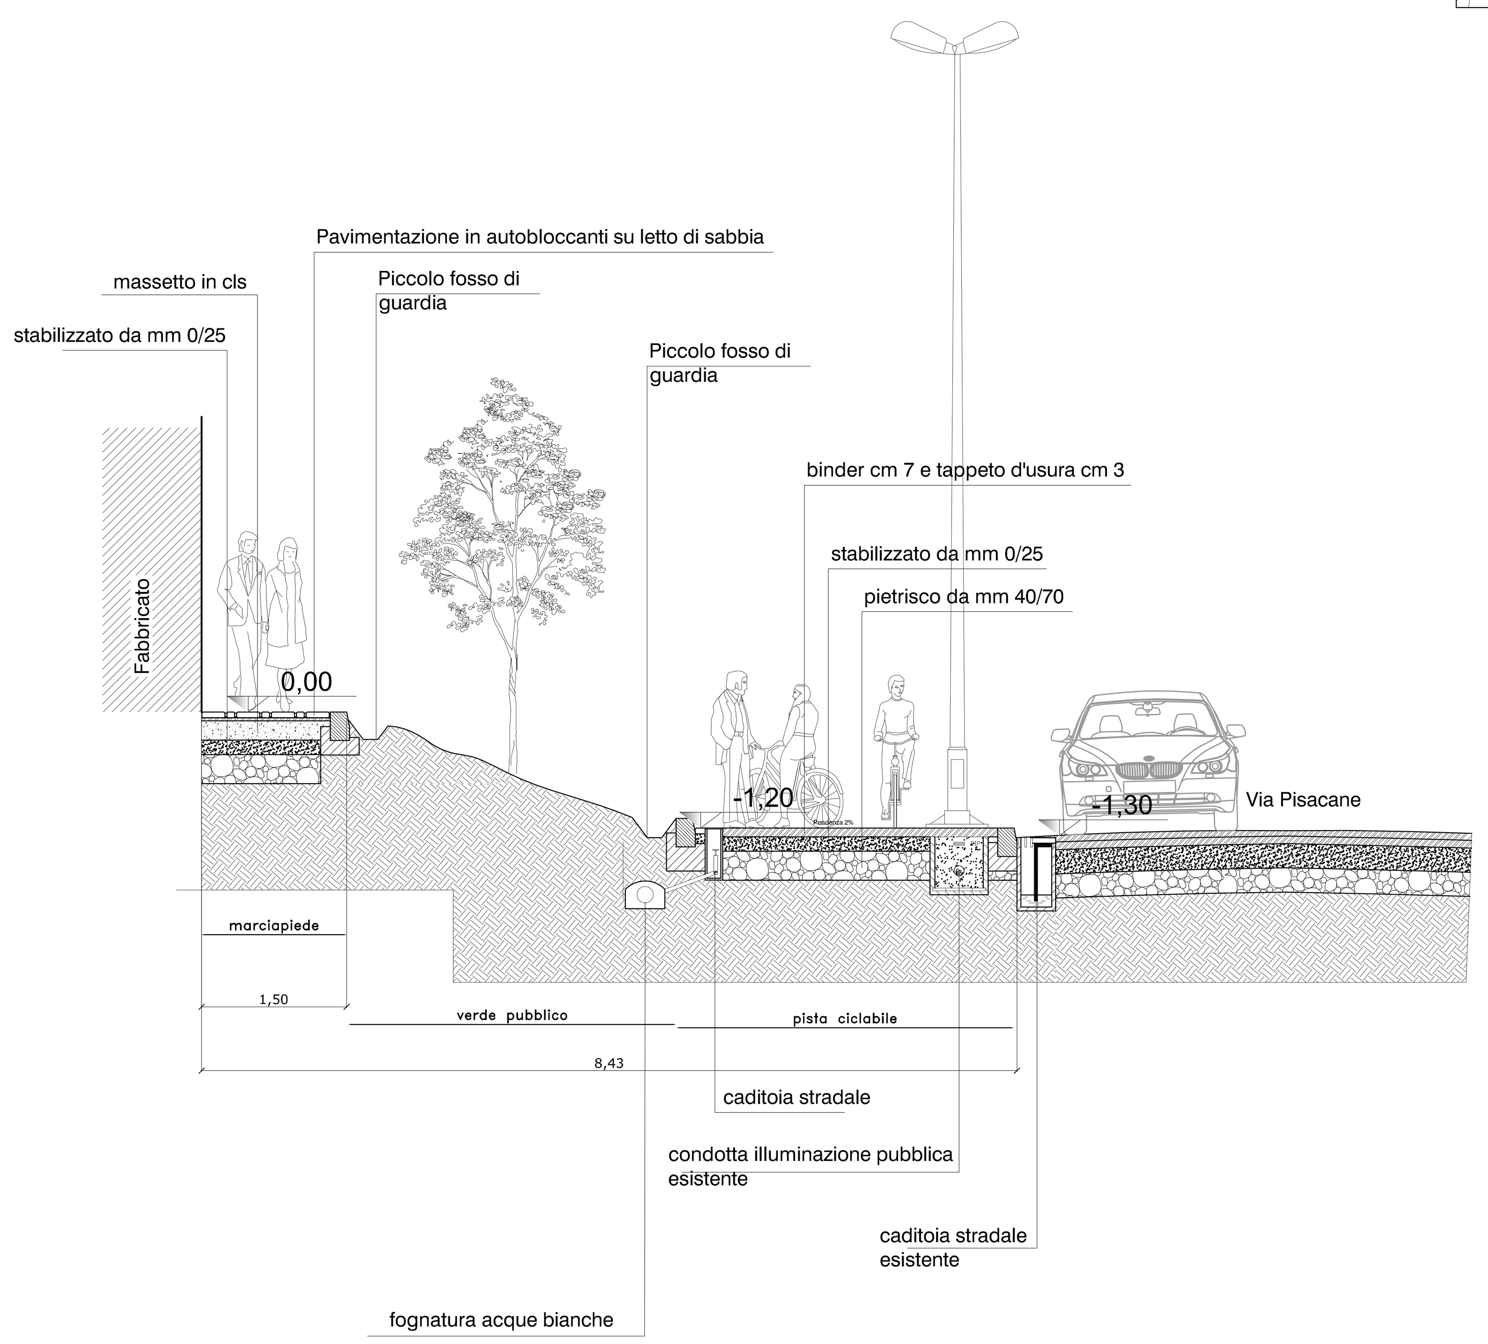

PARTICOLARE COSTRUTTIVO
MARCIAPIEDE E VERDE PUBBLICO

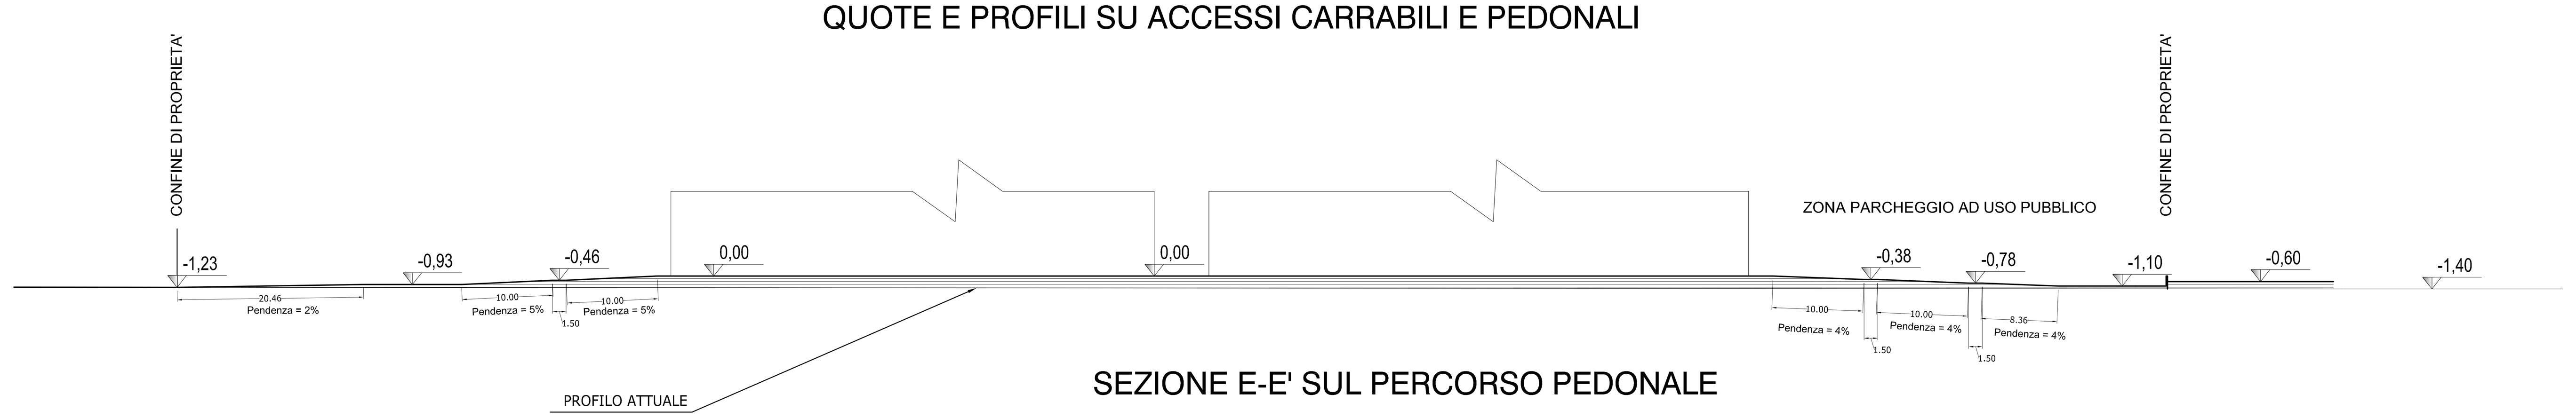

SEZIONE E-E' SUL PERCORSO PEDONALE

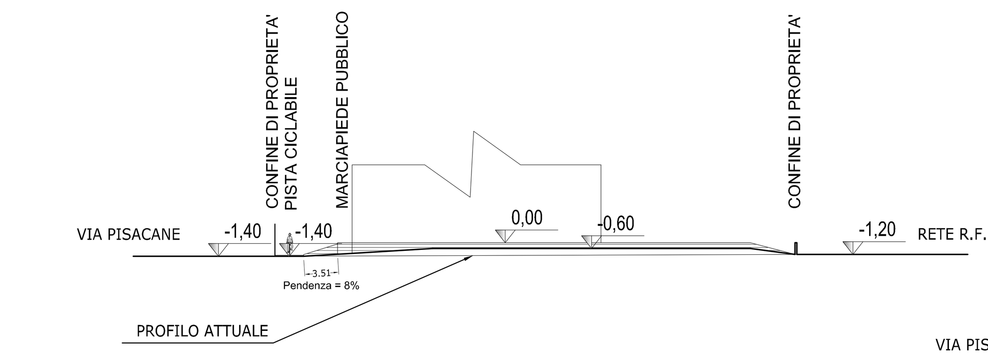

SEZIONE A-A'

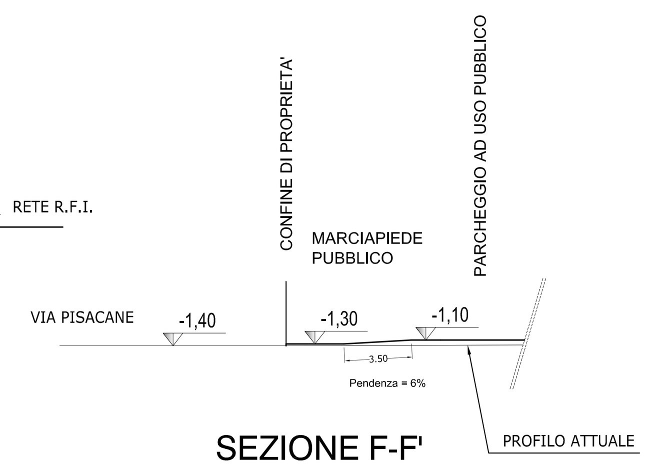

SEZIONE F-F'
Scala 1: 250

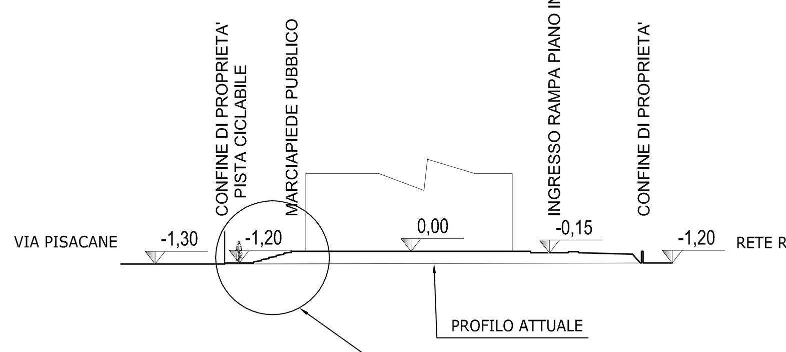

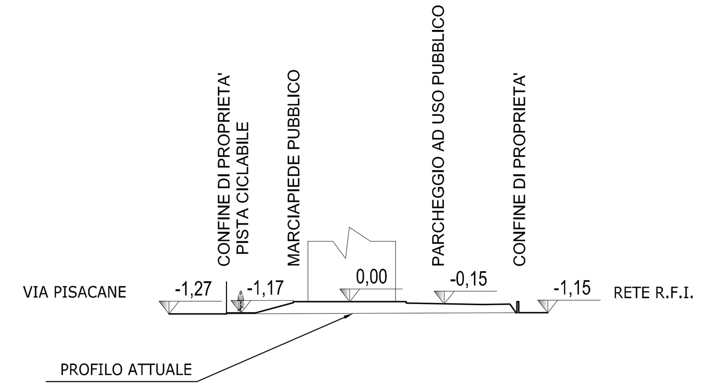

SEZIONE C-C'

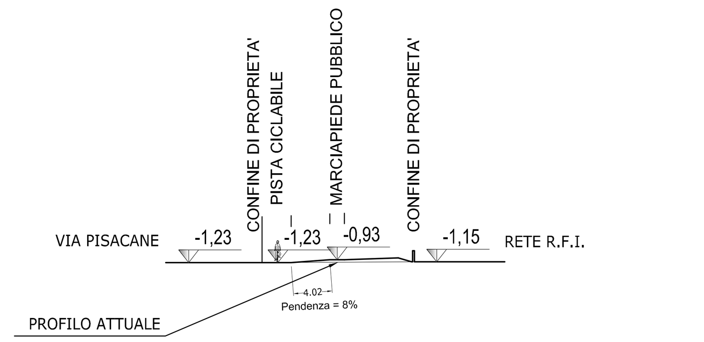

SEZIONE D-D'

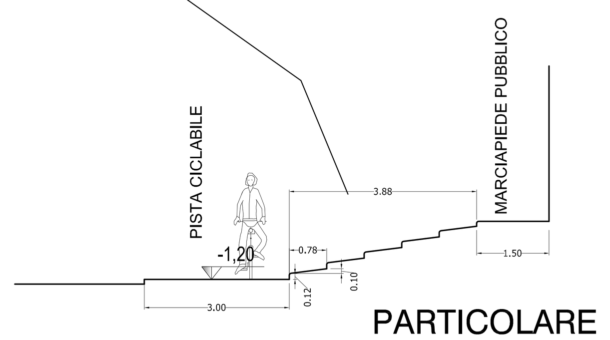

PARTICOLARE
RAMPA PEDONALE
Scala 1:100

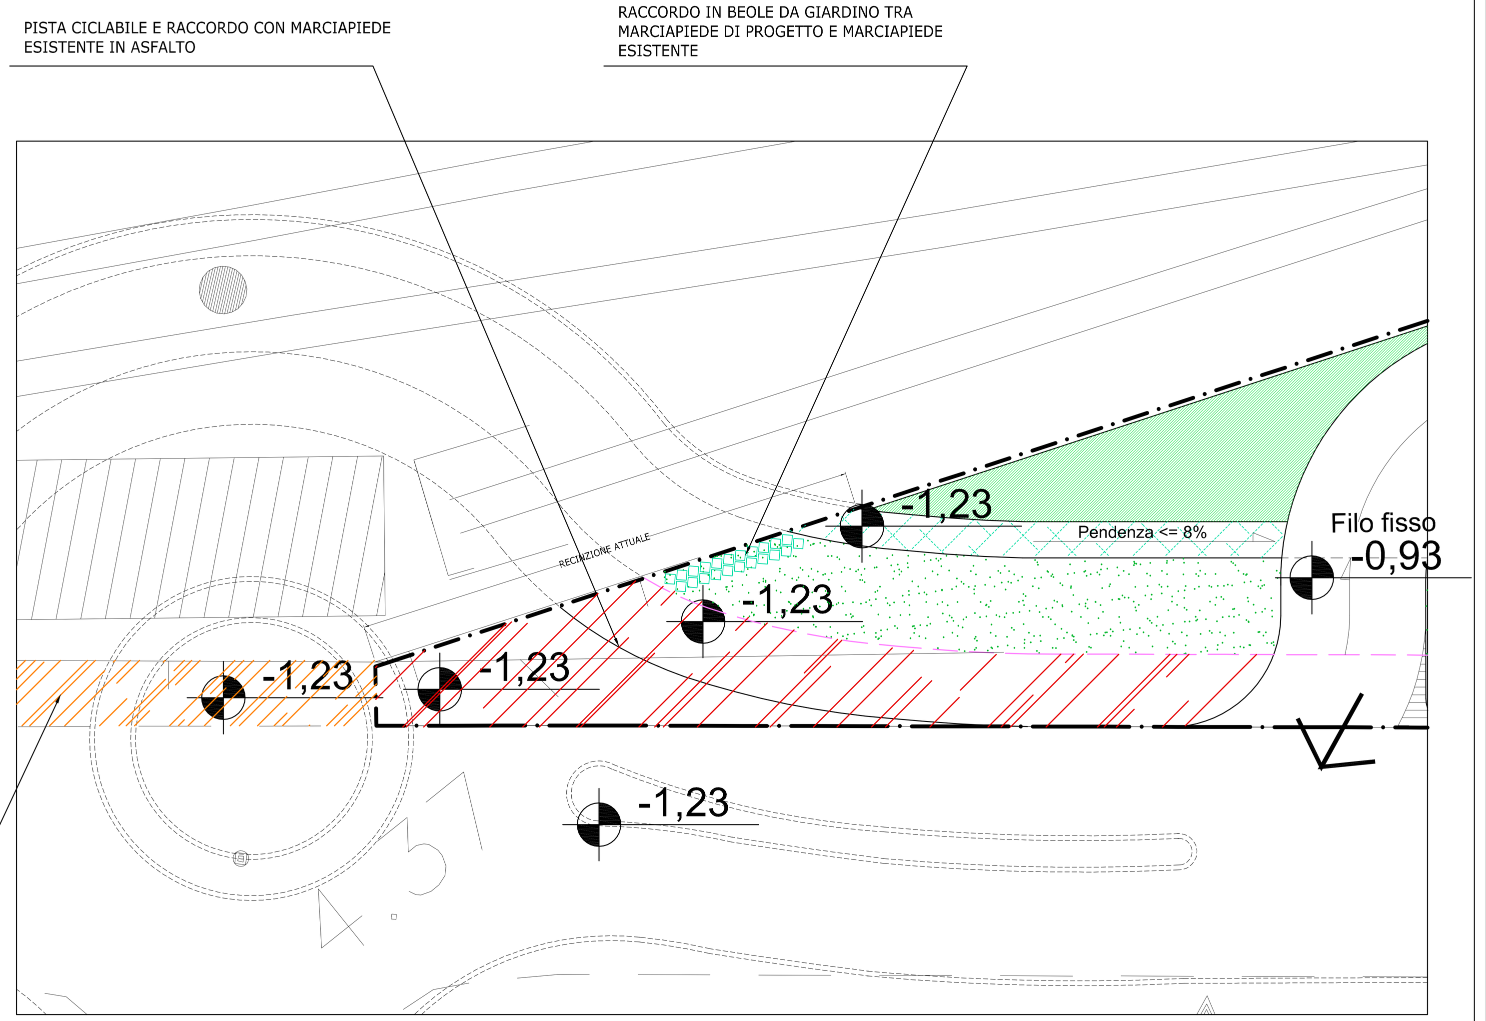

PARTICOLARE INNESTO TRA MARCIAPIEDE/PISTA
CICLABILE DI PROGETTO E MARCIAPIEDE
ESISTENTE Scala 1:200

Studio di architettura
Arch. REMIGIO BURSI
Via Mura del Sangallo, 6 - 61032 FANO (PU) Tel. 0721/803840 Fax. 0721/1796493 E-mail architetto.bursi@virgilio.it

IL PROGETTISTA:
Arch. Remigio Bursi

COLLABORATORI:
Arch. Leda Landi
Geom. Alex Terminesi

IL RICHIEDENTE:
F.LLI NIGRA ed altri
F.LLI RENZI ed altri

FIRMA PER PRESA VISIONE ED ACCETTAZIONE:

PROGETTO DI:
VARIANTE AL P.R.G. AI SENSI DELL'ART. 26 E 15 COMMA 4 DELLA L.R. 34/'92 PER RIPERIMETRAZIONE DEL COMPARTO "ST3_P14"
COMPARTO TERZIARIO " EX MULINO ALBANI "
IN VIA PISACANE ___COMUNE DI FANO

PARTICOLARI COSTRUTTIVI
PROFILI DI PROGETTO

Elaborato:
URB.
08
Parere Urbanistico

Rif.: MULINO	Rev. Agg.	Rev. Agg.	Rev. Agg.	Rev. Agg.	Rev. Agg.	DATA: 30 Settembre 2010	SCALA: 1:50-1:500
Redazione	11/02/2011	21/03/2011	03/06/2011	15/06/2011	03/08/2011		

A termini delle vigenti leggi sui diritti d'autore, questo disegno non può essere copiato, riprodotto o comunicato ad altre persone o Ditte senza l'autorizzazione dello studio dell'architetto Bursi (art. 2578 C.C.)