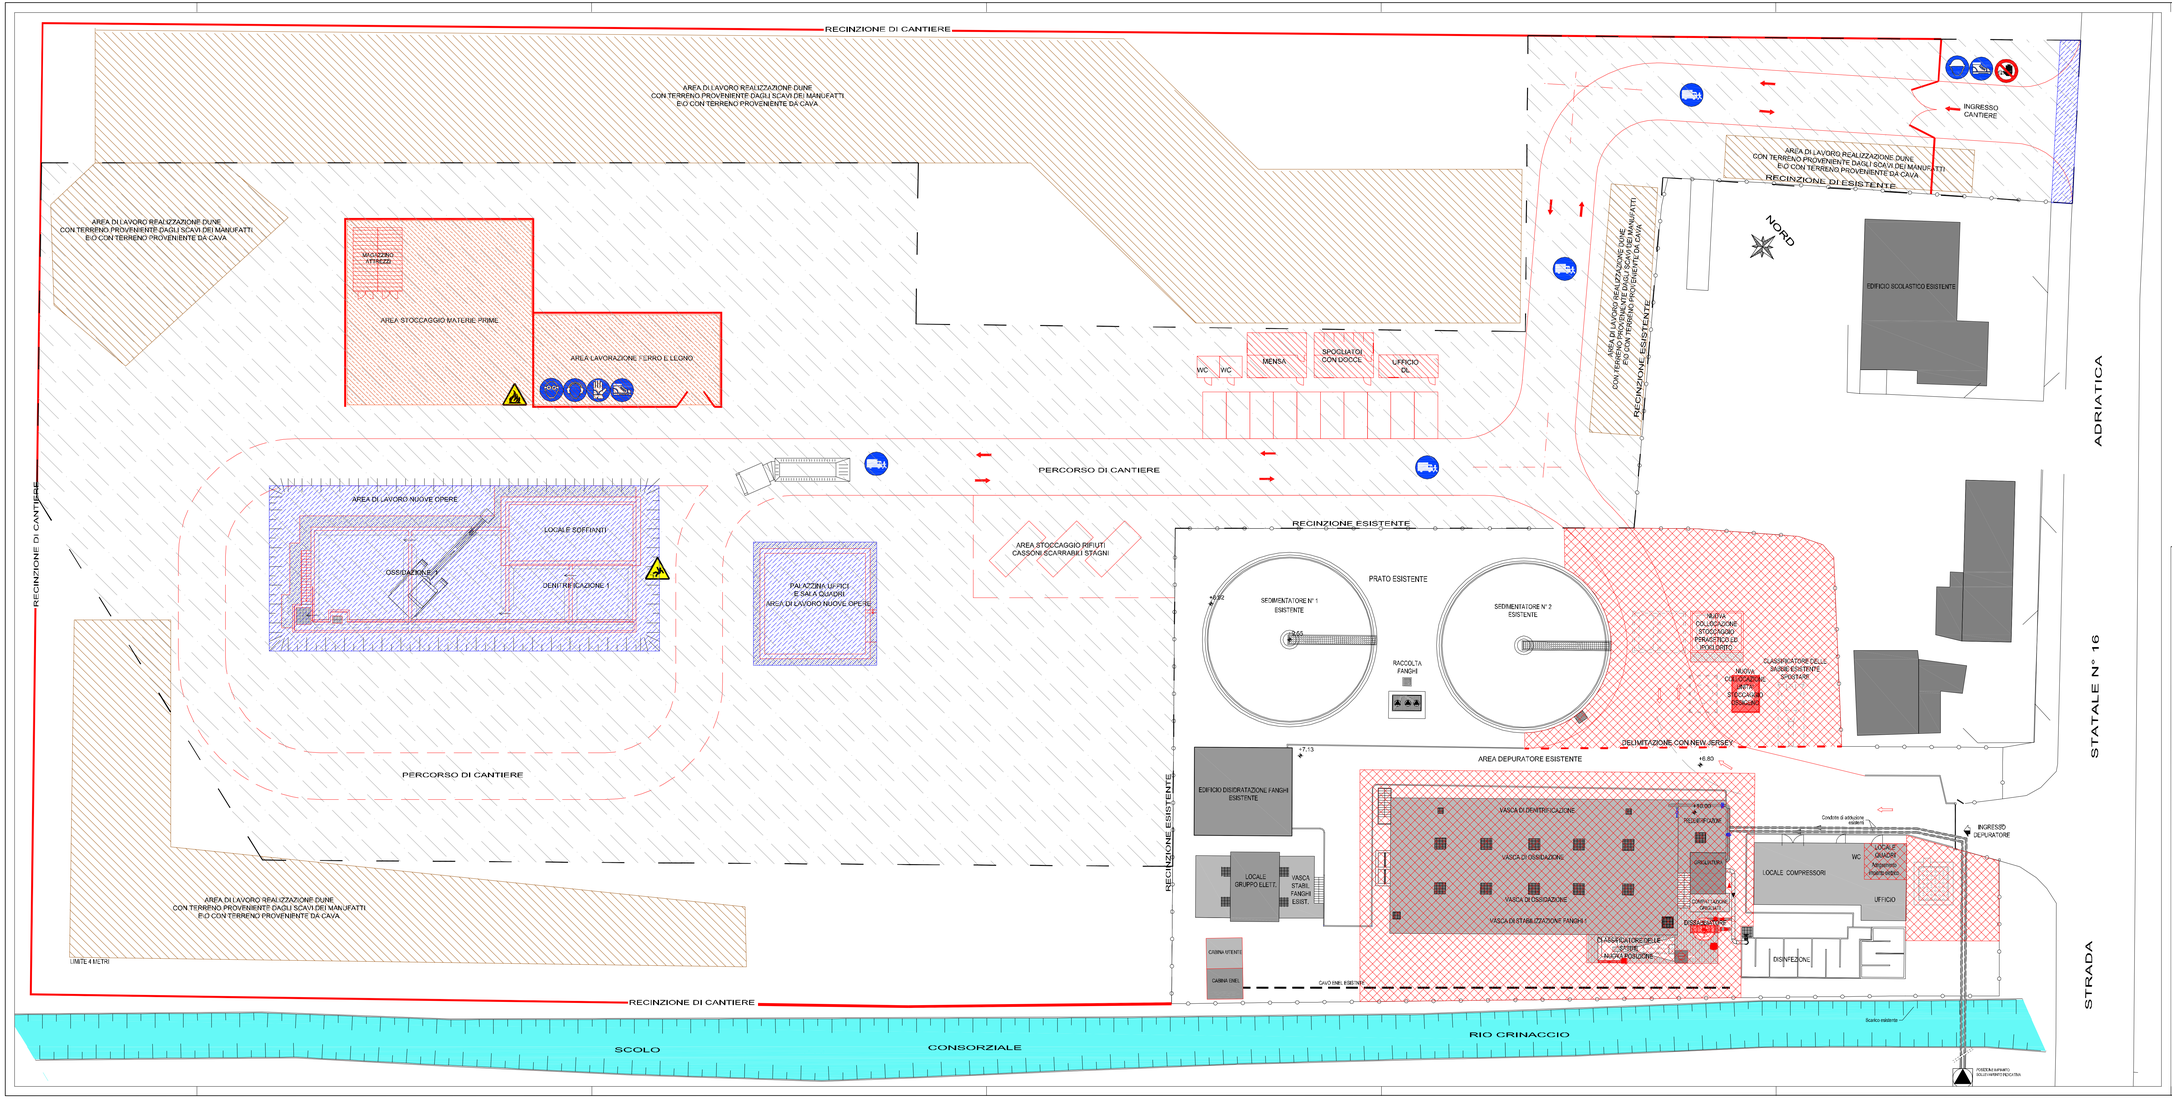

LEGENDA

- AREA DA SBANCARE E LIVELLARE
- AREA DI LAVORO NUOVE OPERE
- AREA DI LAVORO REALIZZAZIONE DUNE
- AREA PER STOCCAGGIO E LAVORAZIONE MATERIALI
- AREA LAVORAZIONE IMPIANTO ESISTENTE

ASET S.p.A.
Azienda Servrvizi sul Territorio
<Provincia di Pesaro Urbino>

AMPLIAMENTO E POTENZIAMENTO DELL'IMPIANTO DI DEPURAZIONE ACQUE REFLUE DI PONTESASSO

PROGETTO DEFINITIVO\ESECUTIVO

GRUPPO EUROPEO DI ARCHITETTURA, URBANISTICA E INGEGNERIA

DIPARTIMENTO DI INGEGNERIA AMBIENTALE:
Via Delle Cominate, 69/3 47121 Forlì (FC)
Tel: +39.0543.455533
Fax: +39.0543.559530
E-mail: info@saiineurope.com
http://www.saiineurope.com

GRUPPO DI LAVORO
RESPONSABILE DEL PROGETTO:
Dott. Ing. Claudio Zanchini

PROGETTISTA:
Dott. Ing. Stefano Zanchini

Rev.n°:	oggetto:	
00	prima emissione	31/10/2012

Data:	Elaborato:	Tavola:	Scala:
31 ottobre 2012	E	11	1:200

N° foglio: Di:

Oggetto

LAYOUT DI CANTIERE