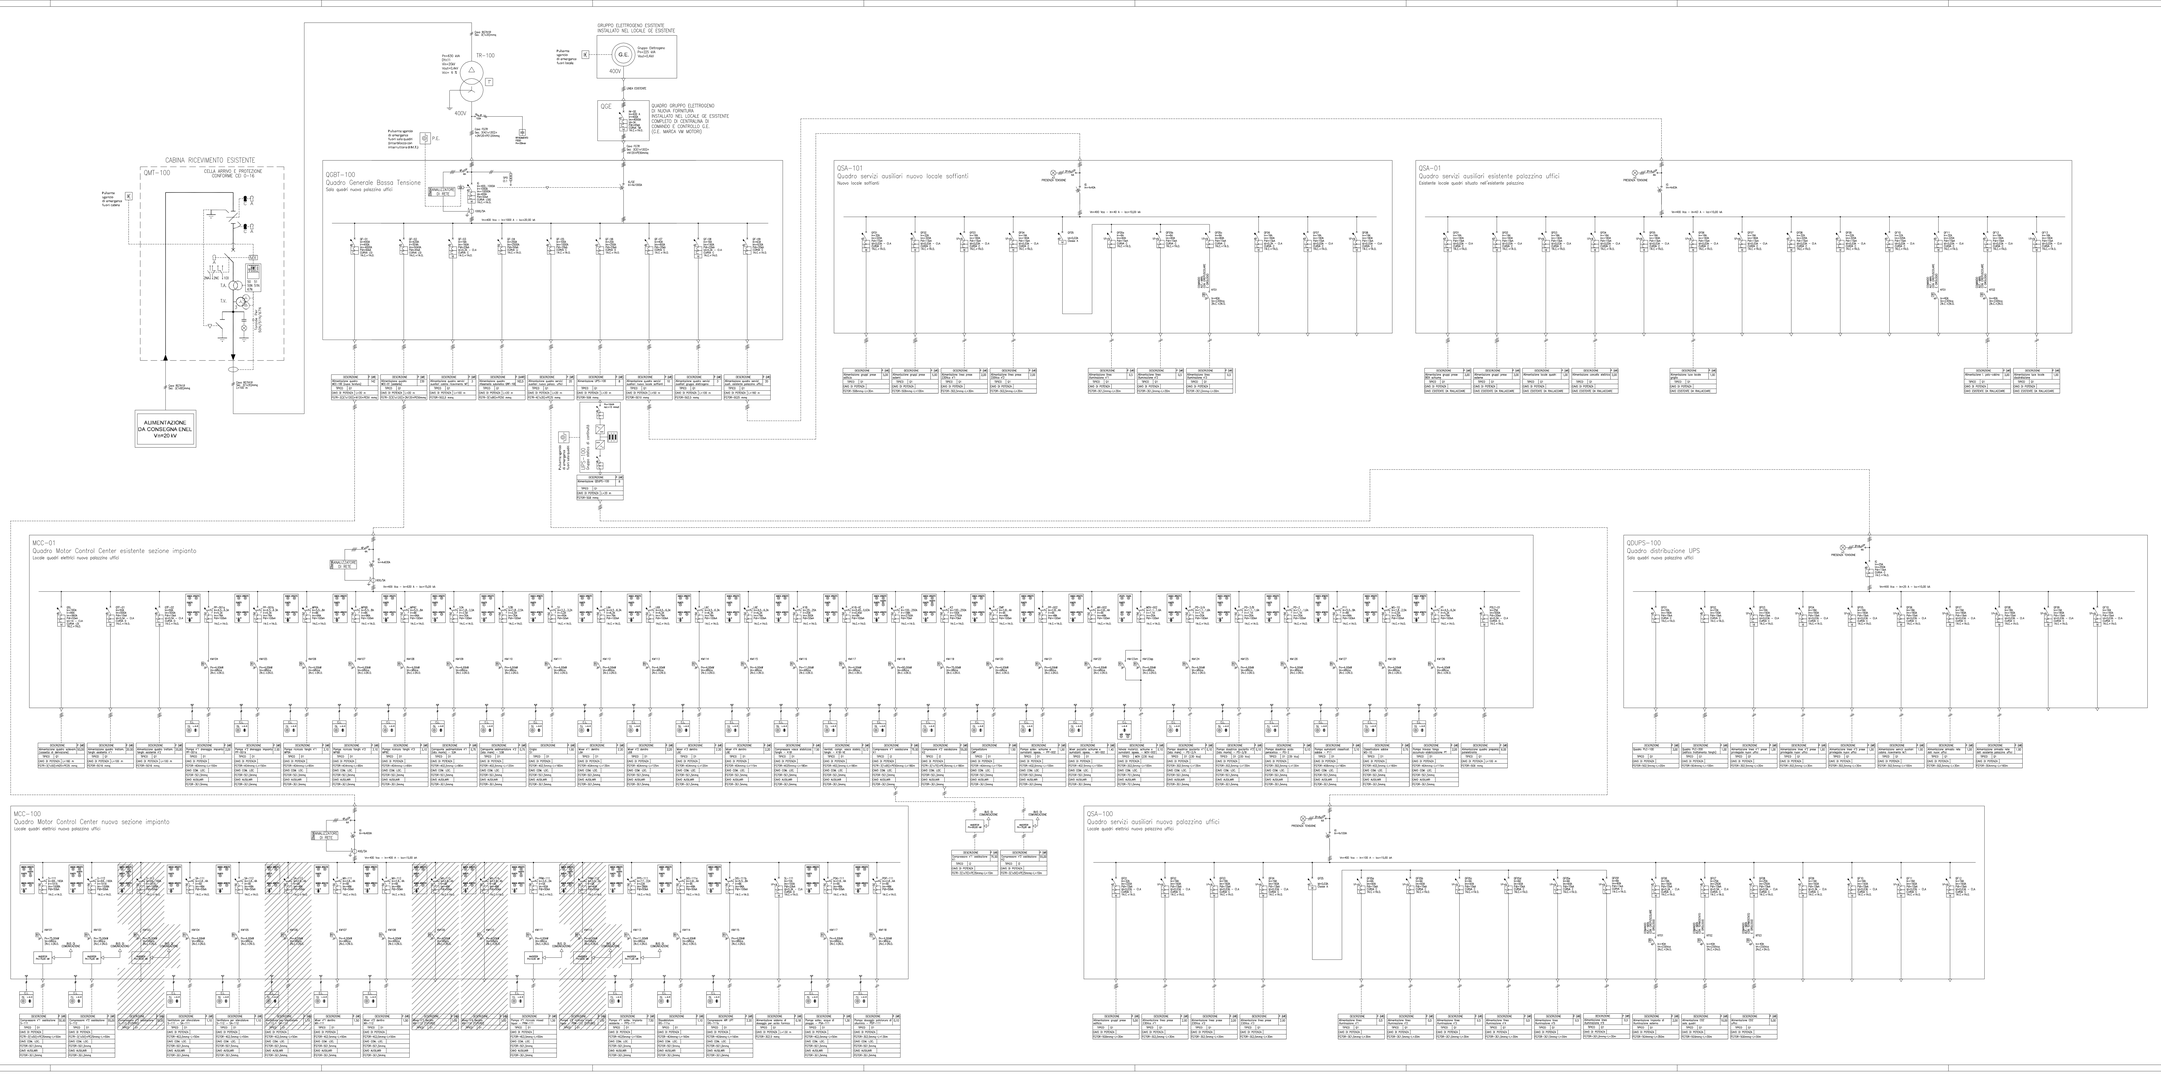

ASET S.p.A.
Azienda Servrvizi sul Territorio
«Provincia di Pesaro Urbino»

AMPLIAMENTO E POTENZIAMENTO DELL'IMPIANTO DI DEPURAZIONE ACQUE REFLUE DI PONTESASSO

PROGETTO
DEFINITIVO/ESECUTIVO

europe
GRUPPO EUROPEO DI ARCHITETTURA, URBANISTICA E INGEGNERIA
DIPARTIMENTO DI INGEGNERIA AMBIENTALE:
Via Tre Madonne, 2 - 61122 PESARO (PU) ITALIA
Tel. 0721.200.400
Fax 0721.200.401
E-mail: info@europe-net.com
http://www.europe-net.com

GRUPPO DI LAVORO
RESPONSABILE DEL PROGETTO:
Dott. Ing. Claudio Zanchini

PROGETTISTA:
Dott. Ing. Stefano Zanchini

Rev.n°	oggetto	
00	prima emissione	31/10/2012

Data:	Elaborato:	Tavola:	Scala:	
31 ottobre 2012	G	02	N° foglio: 1	Di: 1

Oggetto:

Schema unifilare di potenza M.T./B.T.