



SCHEMA DI PRINCIPIO
IMPIANTO CITOFONICO

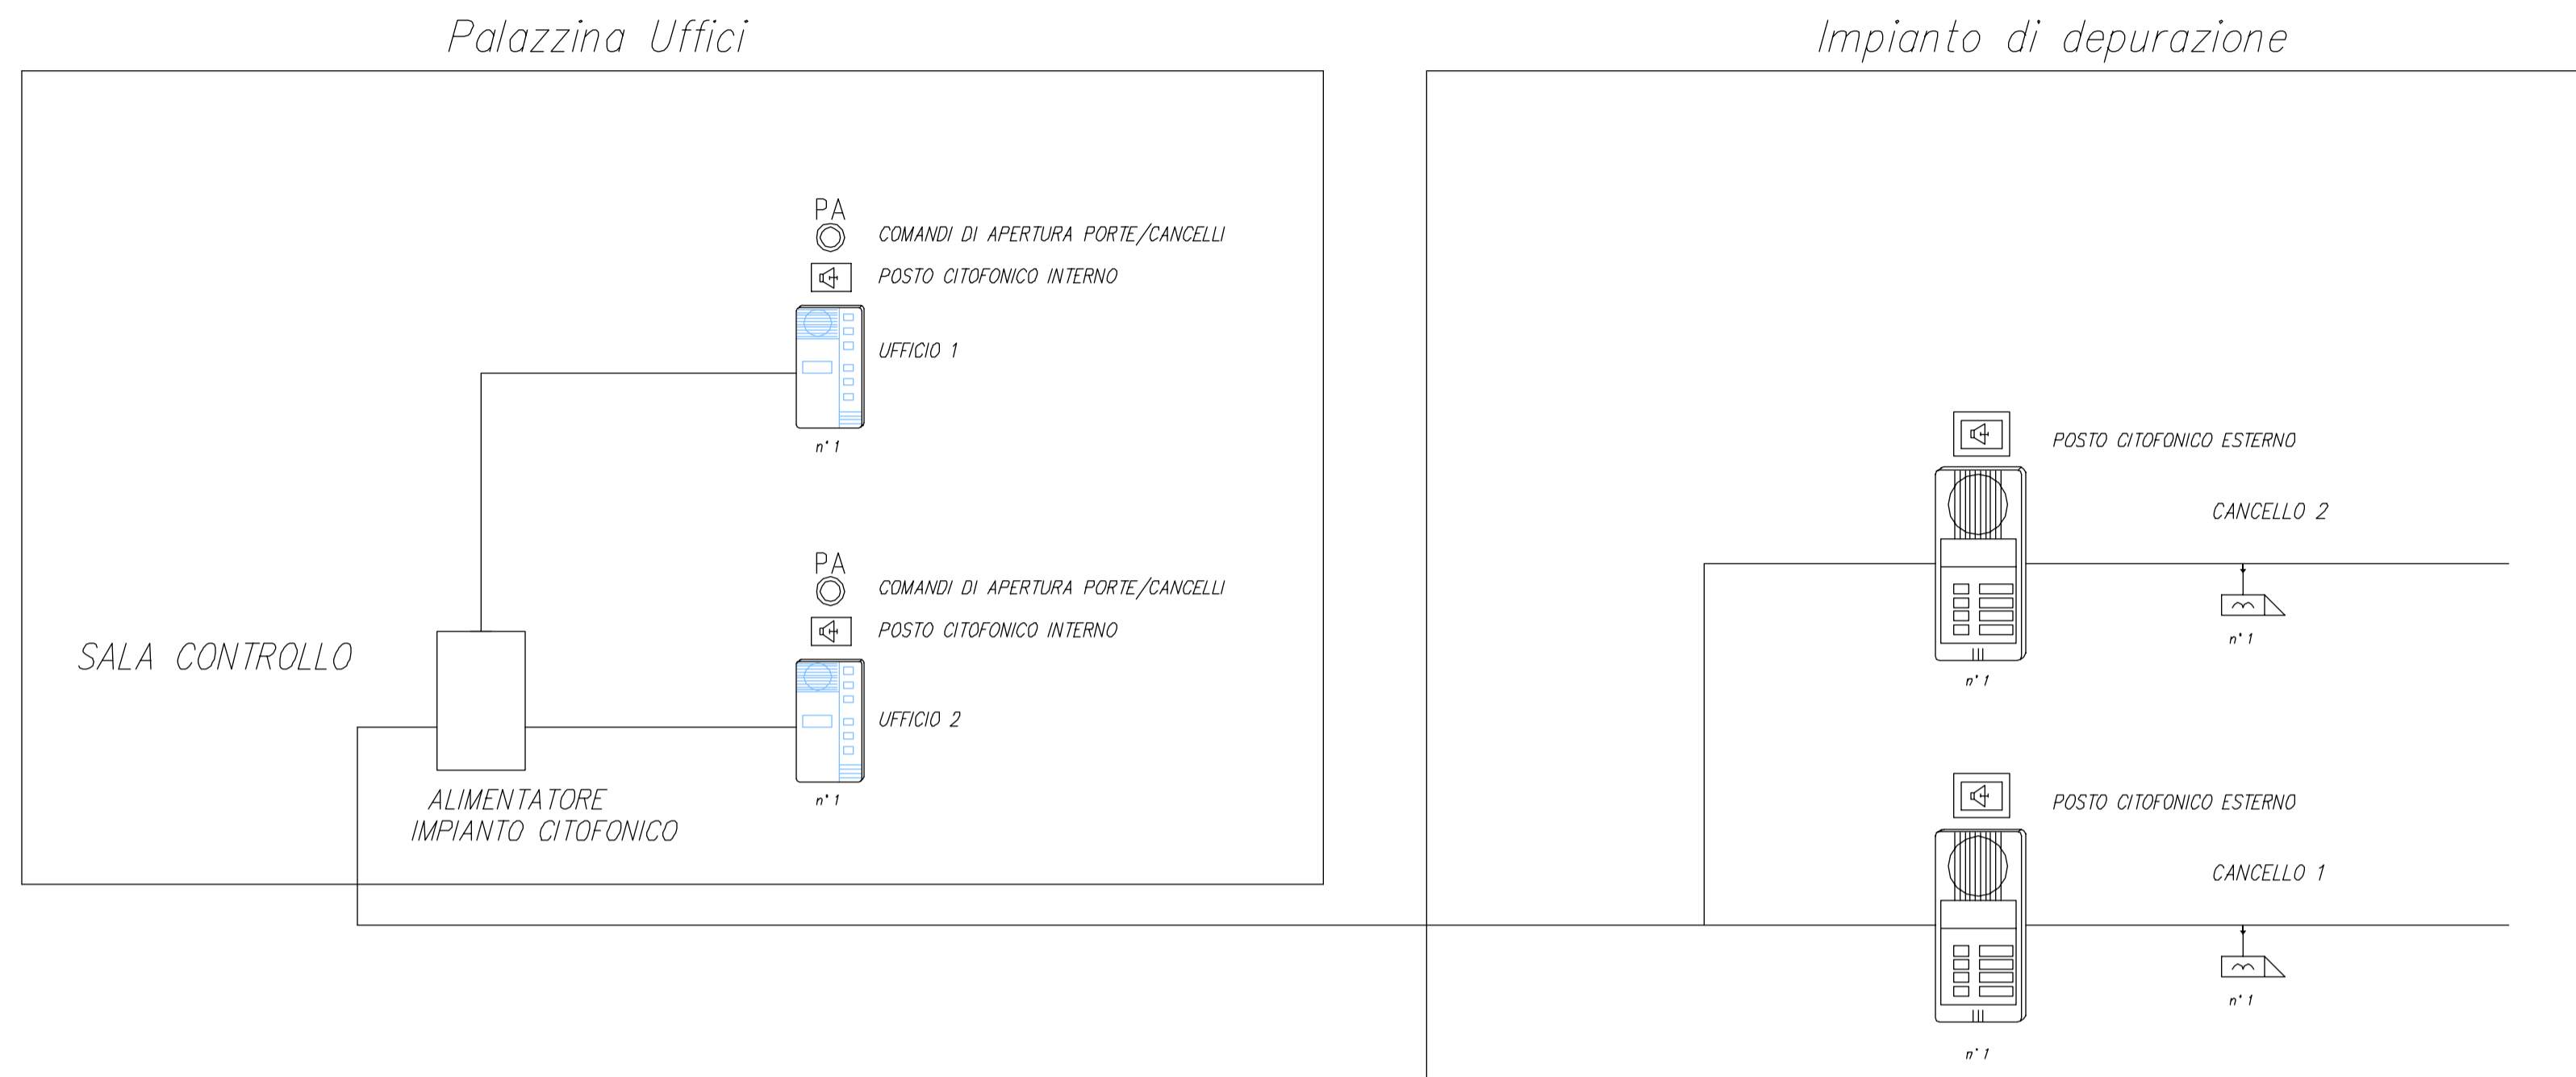

- POSTO CITOFONICO ESTERNO
- POSTO CITOFONICO INTERNO
- COMANDO DI APERTURA
- COMANDI DI APERTURA PORTE/CANCELLI

SCHEMA DI PRINCIPIO
IMPIANTO RETE DATI/TELEFONI

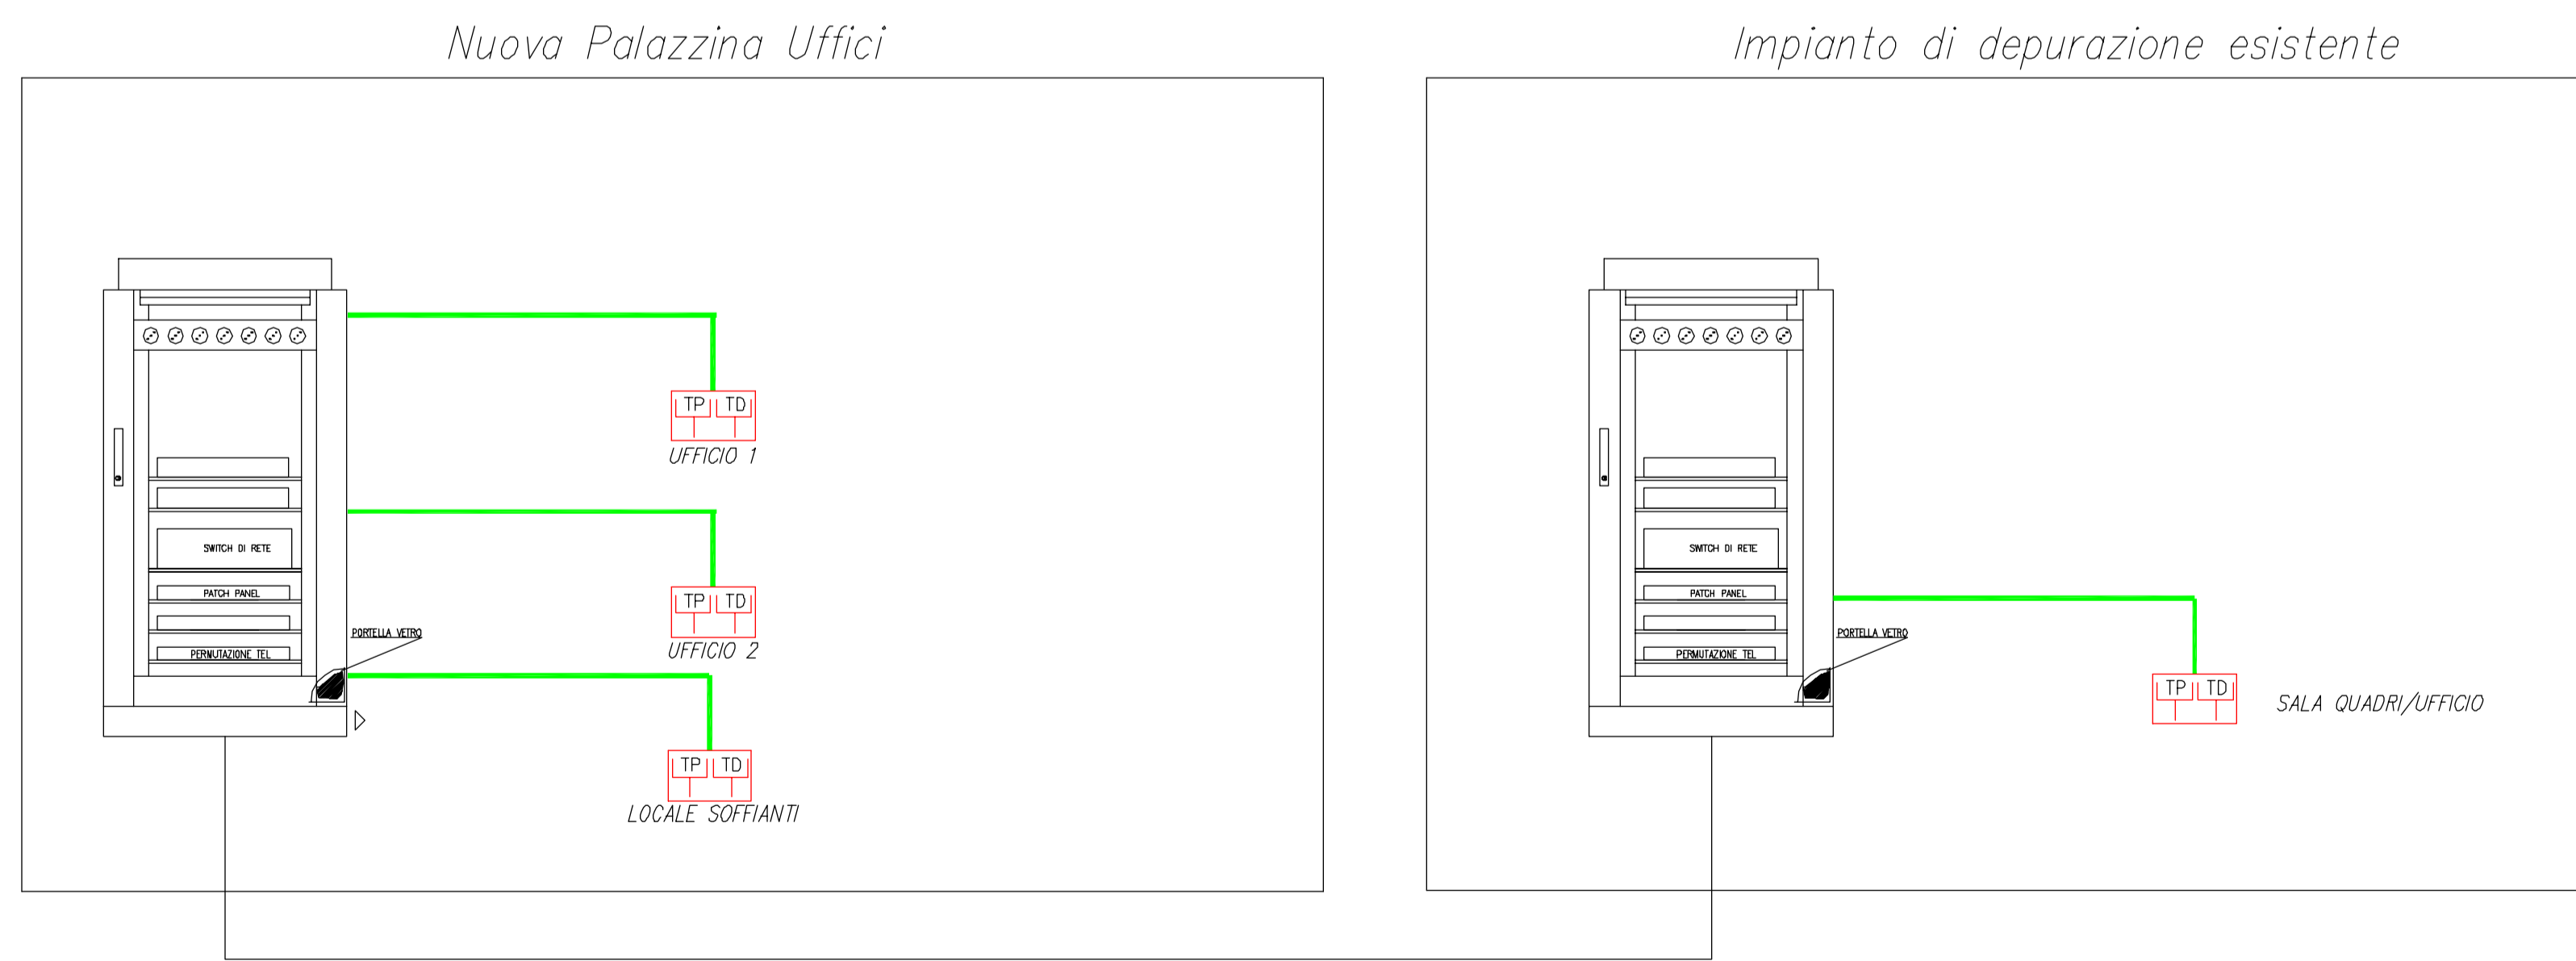

- RACK ET
ARMADIO DATI E TVCC
- TD
PRESA RJ45

COLLEGAMENTO IN FIBRA OTTICA



ASET S.p.A.
Azienda Servizi sul Territorio
<Provincia di Pesaro Urbino>

**AMPLIAMENTO E POTENZIAMENTO DELL'IMPIANTO
DI DEPURAZIONE ACQUE REFLUE DI PONTESASSO**

**PROGETTO
DEFINITIVO/ESECUTIVO**



GRUPPO DI LAVORO
RESPONSABILE DEL PROGETTO:
Dott. Ing. Claudio Zanchini

DIPARTIMENTO DI INGEGNERIA AMBIENTALE:
Via Delle Caminate, 69/b 47121 Fofi (FC)
Tel: +39.0543.488000
Fax: +39.0543.559530
E-mail: info@saireurope.com <http://www.saireurope.com>

PROGETTISTA:
Dott. Ing. Stefano Zanchini

Rev.n°:	oggetto:	
00	prima emissione	31/10/2012

Data:	Elaborato:	Tavola:	Scala:
31 ottobre 2012	G	08	
			N° foglio: Di:
			1 1

Oggetto
Schema a blocchi impianti speciali