



Città di Fano


Settore V
Servizi L.L.P.P. e Urbanistica
U.O. P.R.G.

PIANO REGOLATORE GENERALE

PROPOSTA DI VARIANTE

V147

VARIANTE AL PRG RELATIVAMENTE ALLA RIDEFINIZIONE DELLA ZONA OMOGENEA F2 - "ZONE DI VERDE ATTREZZATE PER LO SPORT" A B1.3 ZONE RESIDENZIALI SATURE CON CONSERVAZIONE DELLA SUPERFICIE UTILE - NEL TERRENO IDENTIFICATO AL F. 37, MAPP.LE 2371

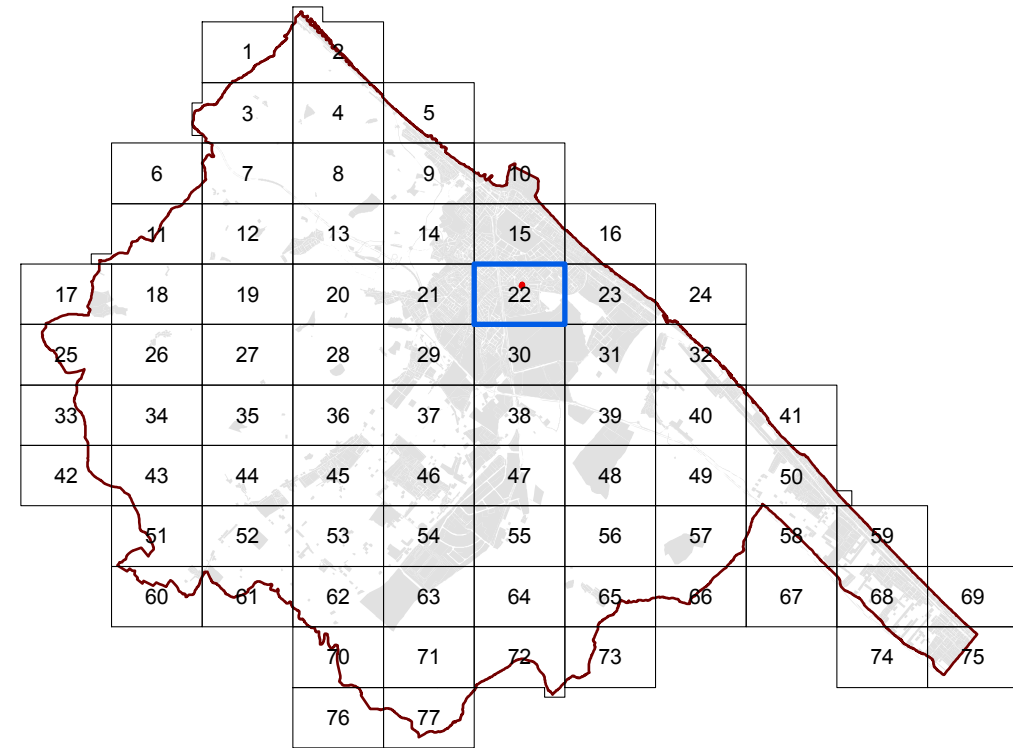


Rif. Quadro di unione PRG in scala 1.2000

TAV. U


- Inquadramento aerofotogrammetrico
- Inquadramento catastale
- Ortofoto
- Progetto Urbanistico VIGENTE
- Progetto Urbanistico in VARIANTE
- Ambiti di tutela VIGENTI
- Ambiti di tutela in VARIANTE

Febbraio 2016

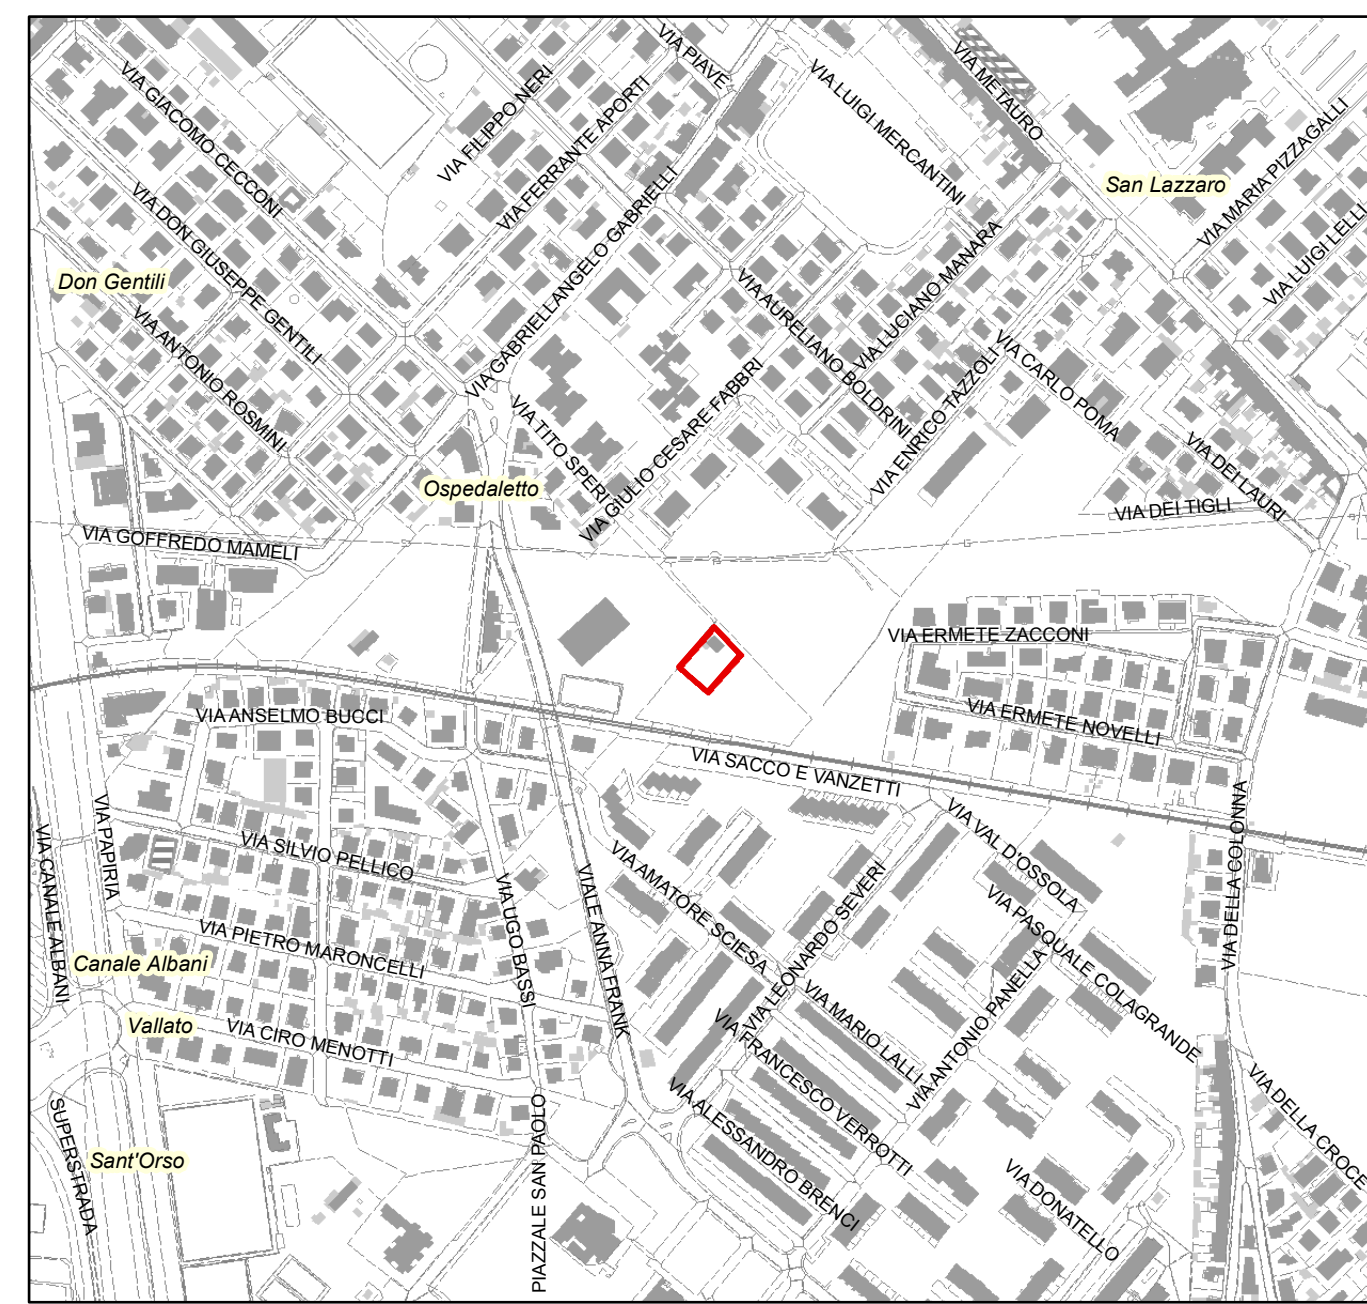

Inquadramento aerofotogrammetrico

scala 1:5.000

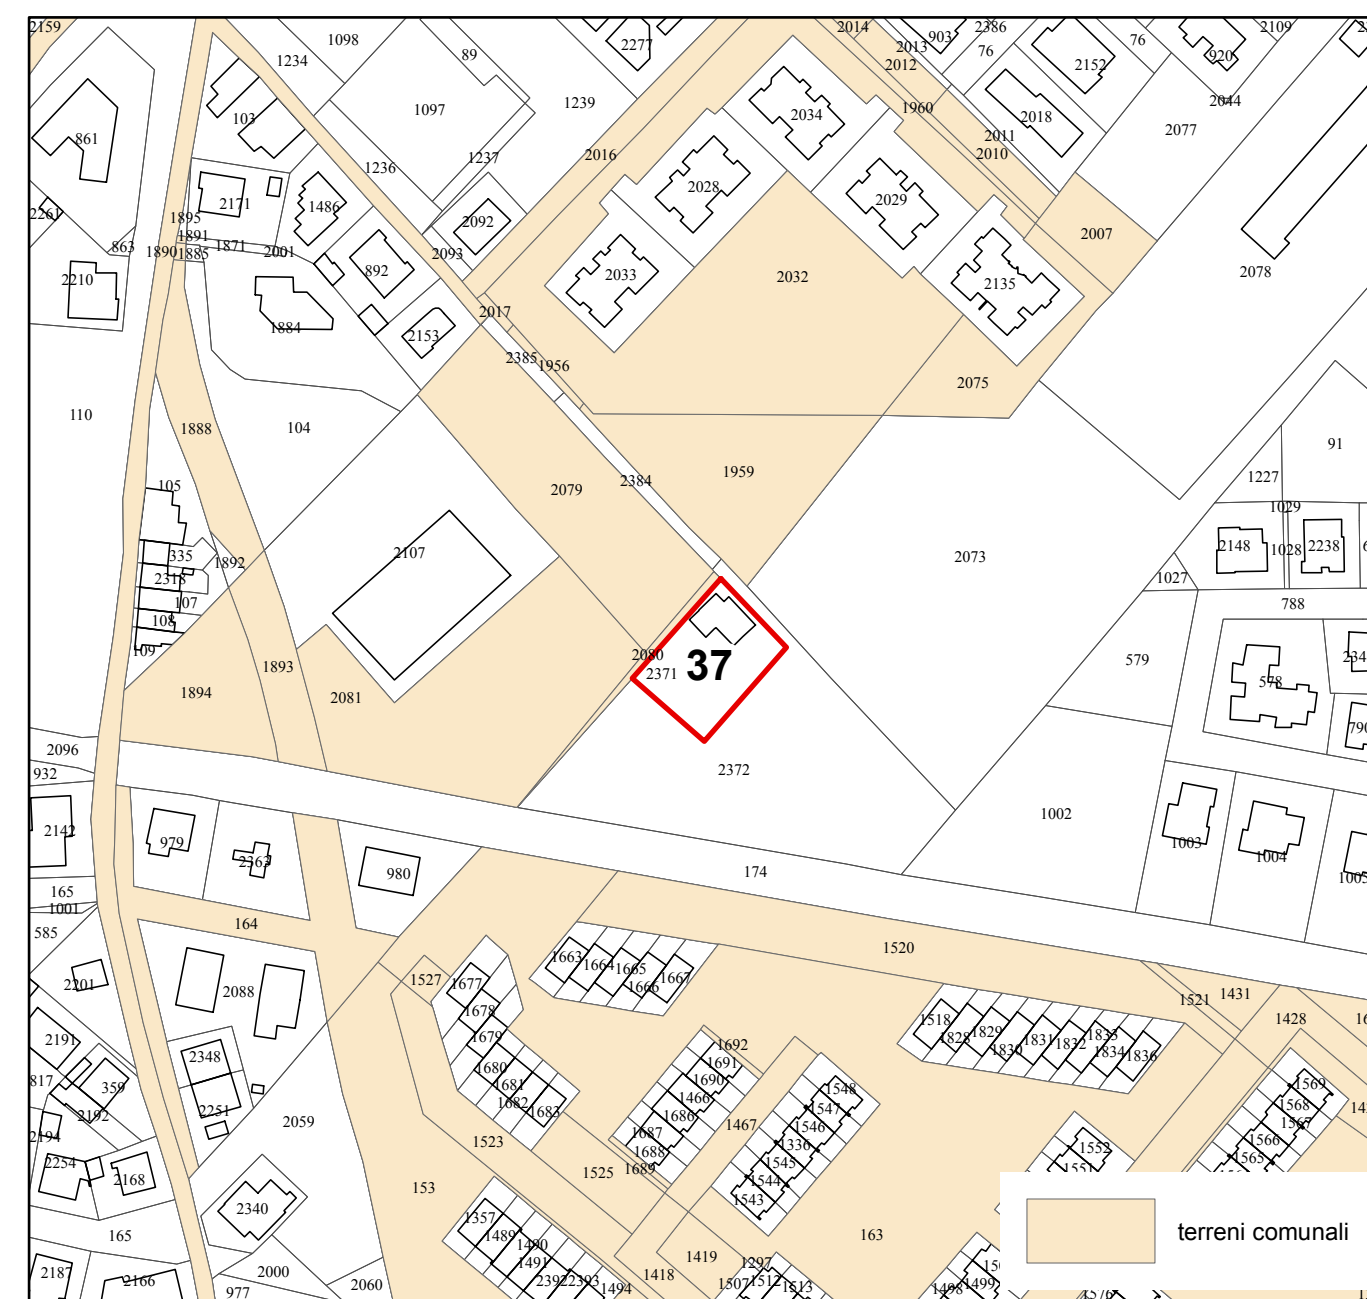


Inquadramento catastale

scala 1:2.000



Ortofoto


scala 1:2.000

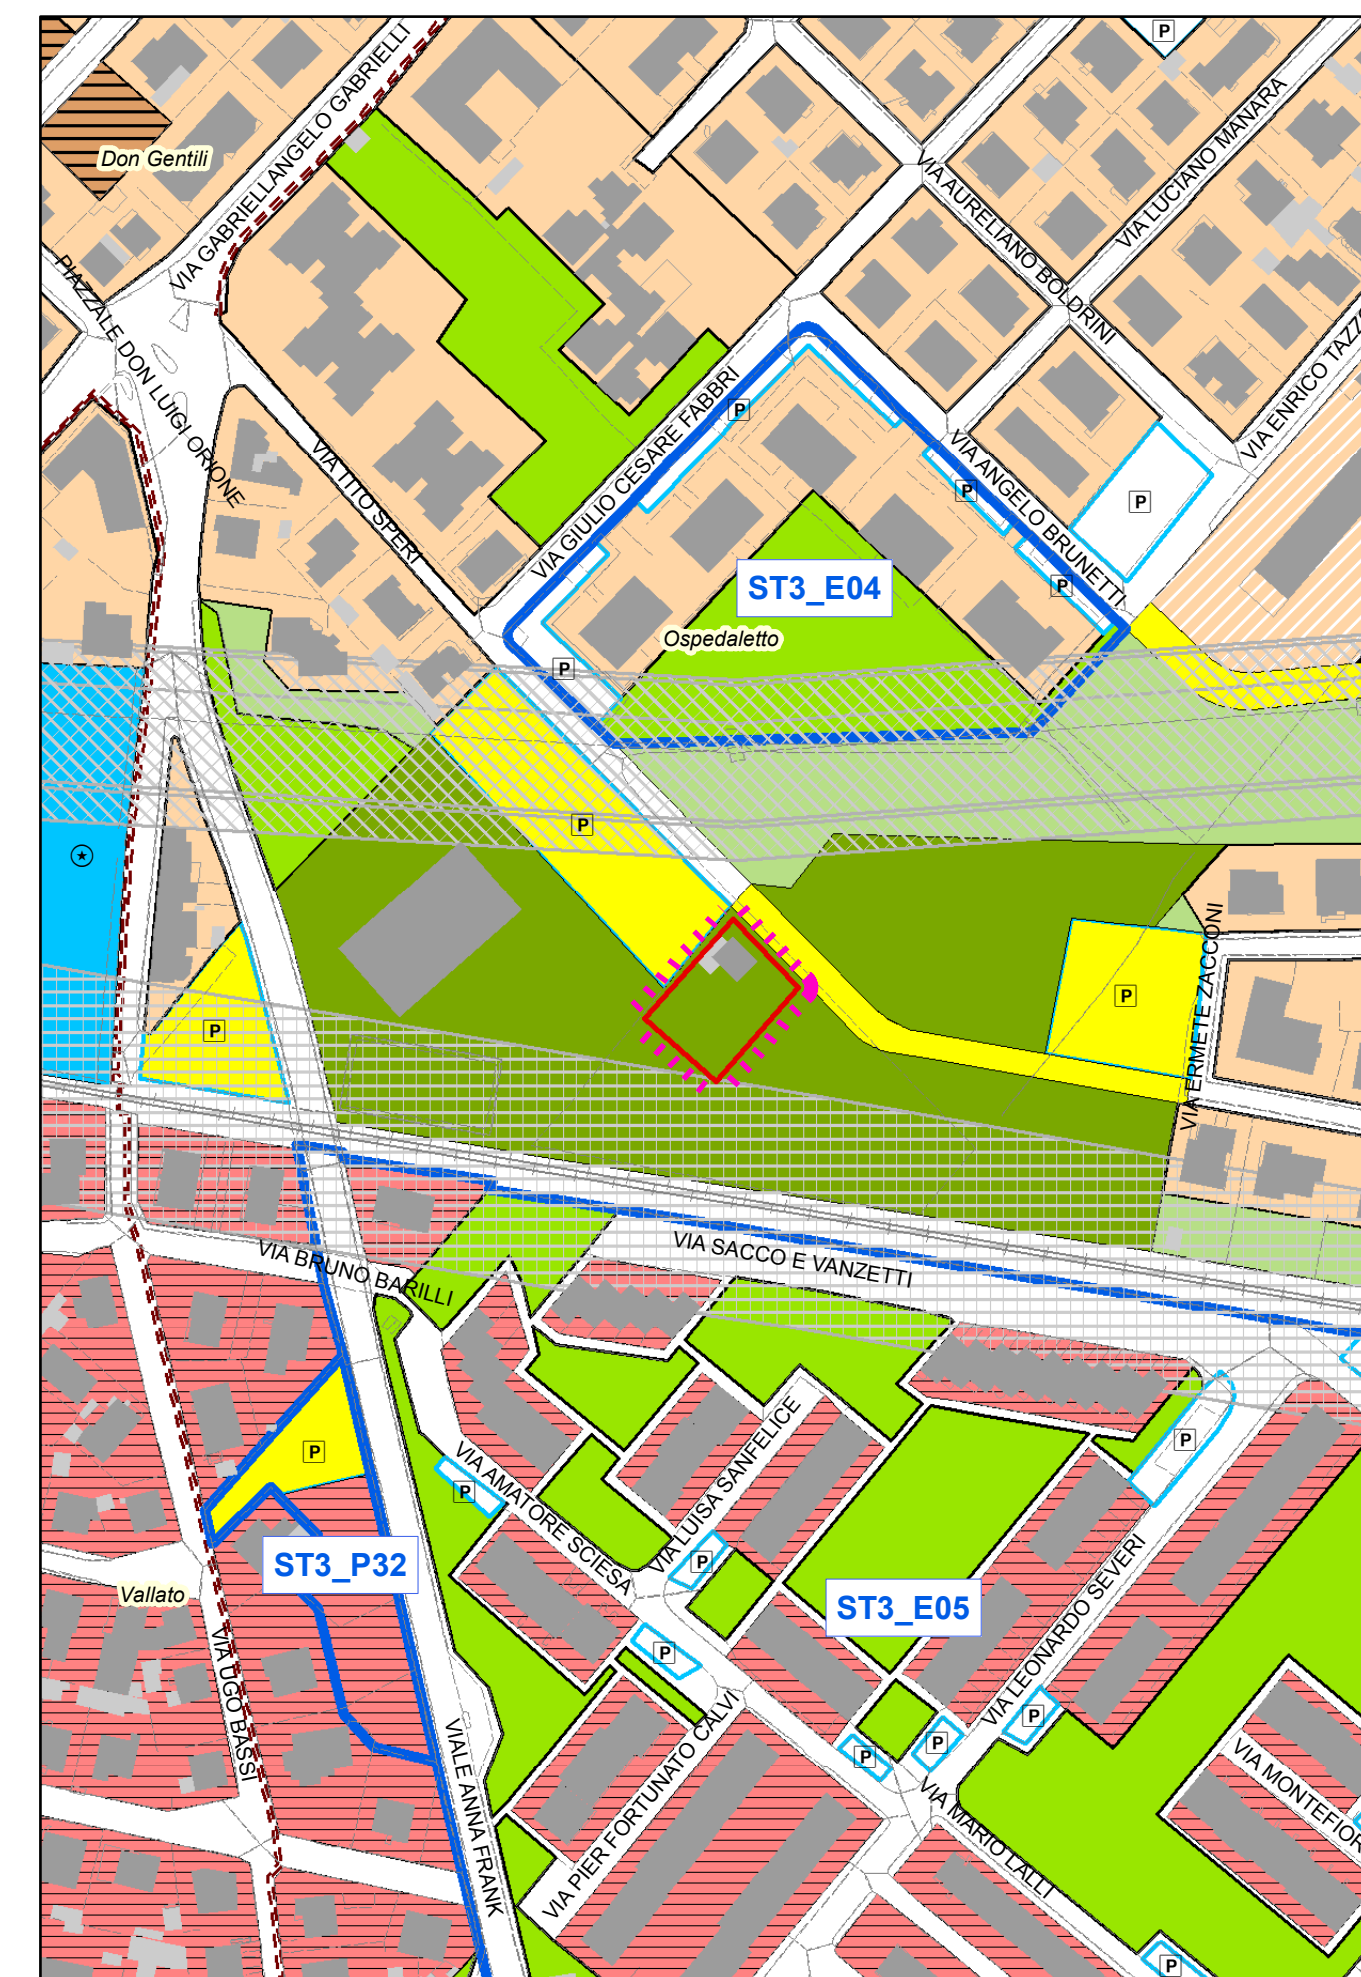

PRG VIGENTE - Progetto Urbanistico

scala 1:2.000


Area in variante

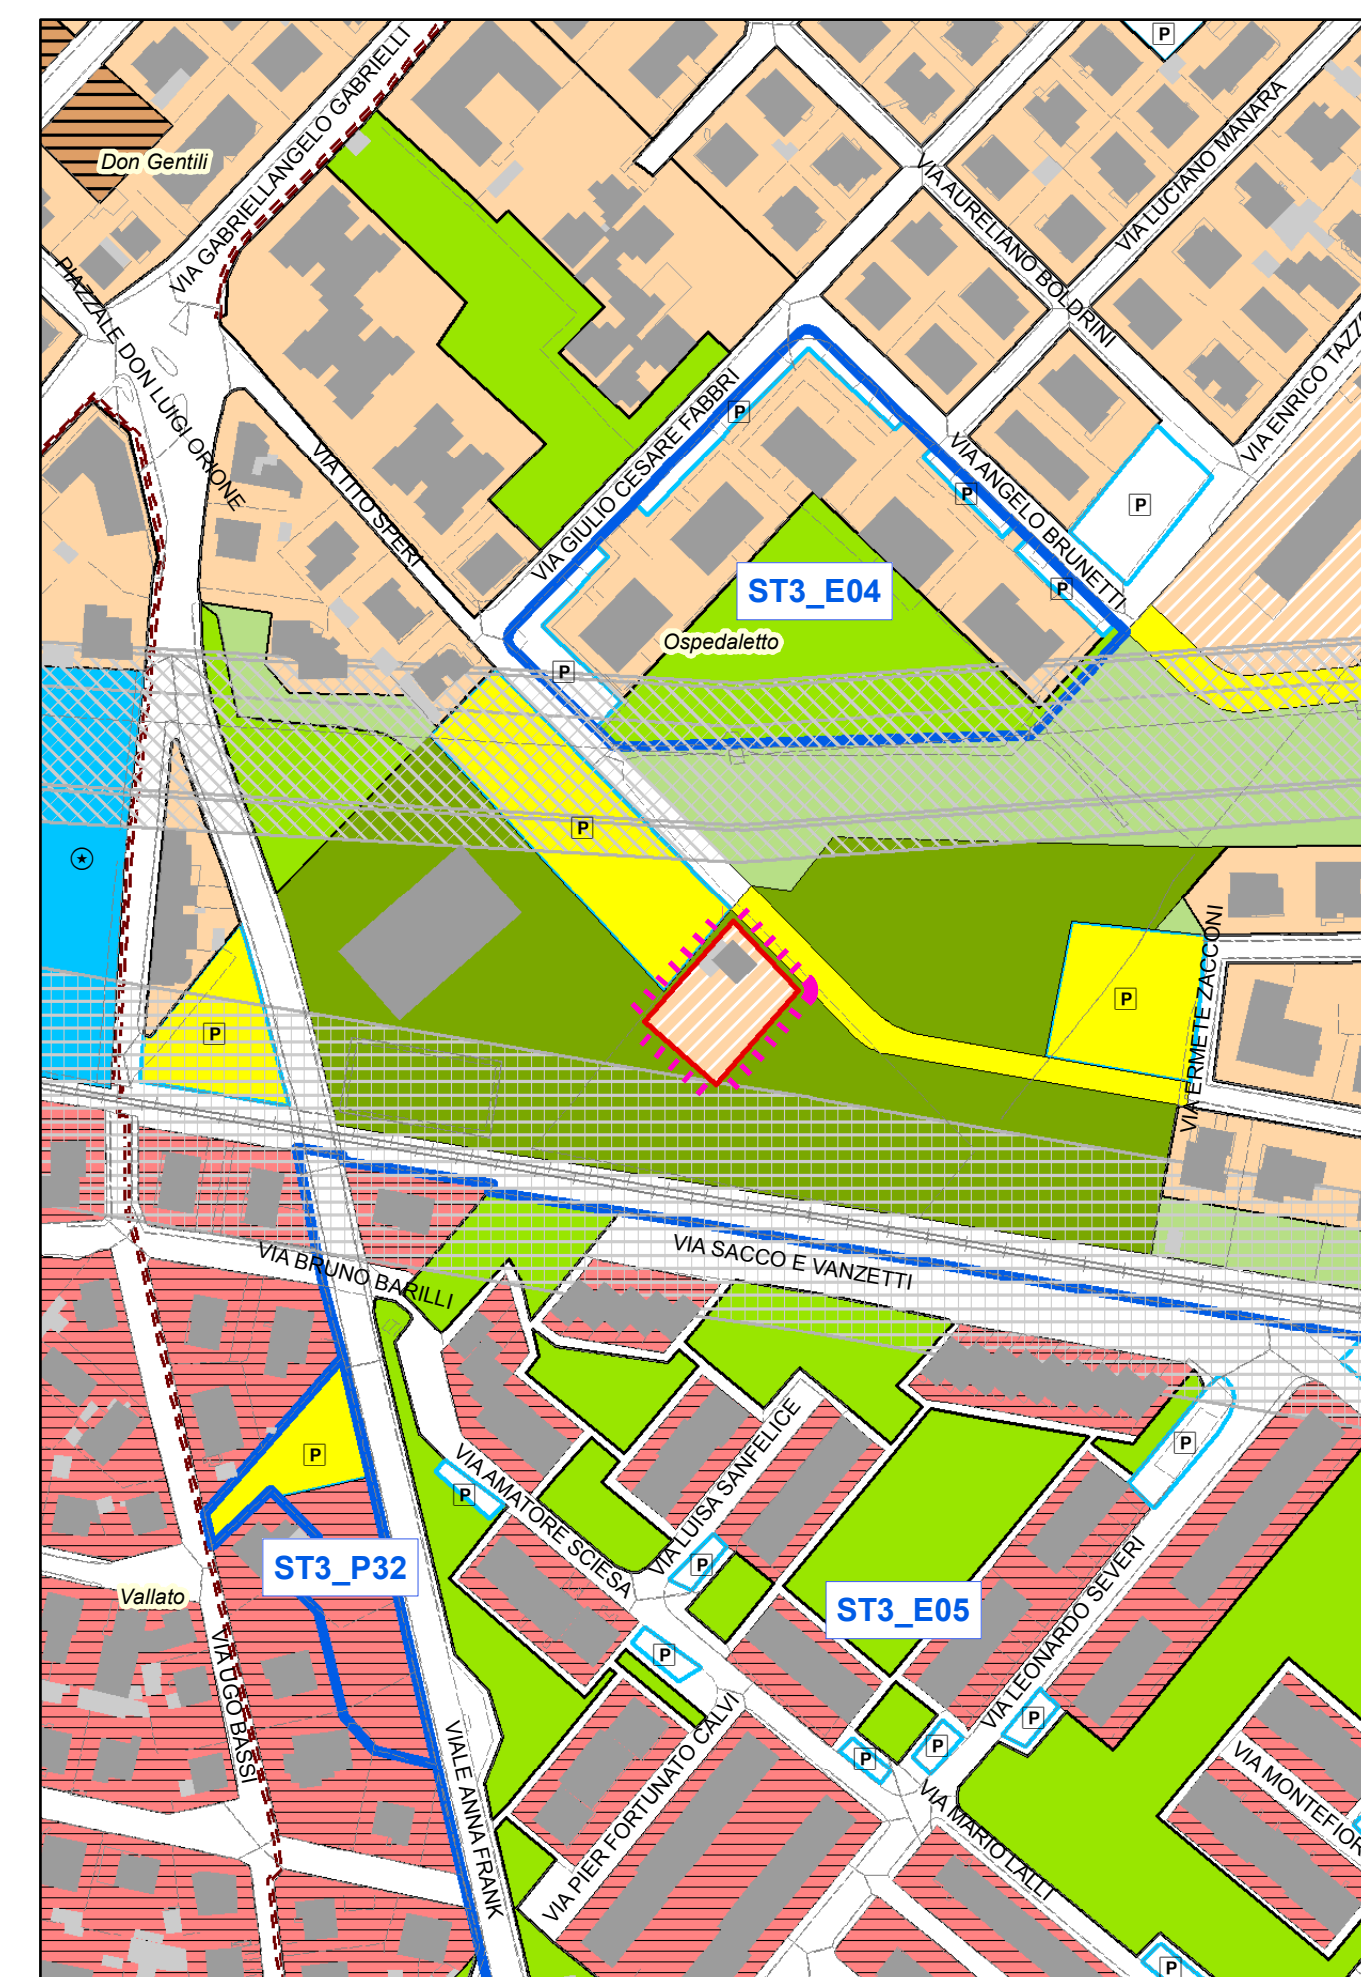

VARIANTE PROPOSTA - Progetto Urbanistico


scala 1:2.000

Area in variante

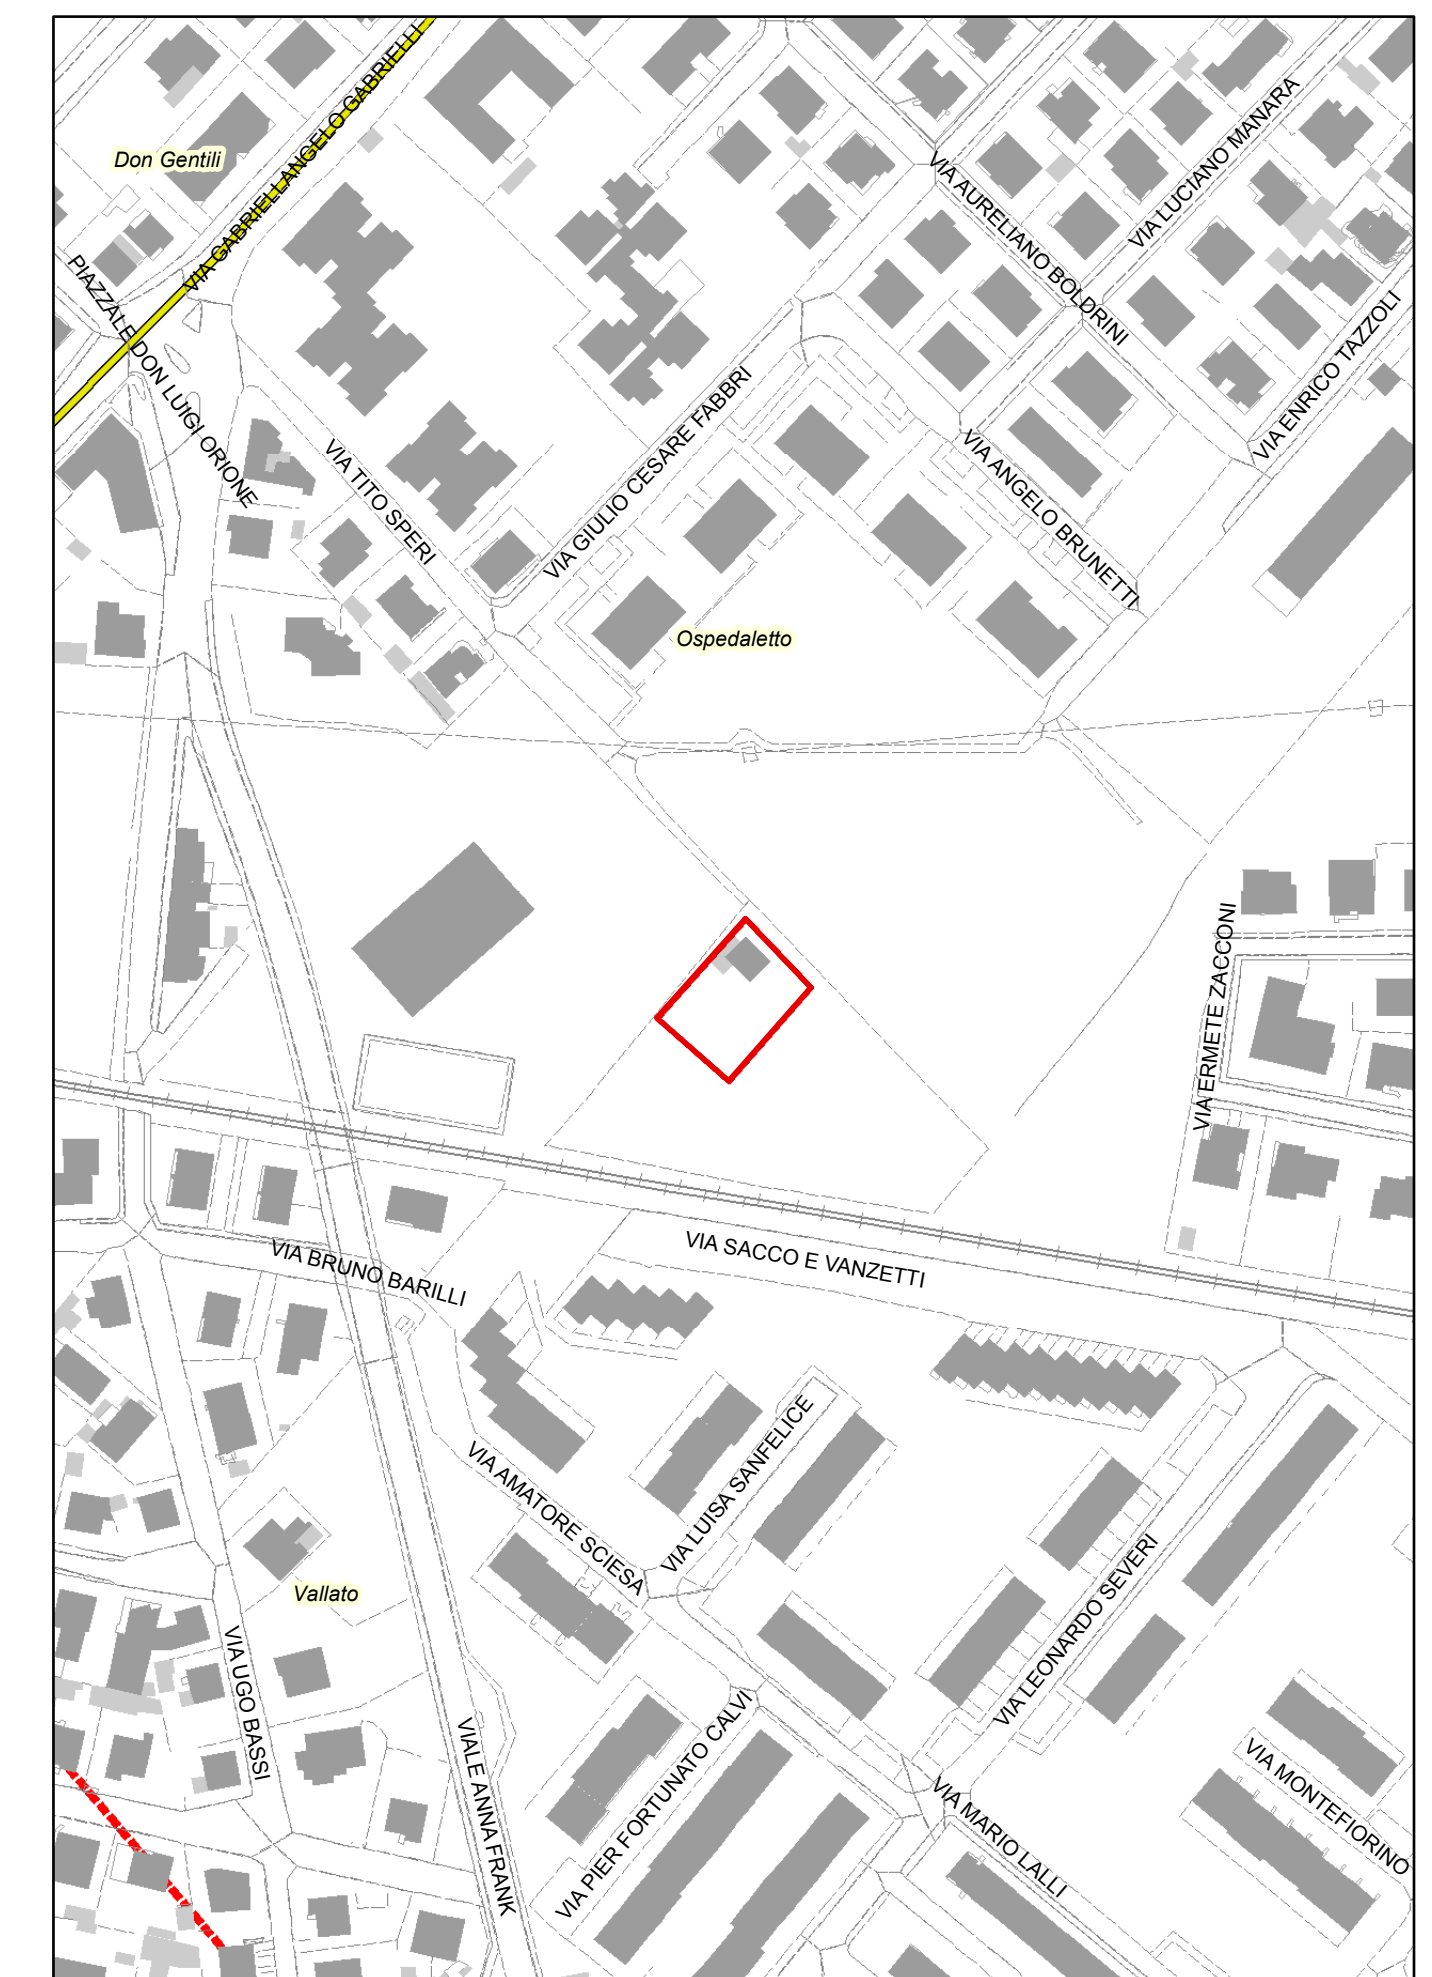

PRG VIGENTE - Ambiti di tutela

scala 1:2.000

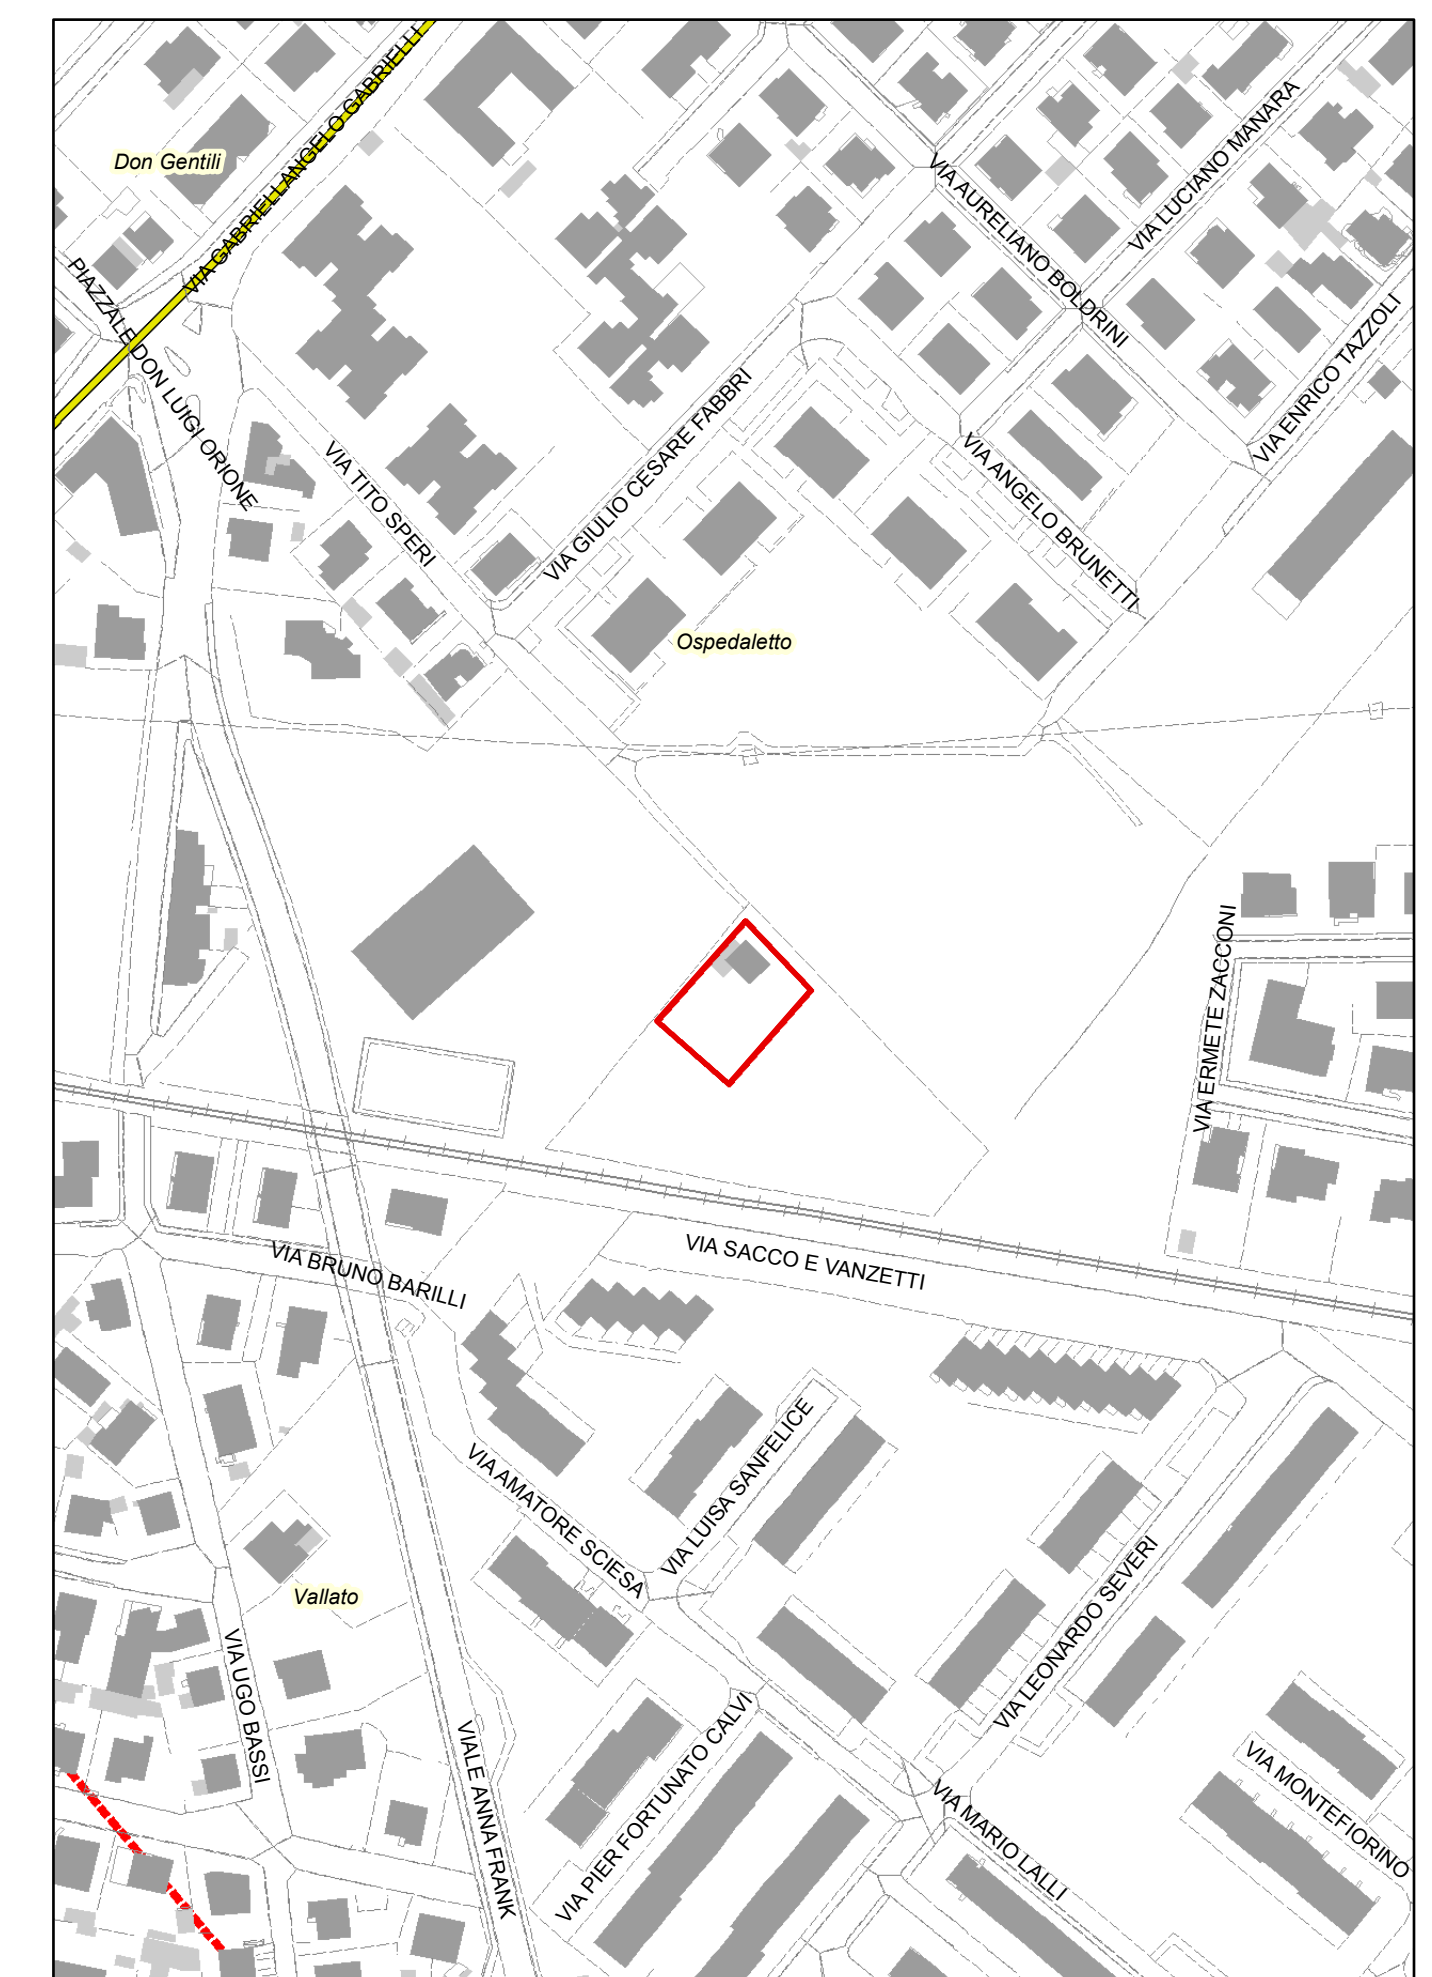

VARIANTE PROPOSTA - Ambiti di tutela

scala 1:2.000