

OGGETTO:
PIANO ATTUATIVO DEL COMPARTO DENOMINATO ST3_P35 "Comparto residenziale via del Fiume" E VARIANTE AI SENSI DELL'ART. 26 e 15 COMMA 4 DELLA L.R. n. 34/92

DITTA:
ROSSINI ALFIO - ROSSINI TOLMINO - ROSSINI MATTEO - ROSSINI MICHELA - LUZI LAURA


ELABORATO:	TAVOLA:	REVISIONE:
PLANIMETRIA E PARTICOLARI COSTRUTTIVI	B.02	01
SCALA:	DATA EMISSIONE:	DATA REVISIONE:
1:500	14/09/2015	24/03/2016

TECNICI PROGETTISTI:
geom. CARLO CECCHETELLI

Piazza XX Settembre, 27/2 - Fano (PU)
TEL. 0721827780 - FAX 0721827103
E-MAIL: sicce@cecchetelli.it
PEC: carlo.cecchetelli@pec.it



COMPARTO ST3_P35 : PLANIMETRIA PARCHEGGIO PUBBLICO (P2_pr) ,VIABILITA' EXTRA-COMPARTO ,PERSORSI PEDONALI , VERDE PUBBLICO E SEGNALETICA STRADALE

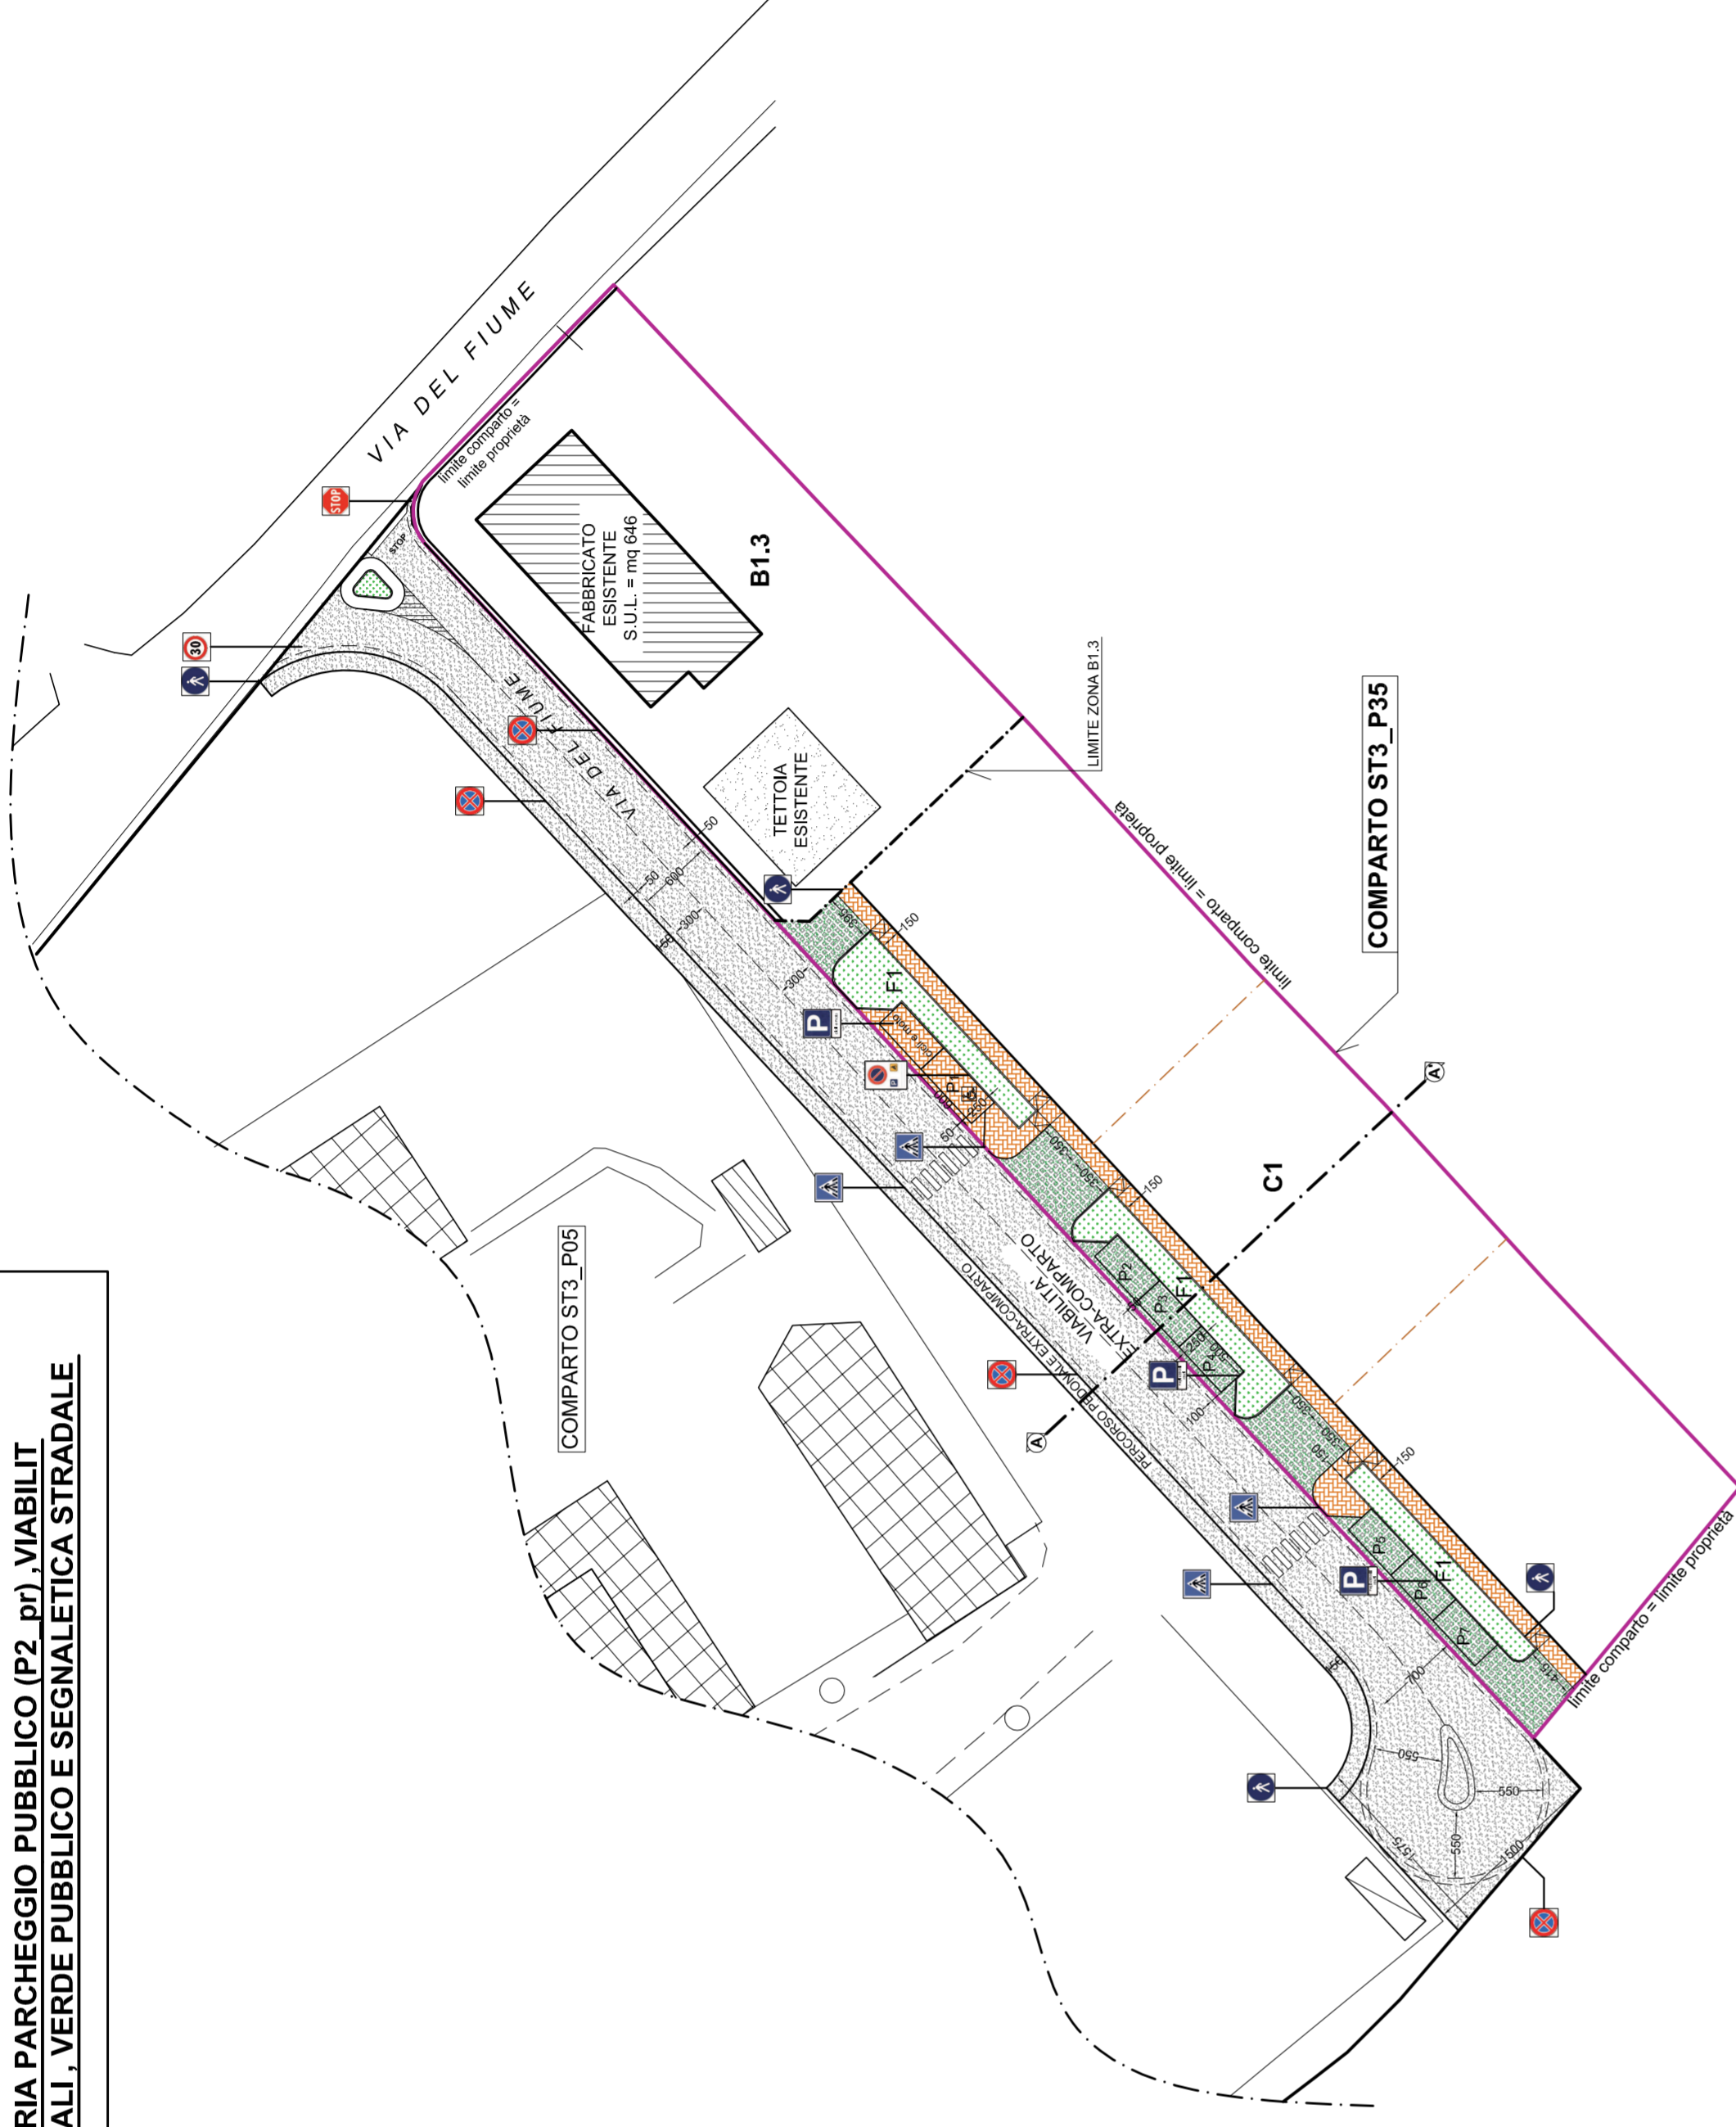


LEGENDA SEGNALETICA:

	Stop
	Attraversamento pedonale
	Percorso pedonale
	Parcheggio
	Divieto di Fermata
	Sosta riservata a disabili
	zona a 30Kmh

LEGENDA:


	Limite Comparto ST3_P35 = Limite Proprieta
	Pavimentazione marciapiede in masselli autobloccanti filtranti in c.l.s.
	pavimentazione stalli parcheggi in masselli autobloccanti in c.l.s. tipo grigliato carrabile
	pavimentazione viabilita' extra-comparto in conglomerato bituminoso
	Sistemazione a prato

SEZIONE A-A' - SCALA 1:50

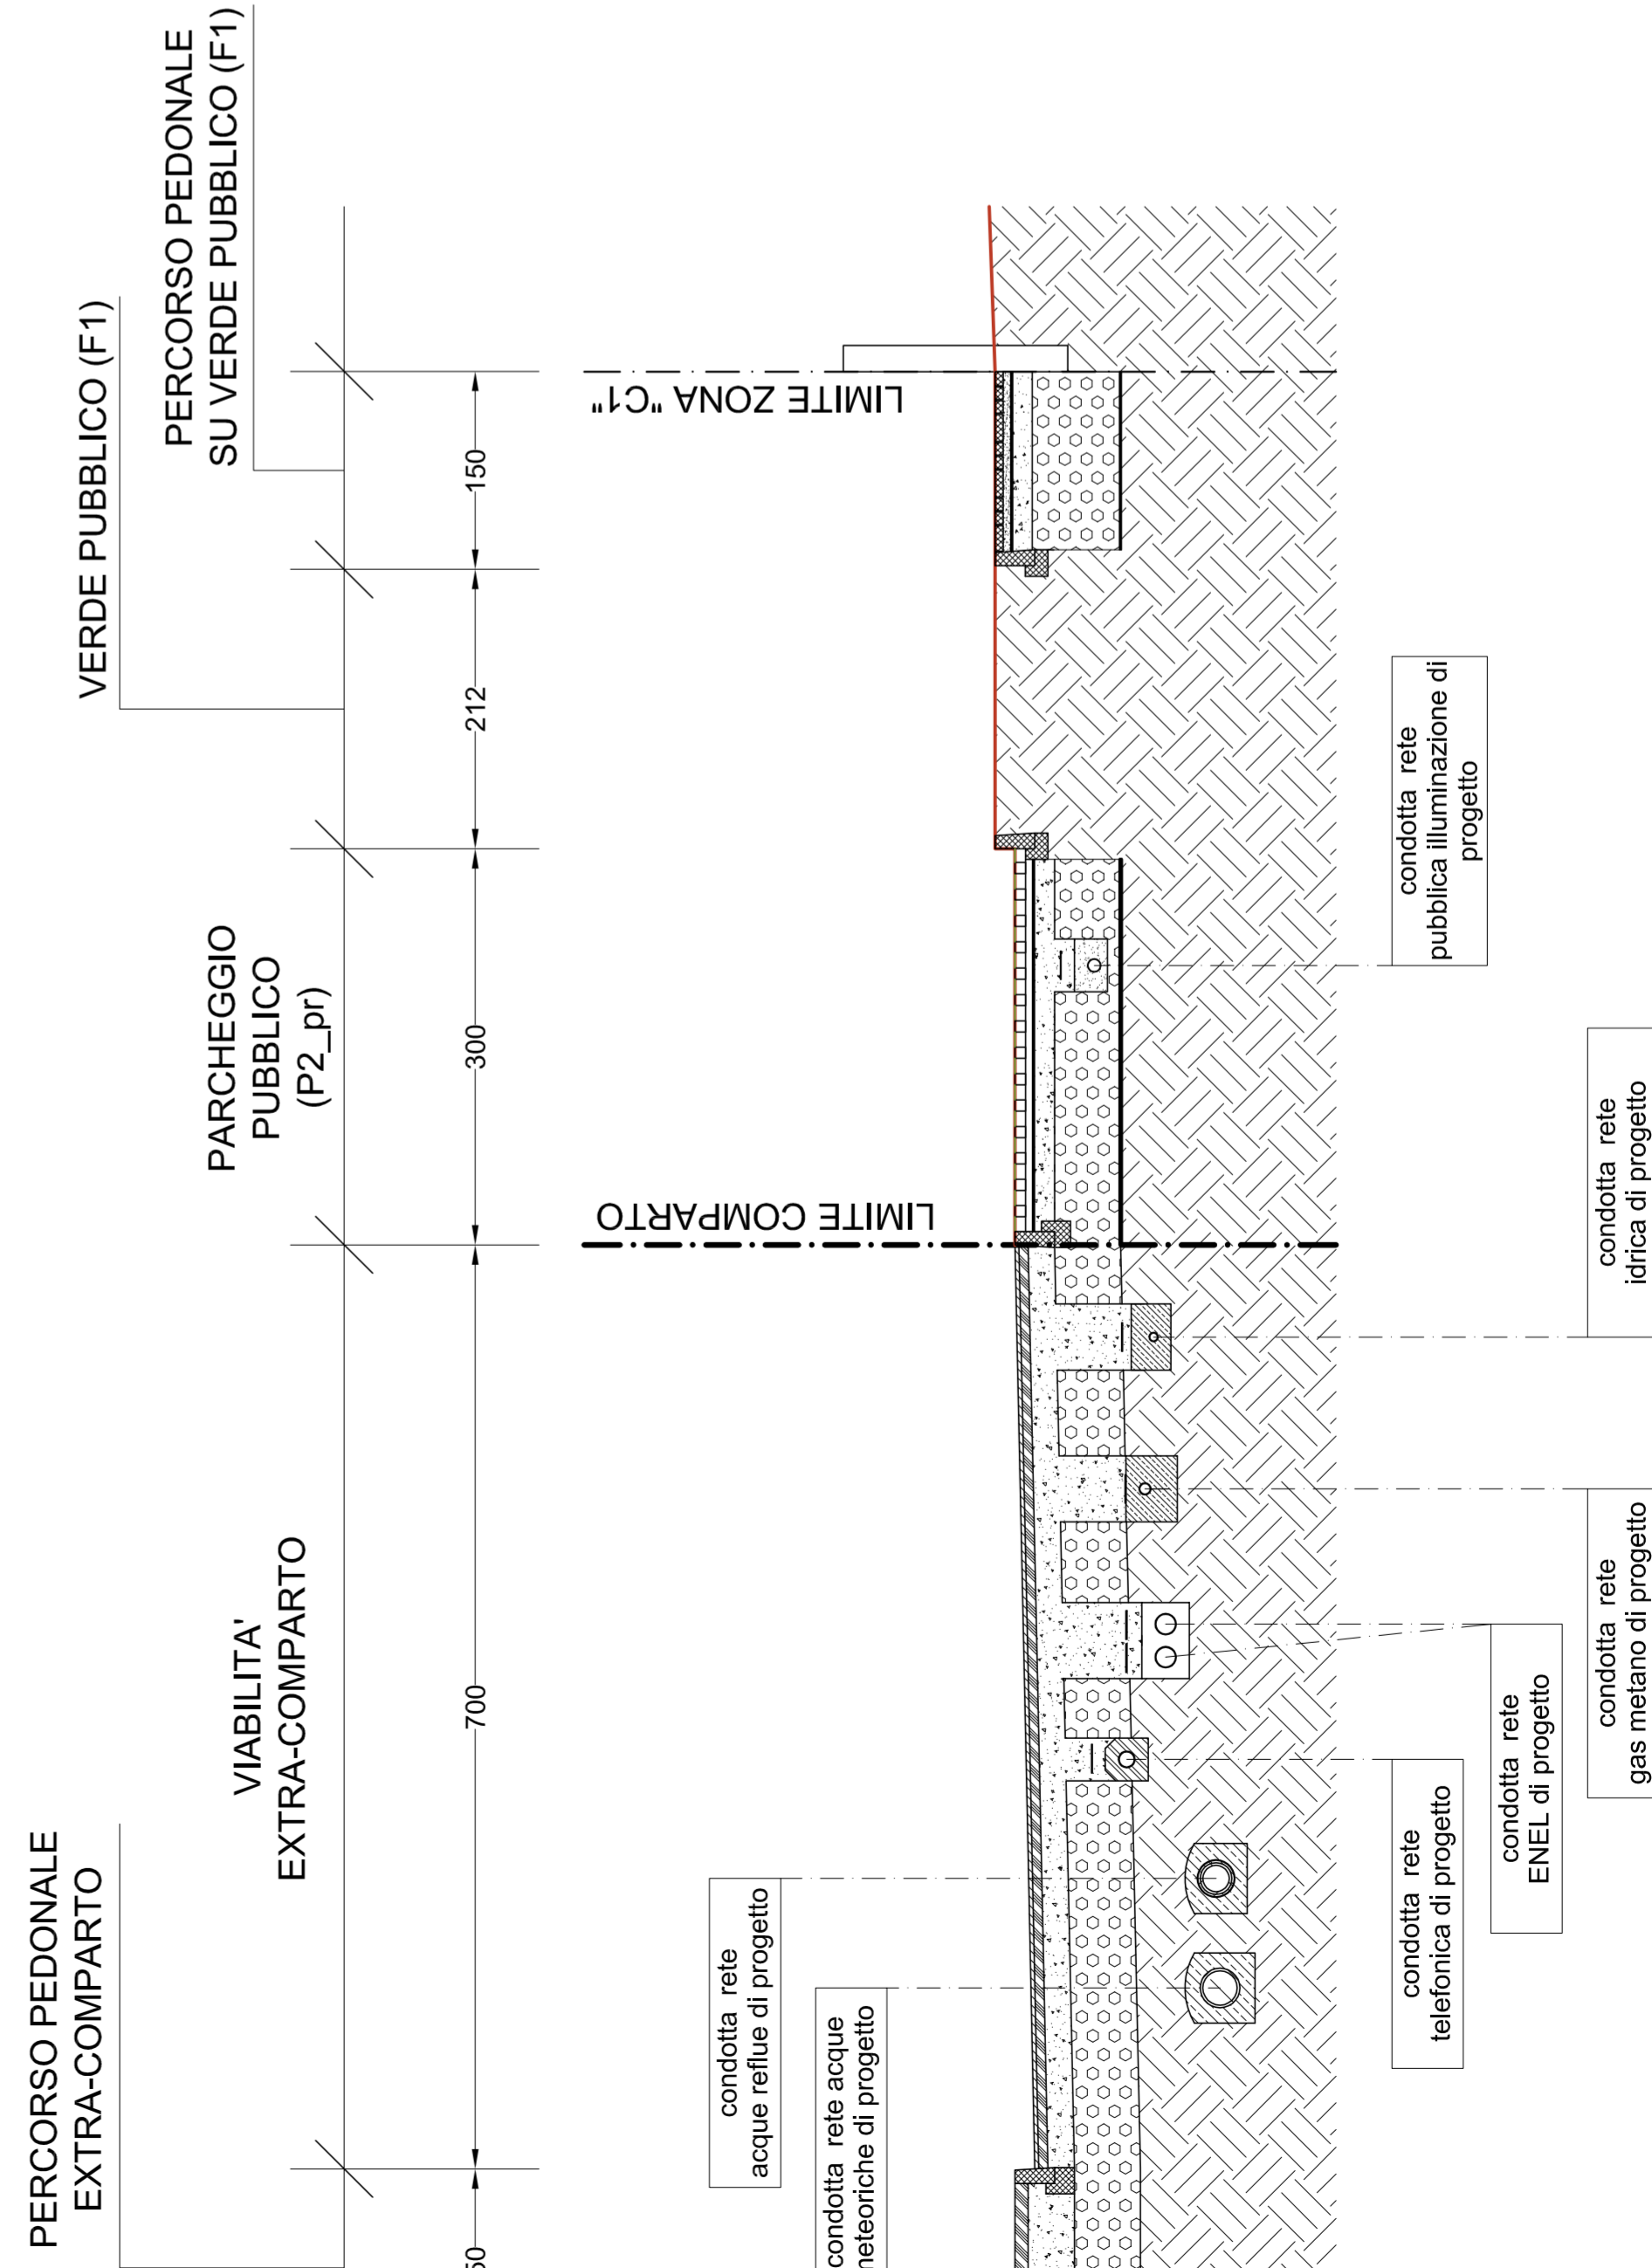

PARTICOLARI COSTRUTTIVI - SCALA 1:20

TIPOLOGIA DELLE PAVIMENTAZIONI DA IMPIEGARE PER I VARI SPAZI : STALLI PARCHEGGIO - MARCIAPIEDE E STALLO DISABILI - VIABILITA' E PERCORSO PEDONALE EXTRA-COMPARTO

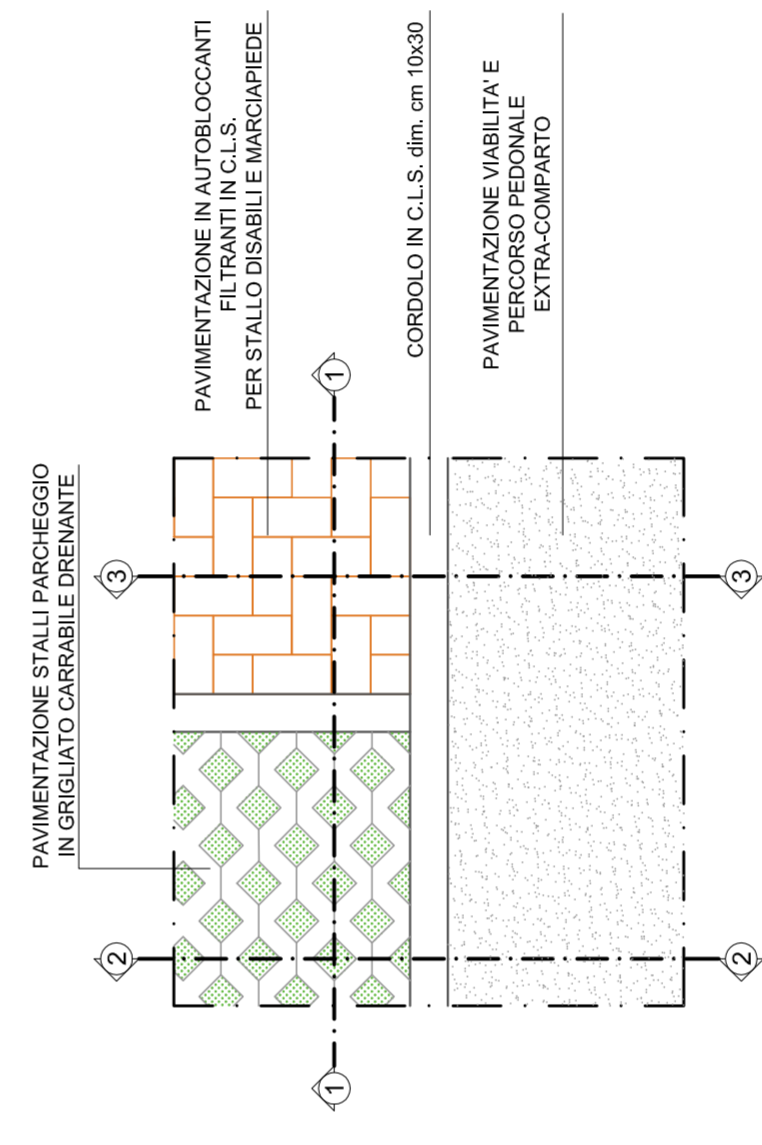

LEGENDA:

1	CORDOLO IN C.L.S. A SEZ. PIENA DIM. 10X30
2	GEOTESSILE TESSUTO NON TESSUTO
3	MISTO GRANULOMETRICO FRANTUMATO TIPO 0/25
4	PIETRISCO 40/70
5	GEOTESSILE DI RINFORZO/SEPARAZIONE/FILTRAZIONE
6	TERRENO VEGETALE
7	MASSELLI AUTOBLOCCANTI IN C.L.S. DEL TIPO GRIGLIATO
8	RIPIIMENTO CON TERRA, SABBIA E TORBA
9	LETTO DI SABBIA
10	MASSELLI AUTOBLOCCANTI FILTRANTI IN C.L.S.
11	TAPPETO DI USURA sp. cm 3
12	BYNDER sp. cm 7

SEZIONE 1-1
SCALA 1:20

SEZIONE VIABILITA' EXTRA-COMPARTO - SCALA 1:20

SEZIONE 2-2
SCALA 1:20

SEZIONE 3-3
SCALA 1:20