**STUDIO CECCHETELLI**

*PIAZZA XX SETTEMBRE, 27/2 - 61032 FANO - tel. 0721827780*


**STRALCIO AEROFOTOGRAMMETRICO F. 22 - F. 23 SCALA 1:2000**

**COMUNE DI FANO**

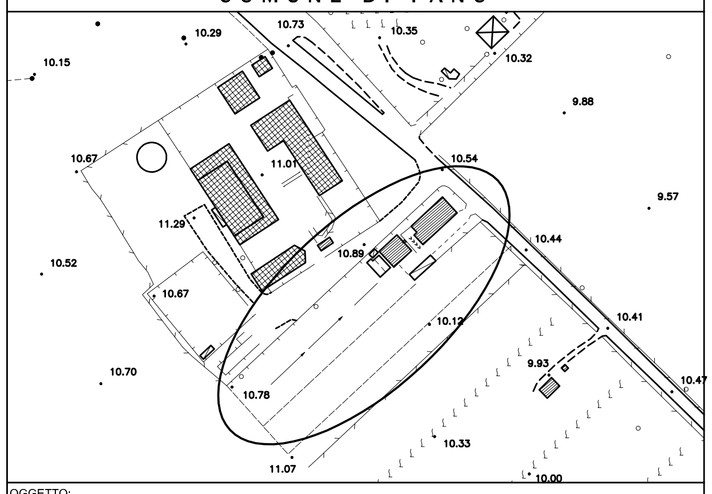


OGGETTO:

**PIANO ATTUATIVO DEL COMPARTO DENOMINATO ST3_P35 "Comparto residenziale via del Fiume" E VARIANTE AI SENSI DELL'ART. 26 E 15 COMMA 4 DELLA L.R. n. 34/92**

DITTA :

**ROSSINI ALFIO - ROSSINI TOLMINO - ROSSINI MATTEO - ROSSINI MICHELA - LUZI LAURA**

| ELABORATO : | TAVOLA : | REVISIONE : |
|---|---|---|
| RETE TELECOM<br>PLANIMETRIA E PARTICOLARI COSTRUTTIVI | B.07 | 02 |
| SCALA : | DATA EMISSIONE : | DATA REVISIONE : |
| 1:500 | 14/09/2015 | 24/03/2016 |


*TECNICI PROGETTISTI :*

*geom.* CARLO CECCHETELLI

Piazza XX Settembre, 27/2 - Fano (PU)

TEL. 0721/827780 - FAX 0721/827103

E-MAIL stcec@mobilia.it

PEC carlo.cecchetelli@geopec.it


## PLANIMETRIA CON INDICAZIONE RETE TELEFONICA (SCALA 1:500):

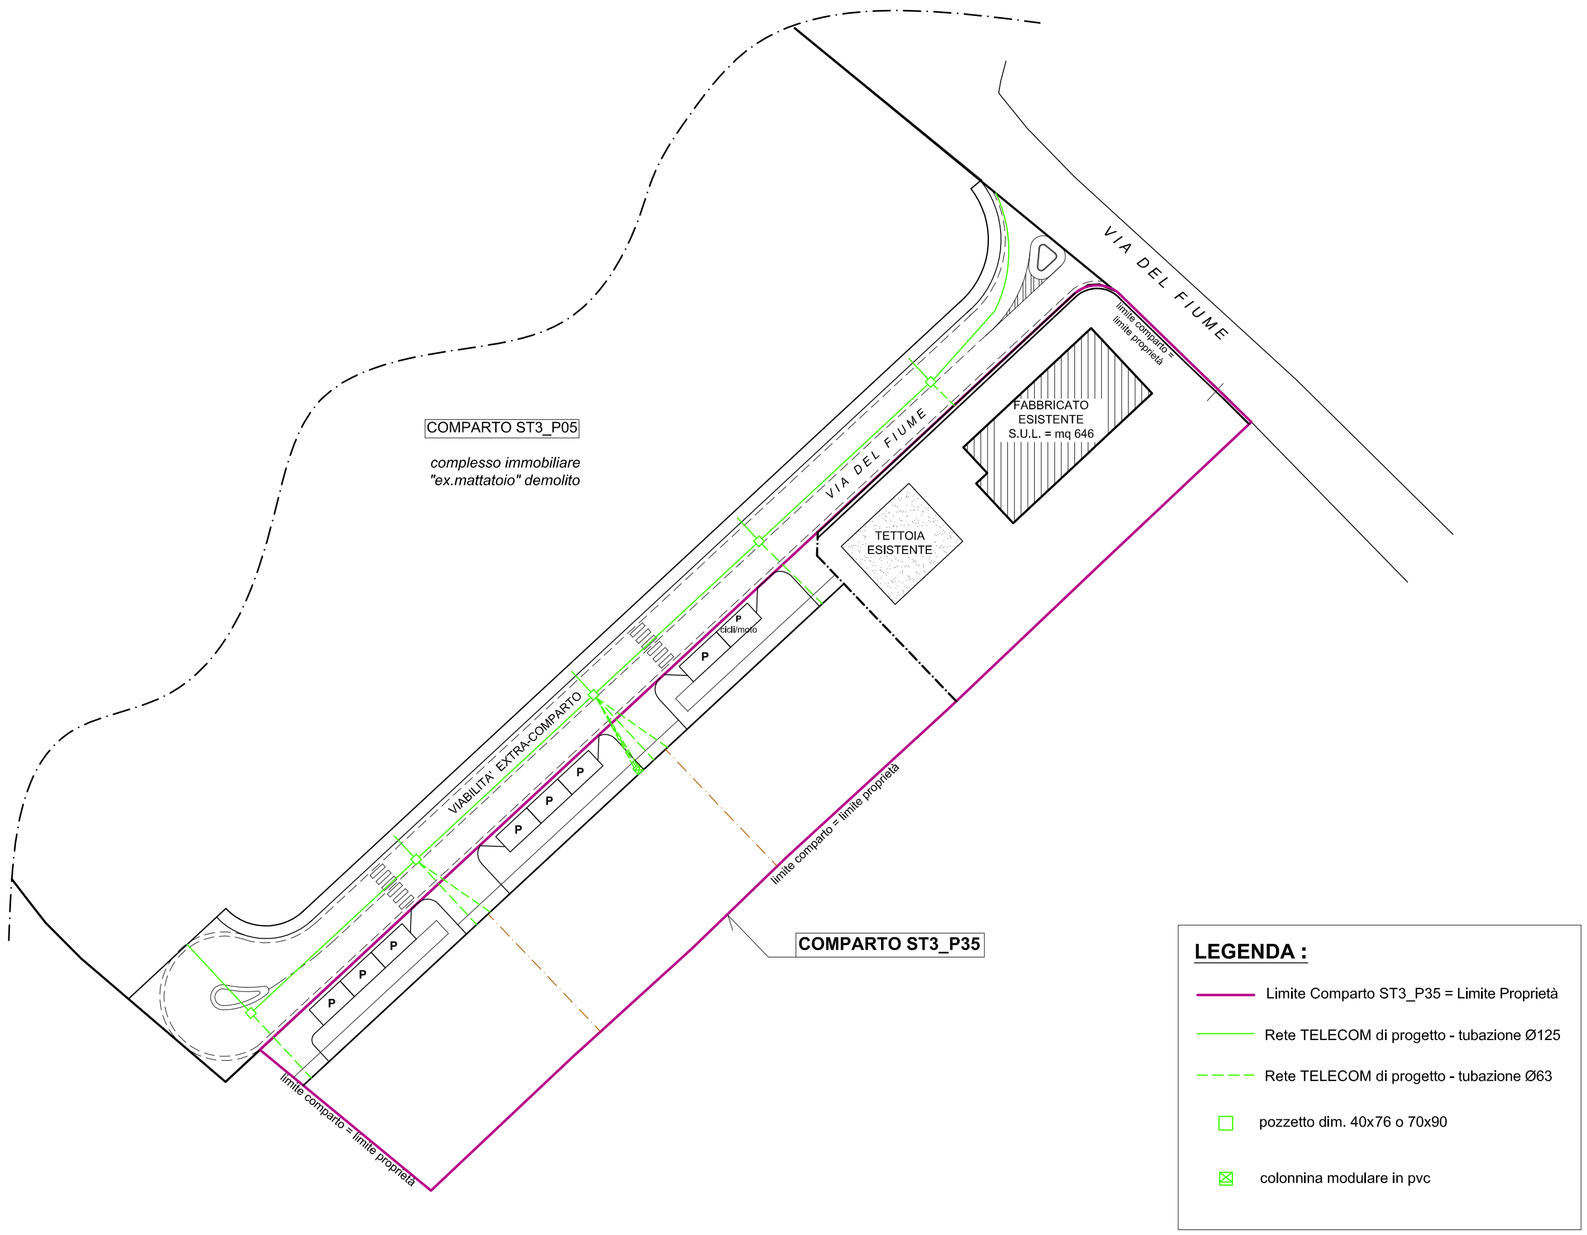


**LEGENDA :**

- Limite Comparto ST3_P35 = Limite Proprietà
- Rete TELECOM di progetto - tubazione Ø125
- Rete TELECOM di progetto - tubazione Ø63
- pozzetto dim. 40x76 o 70x90
- colonnina modulare in pvc

## PARTICOLARI COSTRUTTIVI

CONDOTTA DI RETE TELEFONICA SU VIABILITA' PUBBLICA EXTRA-COMPARTO

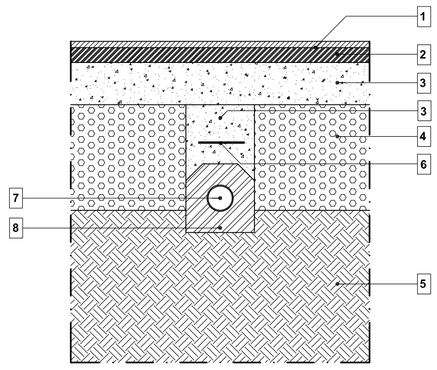


**SEZIONE TIPO**
SCALA 1:20

LEGENDA :

1. **TAPPETO DI USURA sp. cm 3**
2. **BYNDER sp. cm 7**
3. **MISTO GRANULARE STABILIZZATO 0/25**
4. **PIETRISCO 40/70**
5. **TERRENO VEGETALE**
6. **NASTRO SEGNALATORE**
7. **TUBO IN P.V.C. Ø 125 mm**
8. **BAULETTO IN CALCESTRUZZO**

PARTICOLARE COLONNINA MODULARE IN P.V.C. "*TELECOM*"

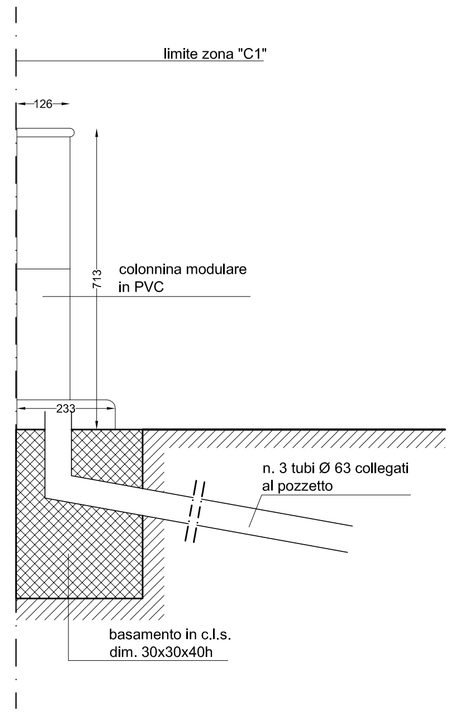


**SEZIONE TIPO**
SCALA 1:10