SEZIONE LONGITUDINALE - scala 1:100

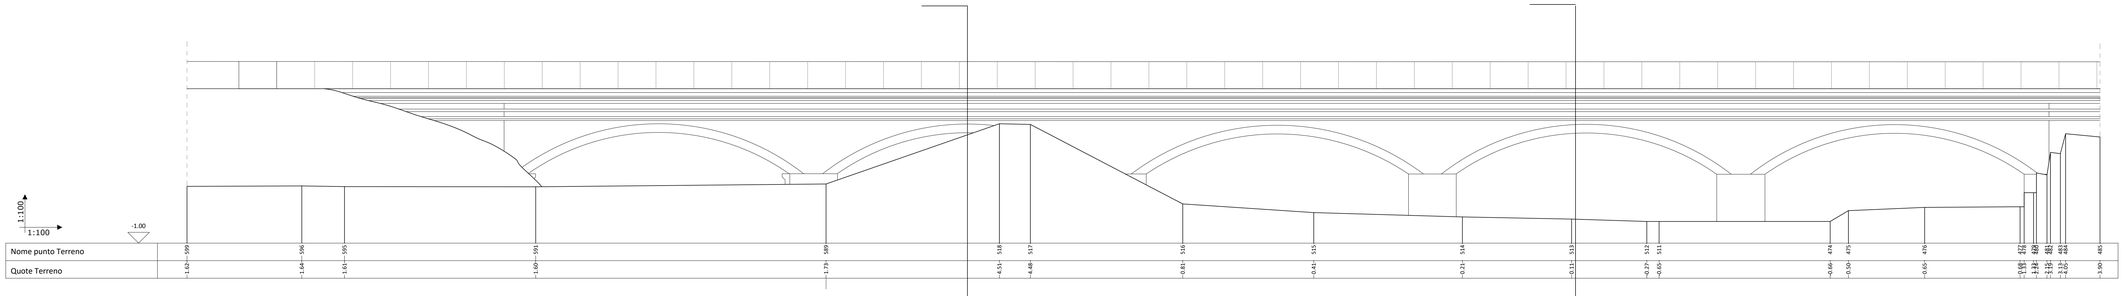

PIANO QUOTATO SU CARTA TECNICA NUMERICA - RIQUADRO 6
scala 1:200

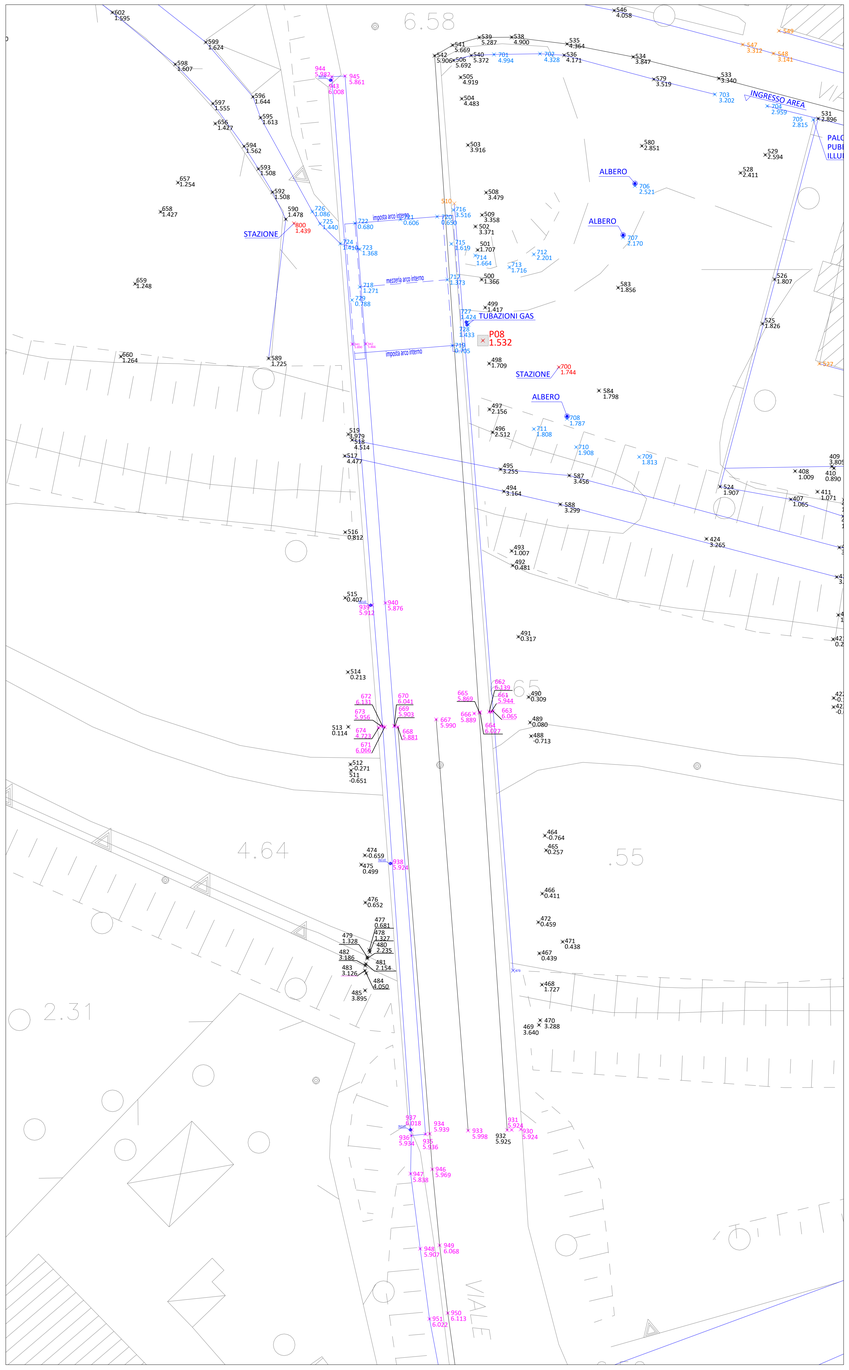

SEZIONE TRASVERSALE 1 - scala 1:100

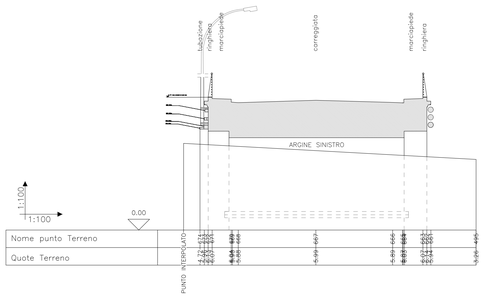

SEZIONE TRASVERSALE 2 - scala 1:100

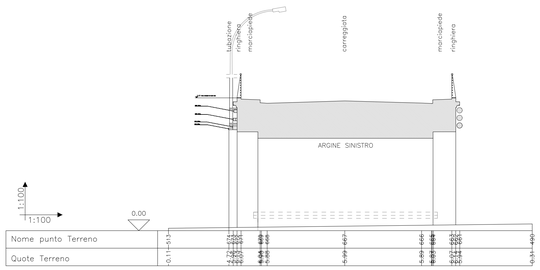

LEGENDA RILIEVO

elementi rilevati

nome quota — punti rilevati

edificio demolito

ASET
Azienda Servizi sul Territorio
Via Enrico Mattei, 17
61032 Fano (PU)

VASCA DI ACCUMULO A SERVIZIO DELLO SCOLMATORE DI ACQUE REFLUE URBANE SITO ALLA FOCE DELL'ARZILLA - COMUNE DI FANO

PROGETTO DEFINITIVO

INDICE	DATA	MODIFICHE	DISEGN.	CONTR.	APPROV.

RILIEVO TOPOGRAFICO
Ponte di viale I Maggio

I PROGETTISTI:
Dott. Ing. Denis Cerlini
Dott. Ing. Alessandro Balbo
Dott. Ing. Giacomo Galimberti
Dott. Ing. Luca Pezzoli
Dott. Ing. Marta Mirabella
Dott. Ing. Gaetano Di Franca

HANNO COLLABORATO:
Dott. Ing. Marina Simonetti
Dott. Ing. Daniele Recalcati

STUDIO MAGNE INGEGNERI ASSOCIATI
MAGNE&PARTNERS
C&P engineering s.r.l.

SCALA: indicata

DISEGNO: FVA 2003/4

Marzo 2018