


# STRALCIO PLANIMETRICO

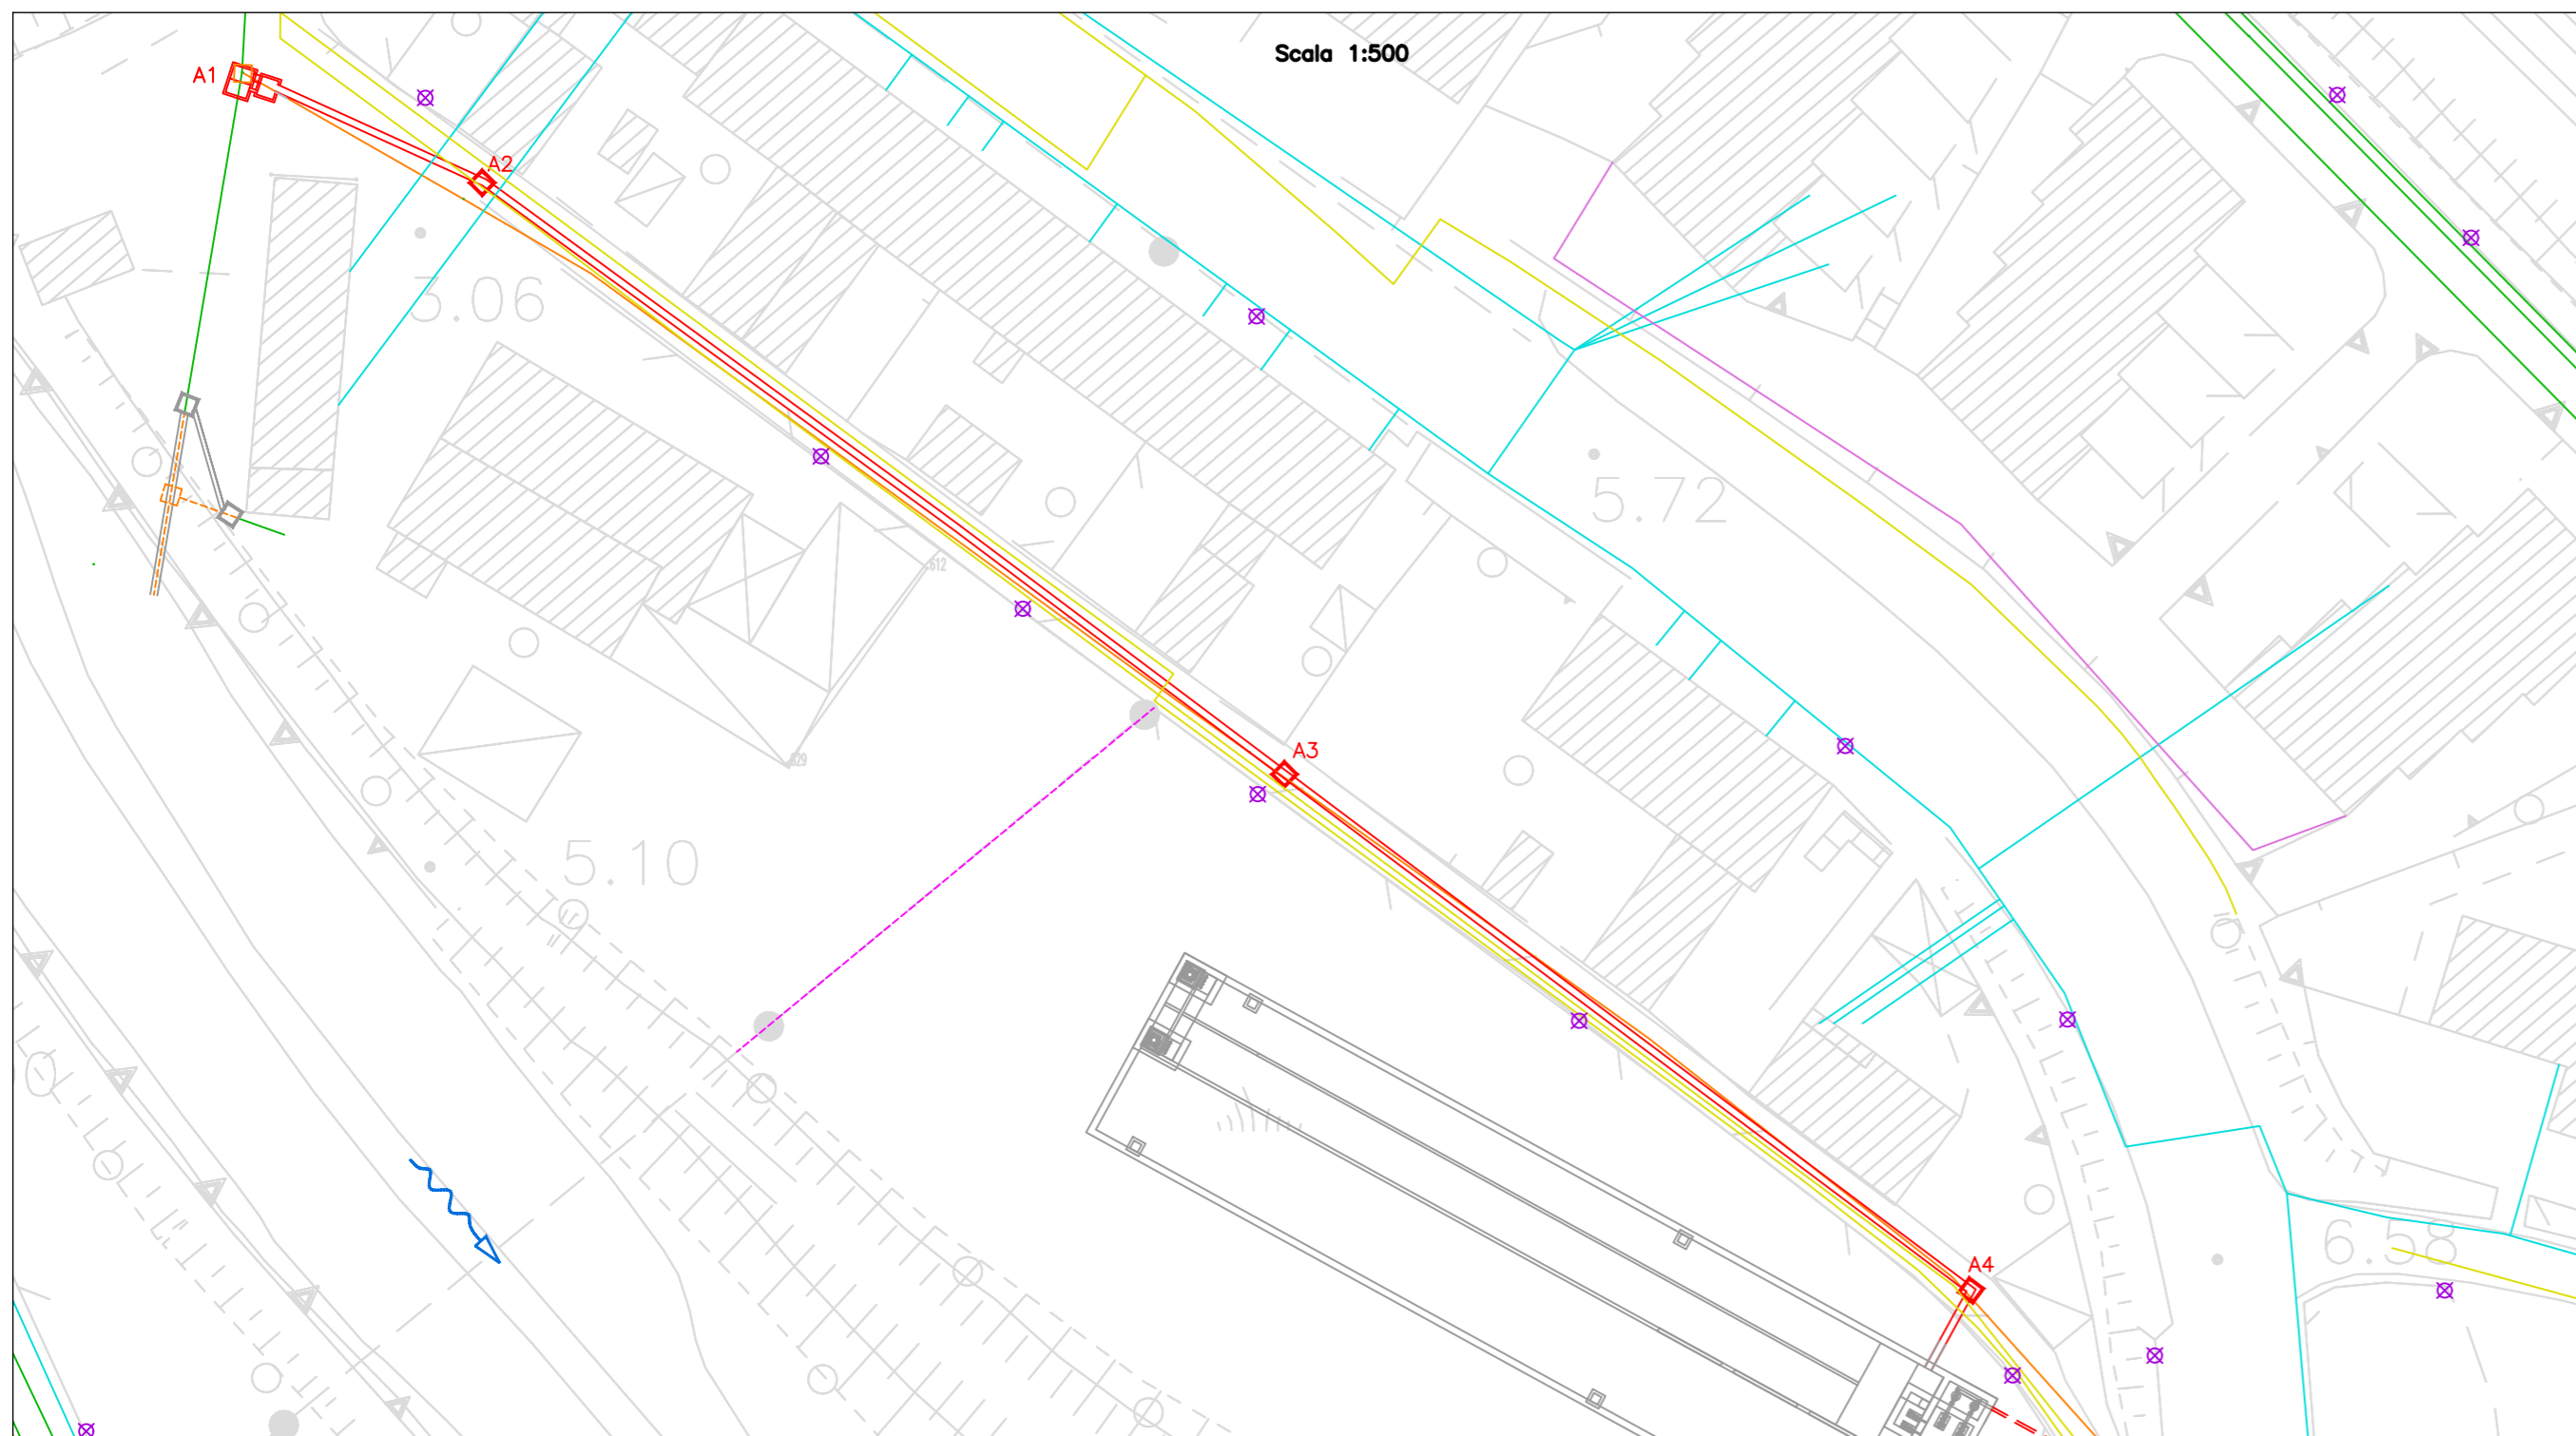


## LEGENDA

- |  |  |  |                         |
|--|--|--|-------------------------|
|  | CONDOTTE DELLA RETE FOGNARIA ESISTENTE                 |  | LINEA ENEL BT INTERRATA |
|  | POZZETTI ESISTENTI                                     |  | LINEA ENEL AEREA        |
|  | CONDOTTE A GRAVITA' IN PROGETTO OGGETTO DELLA TAVOLA   |  | RETE GAS                |
|  | CONDOTTE IN PRESSIONE IN PROGETTO OGGETTO DELLA TAVOLA |  | ACQUEDOTTO              |
|  | POZZETTI IN PROGETTO                                   |  | LINEA ACQUE REFLUE      |
|  | CONDOTTE/OPERE IN PROGETTO OGGETTO DI ALTRA TAVOLA     |  | PUBBLICA ILLUMINAZIONE  |
|  | CONDOTTE/MANUFATTI ESISTENTI DA DISMETTERE             |  |                         |

# PROFILO LONGITUDINALE

RAMO A  
Scala 1:500/1:50

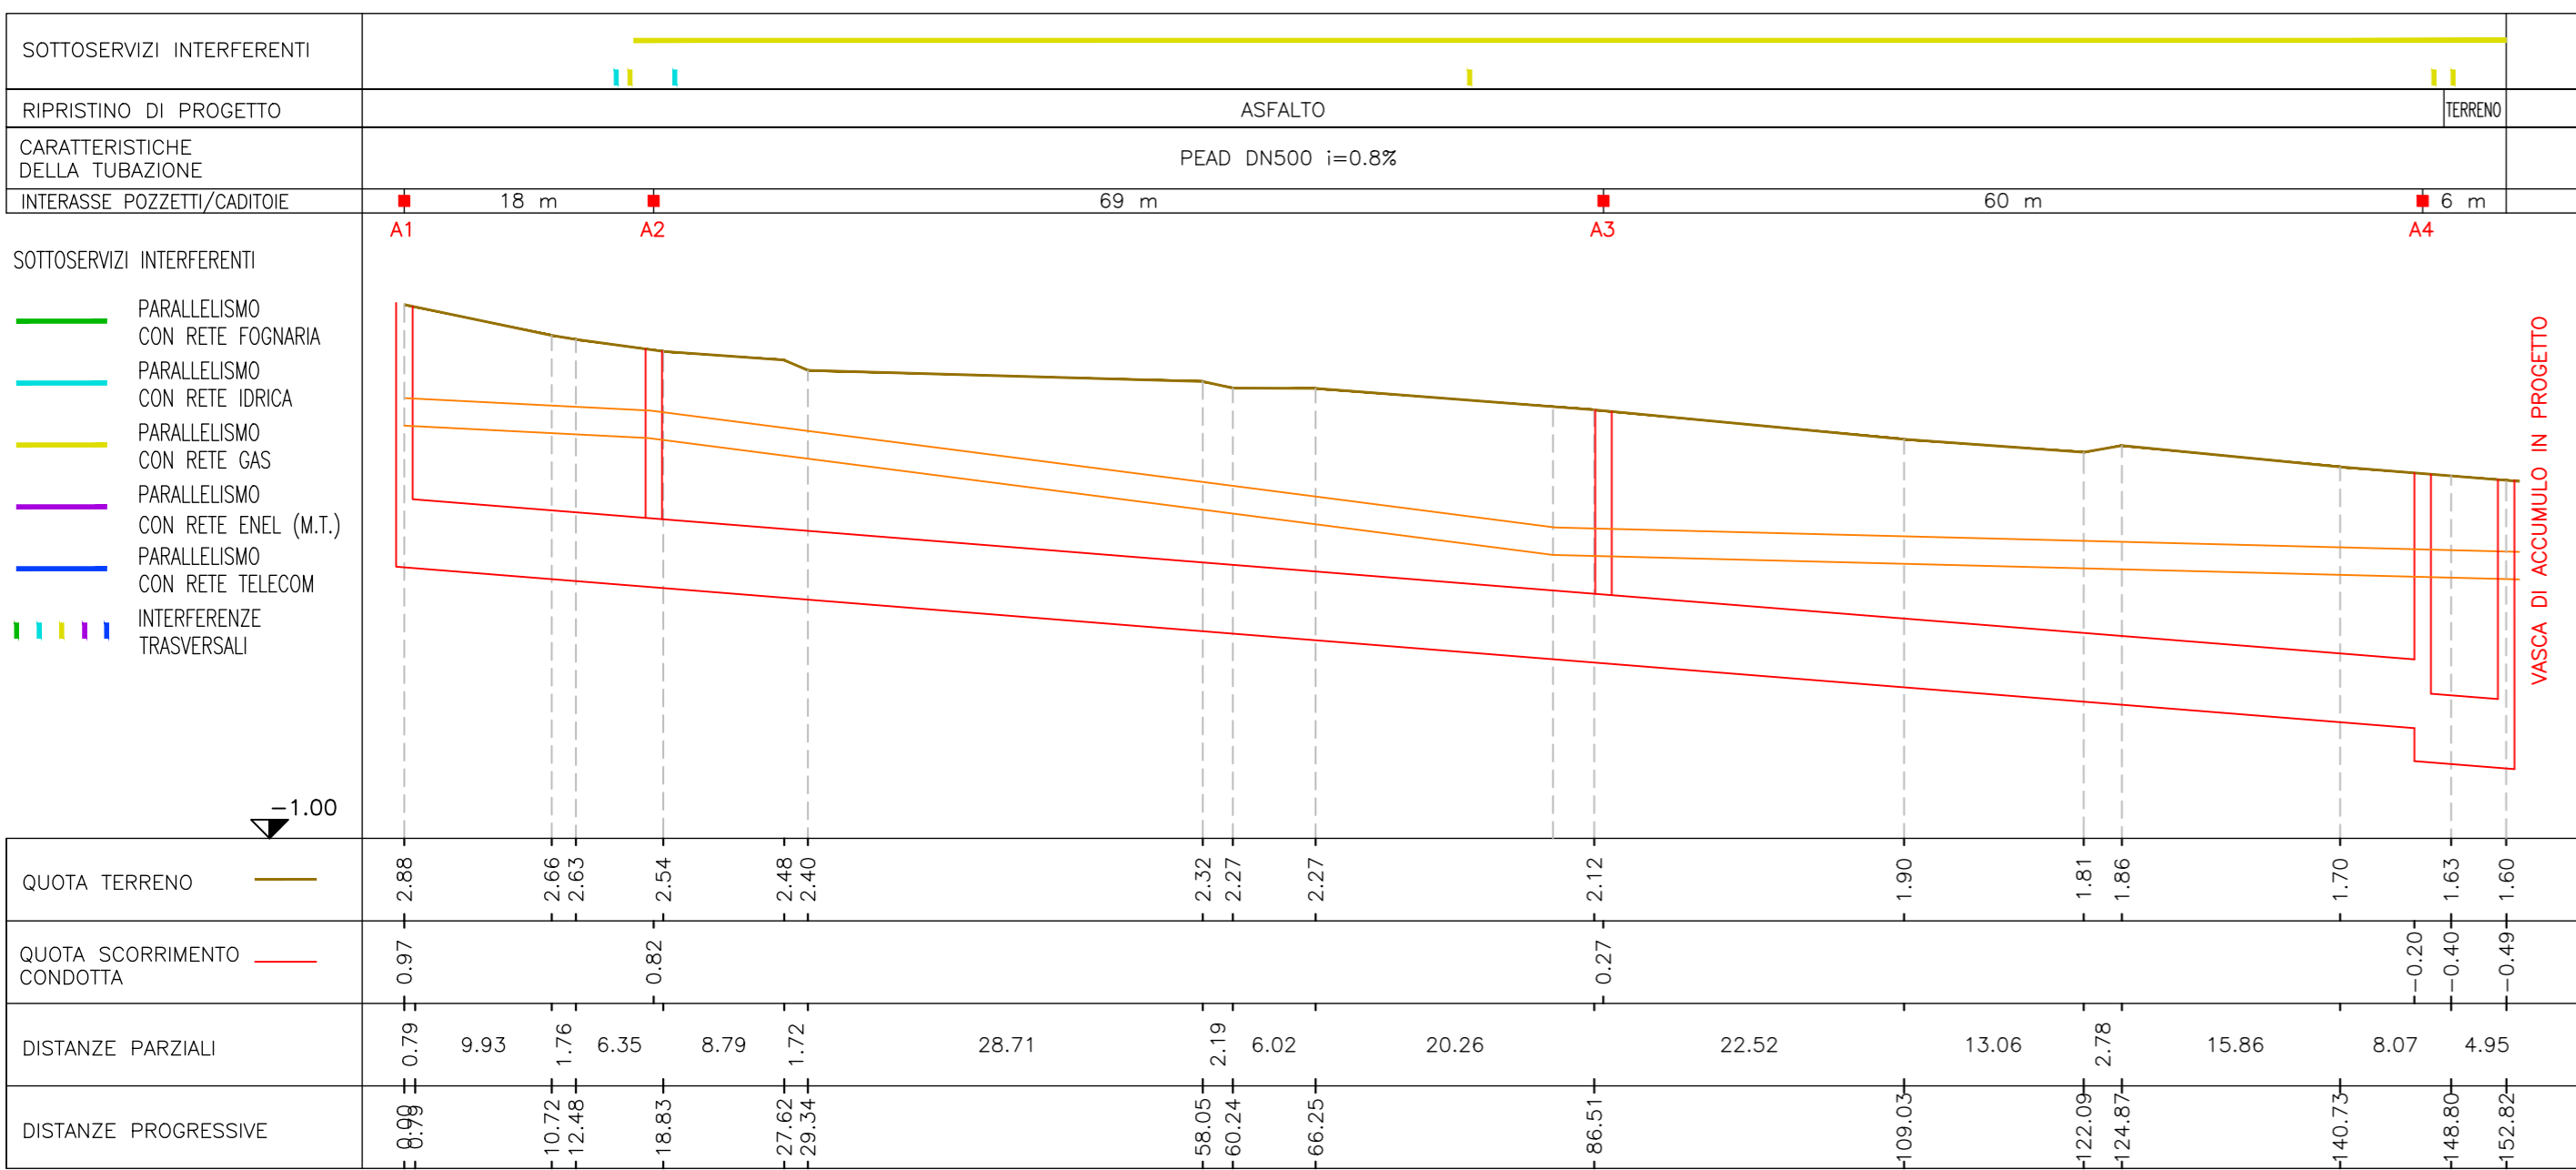

## VASCA DI ACCUMULO A SERVIZIO DELLO SCOLMATORE DI ACQUE REFLUE URBANE SITO ALLA FOCE DELL'ARZILLA - COMUNE DI FANO



Via Enrico Mattei, 17  
61032 Fano (PU)

## PROGETTO DEFINITIVO

INDICE	DATA	MODIFICHE	DISEGN.	CONTR.	APPROV.
<b>PLANIMETRIE DI DETTAGLIO E PROFILI DELLE CONDOTTE</b>					
<b>Ramo A - Foglio 1 di 3</b>					
I PROGETTISTI:		HANNO COLLABORATO:		SCALA:	
Dott. Ing. Denis Cerlini		Dott. Ing. Marina Simonetti		indicata	
Dott. Ing. Alessandro Balbo		Dott. Ing. Daniele Recalcati		DISEGNO:	
Dott. Ing. Giacomo Galimberti				FVA 2007/1	
Dott. Ing. Luca Pezzoli				Marzo 2018	
Dott. Ing. Marta Mirabella					
Dott. Ing. Gaetano Di Franca					