
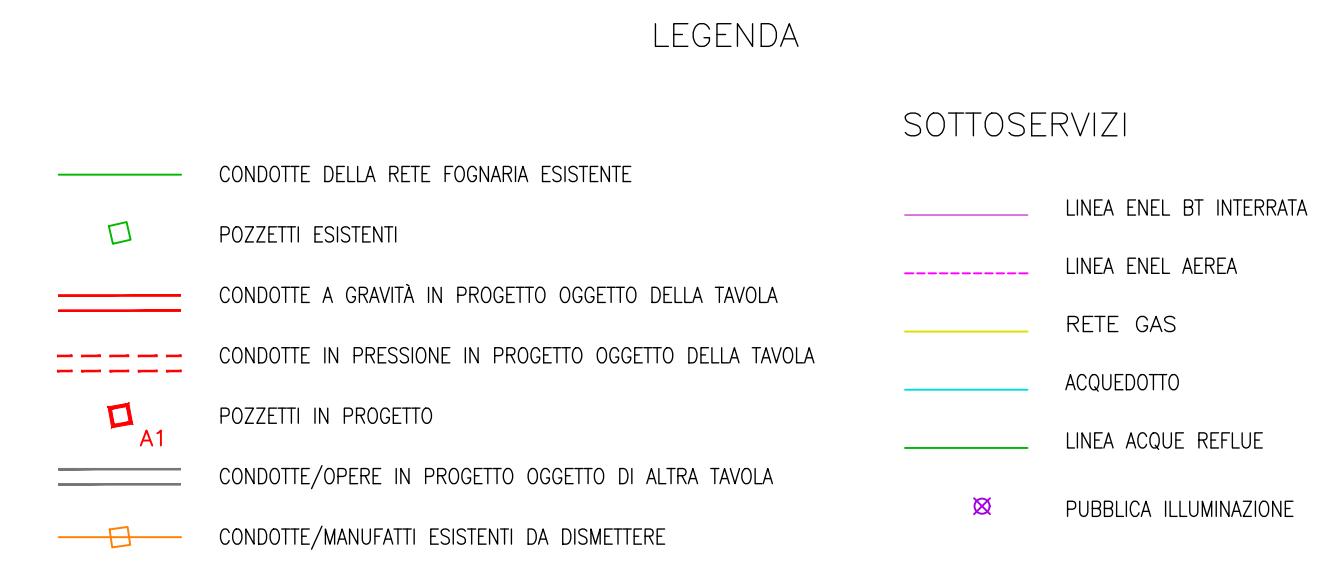



# STRALCIO PLANIMETRICO

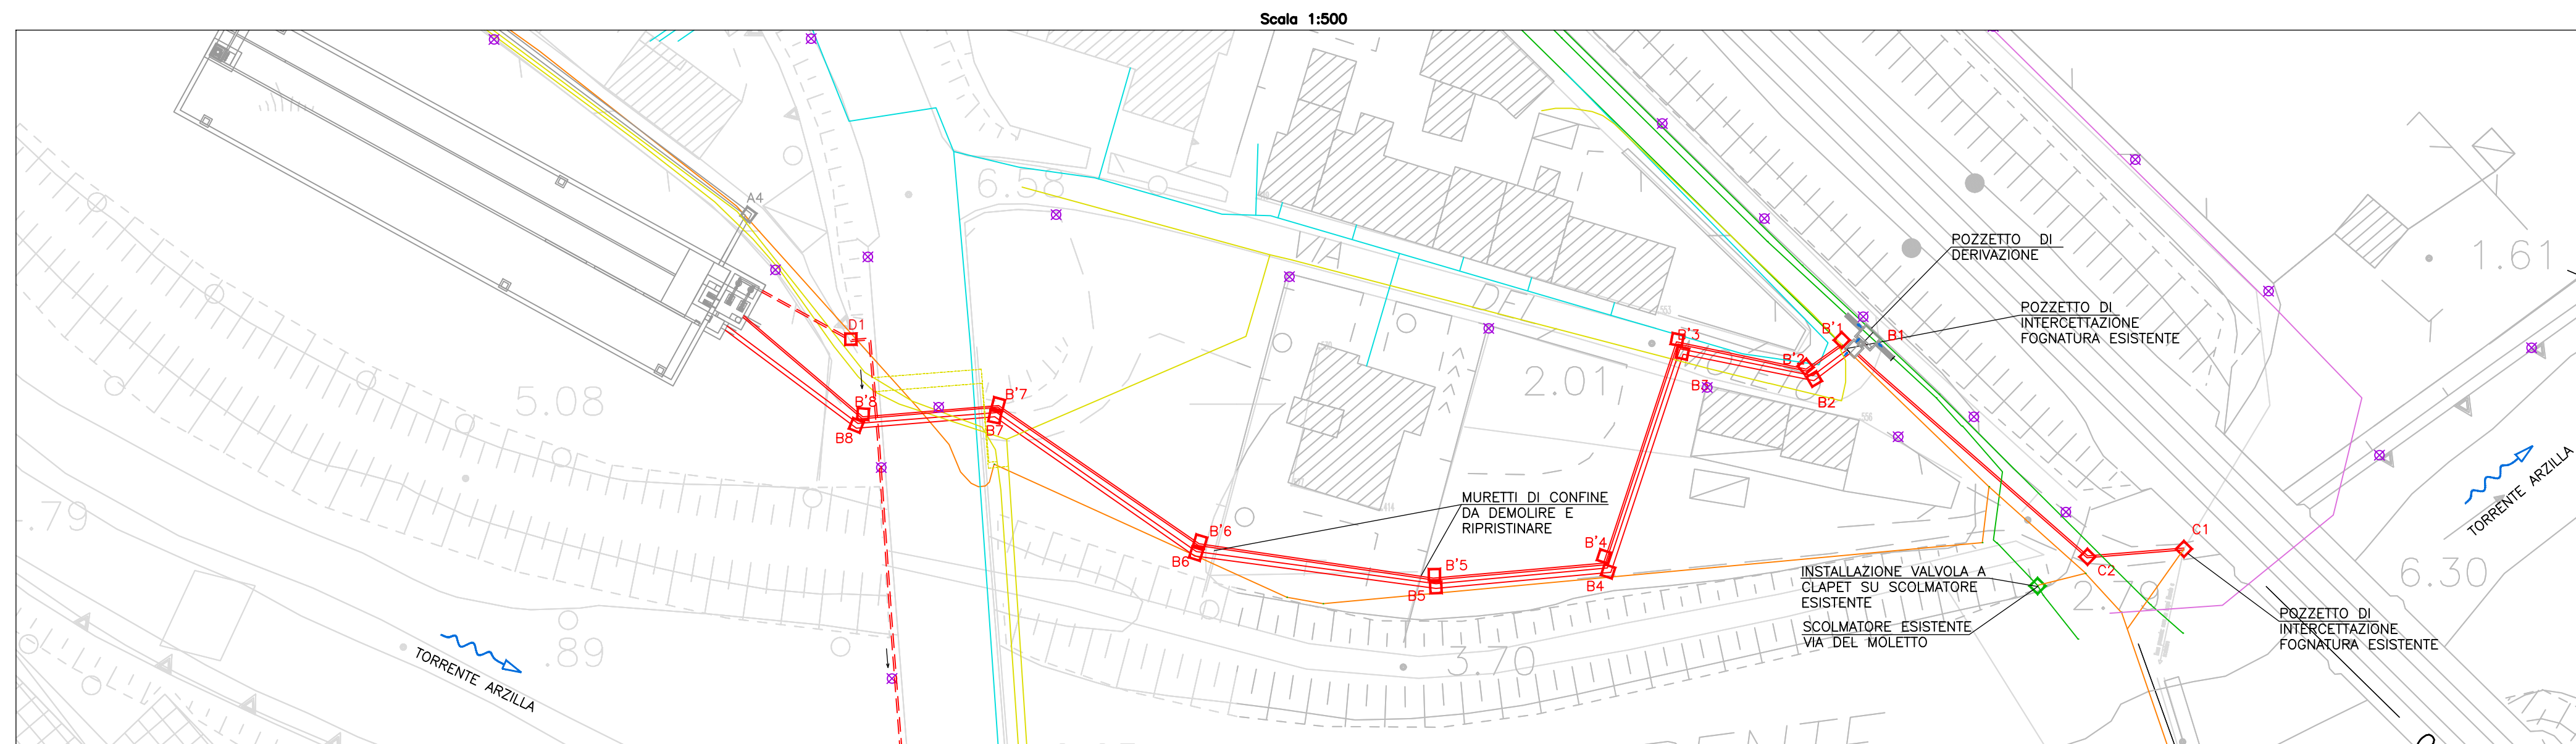


# PROFILO LONGITUDINALE

## RAMO B'


Scala 1:500/1:50

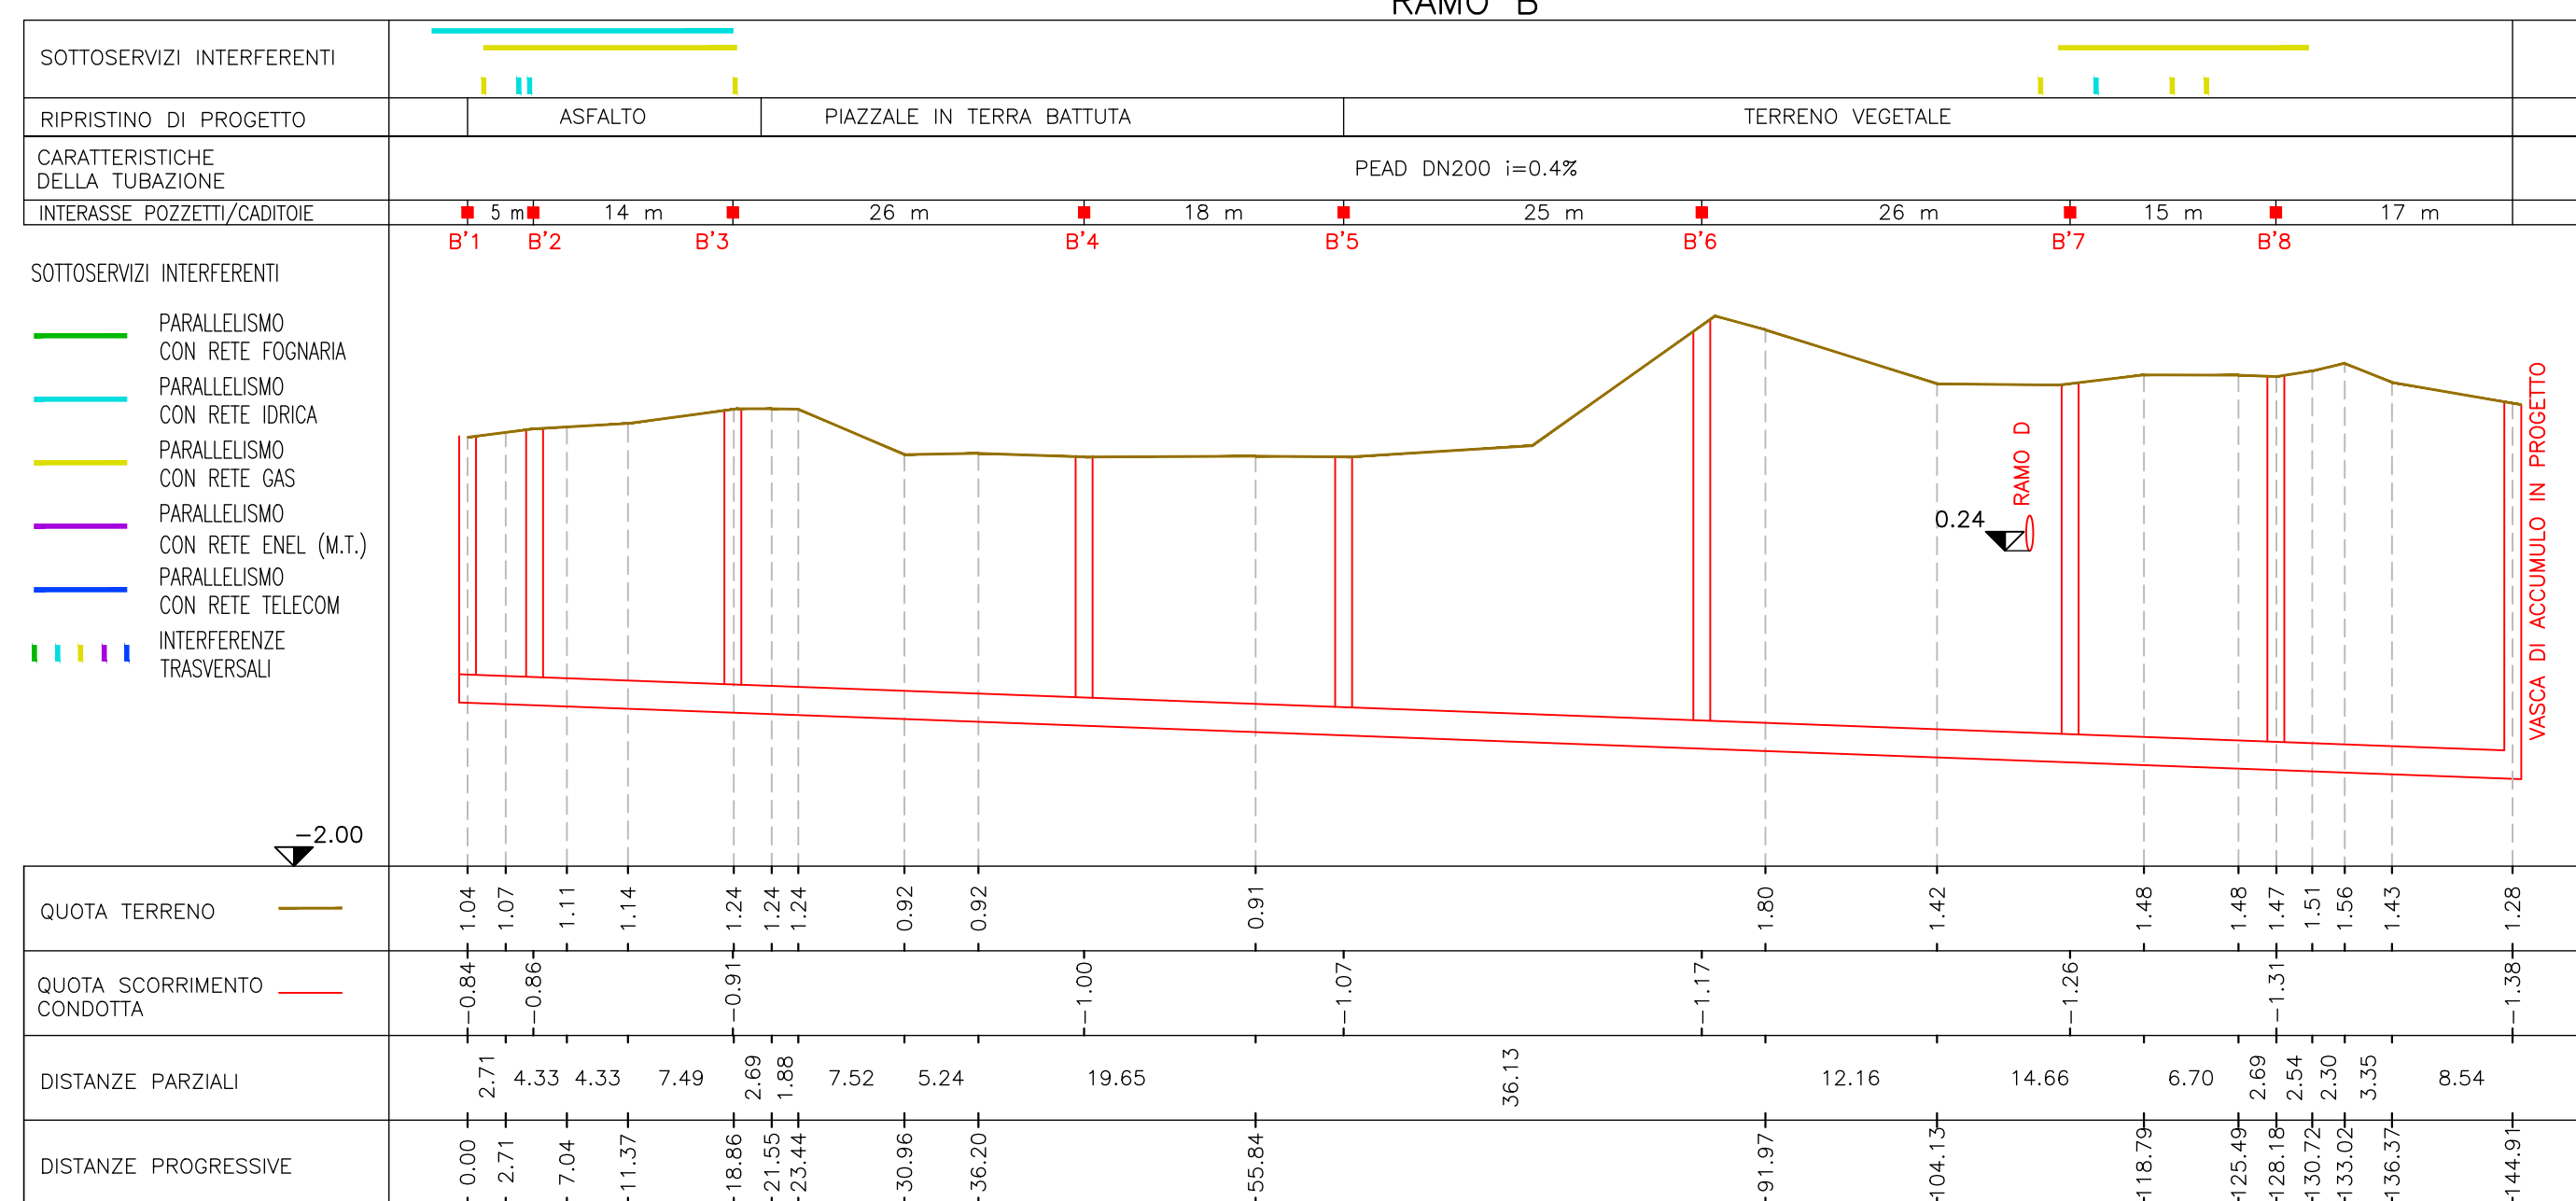

## RAMO B

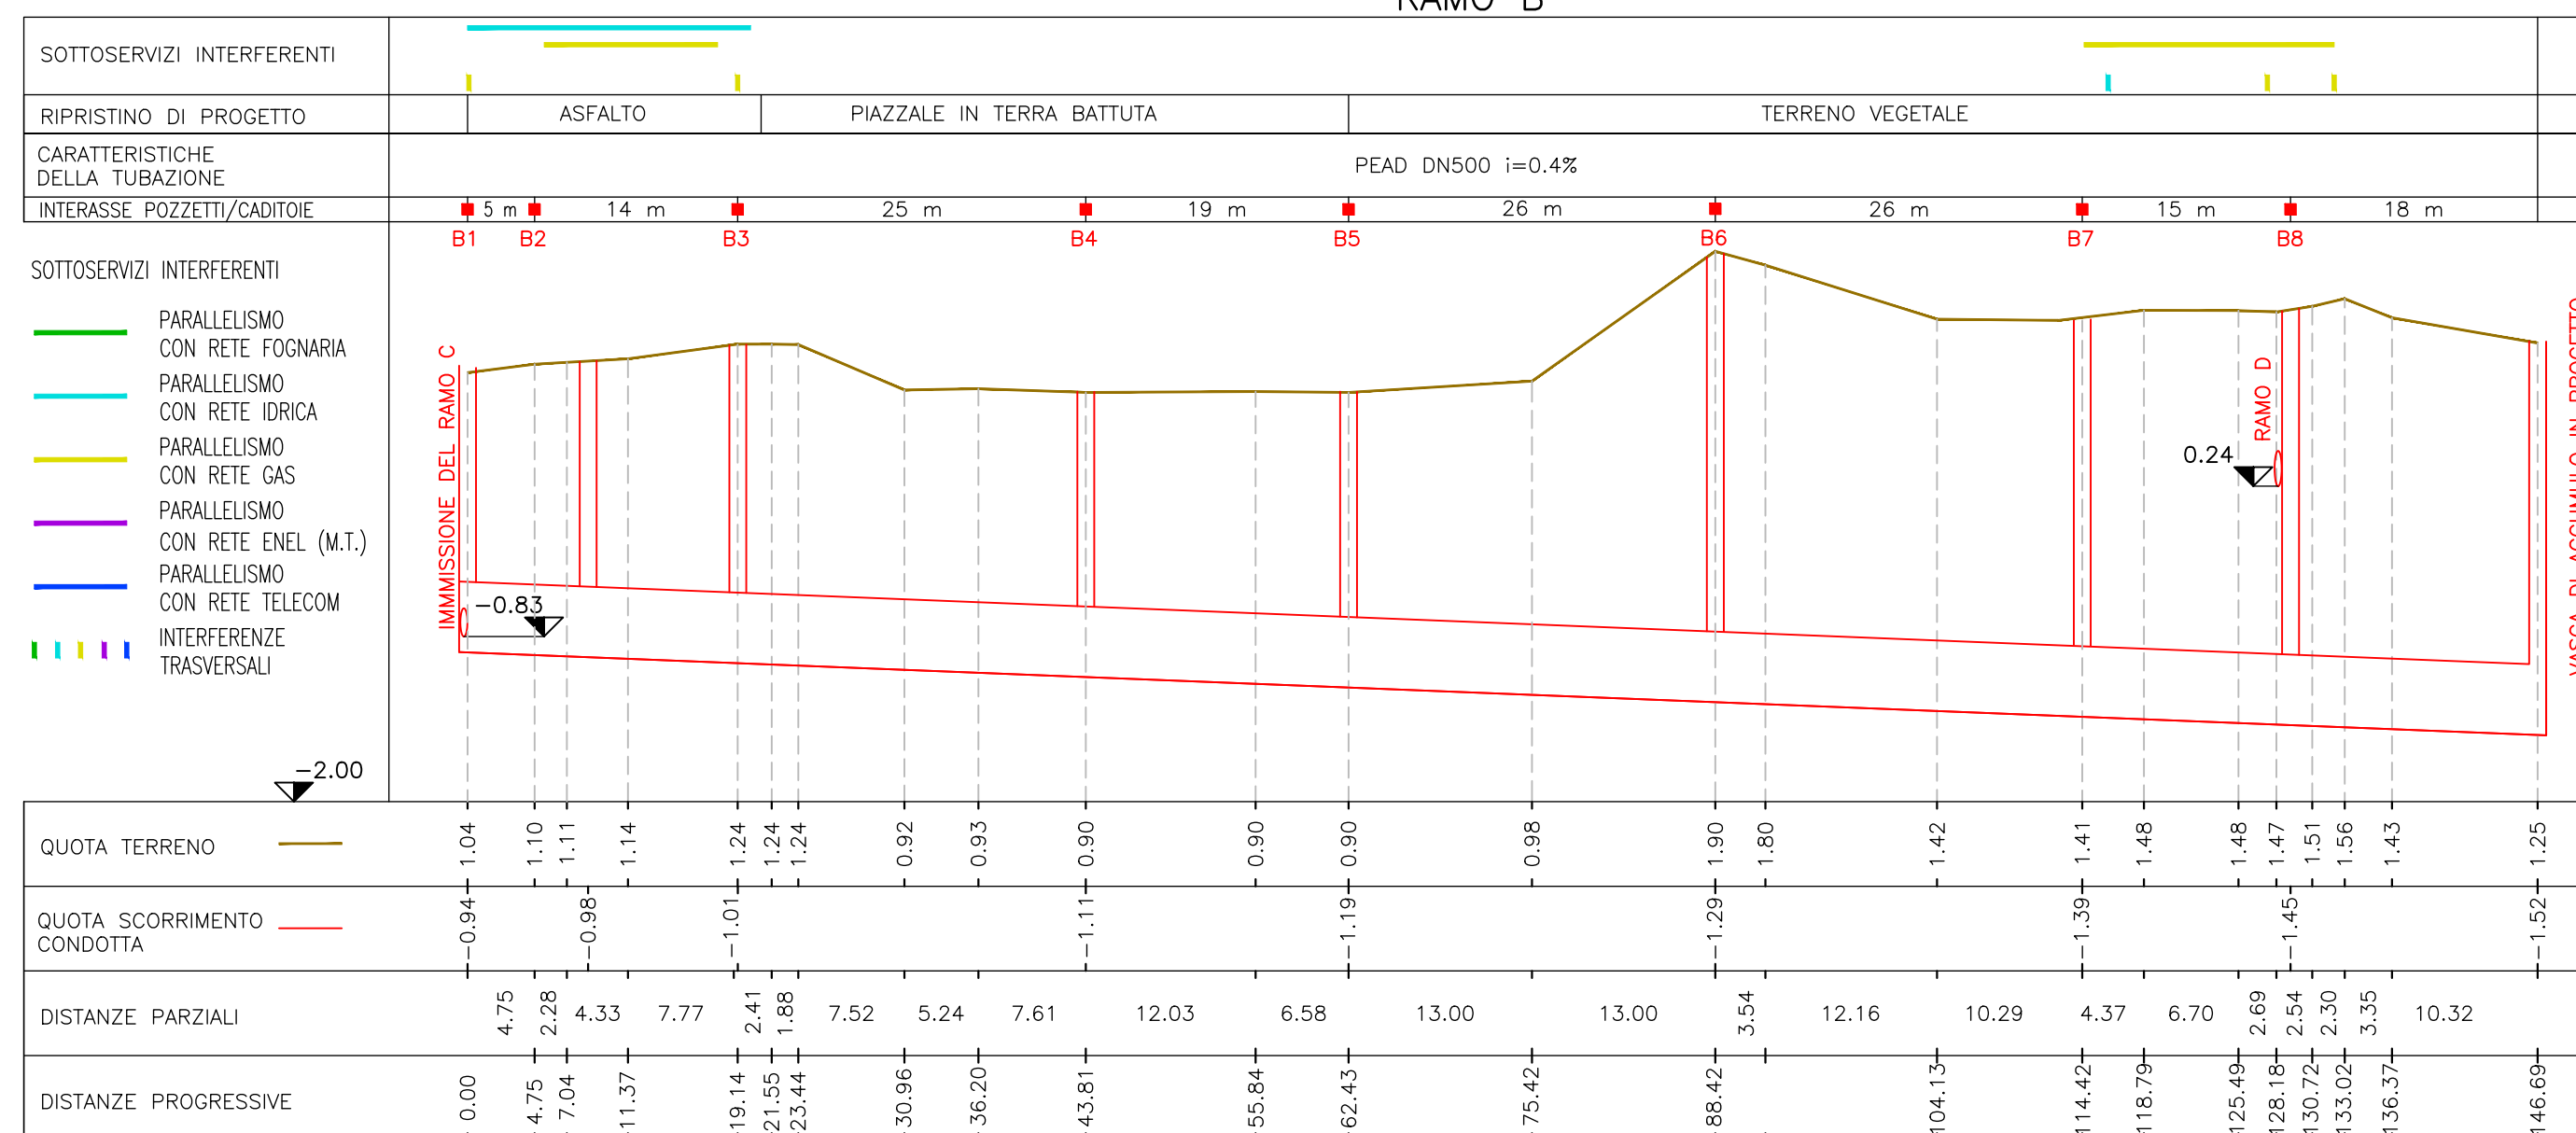

## RAMO C

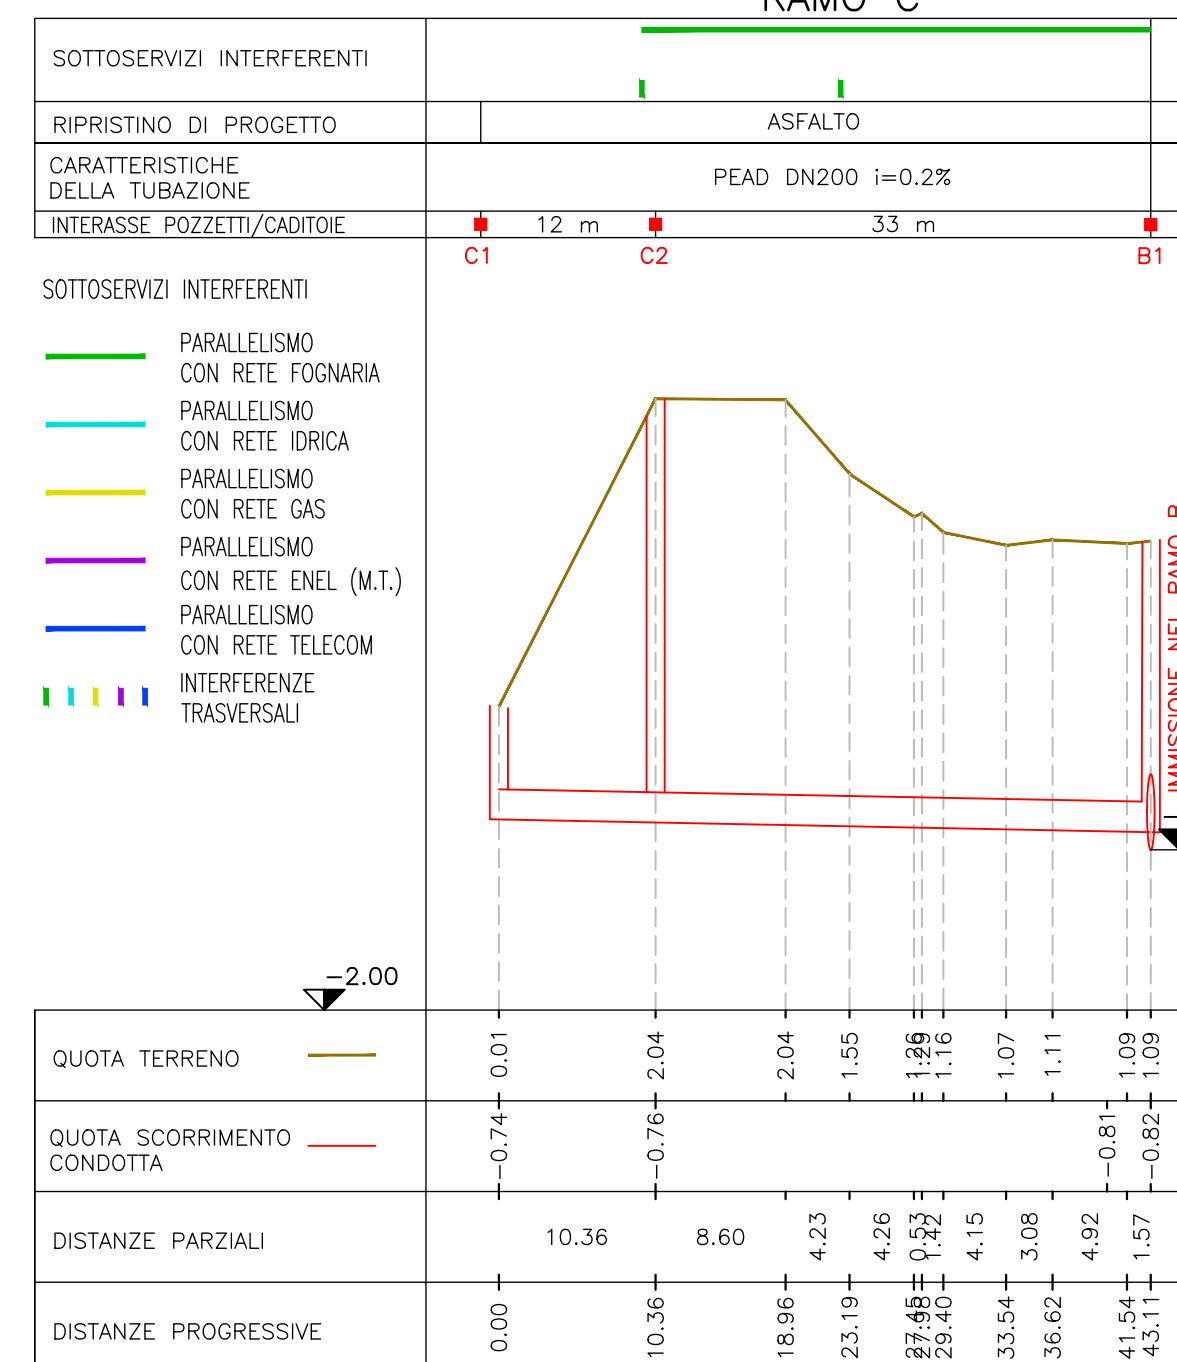

VASCA DI ACCUMULO A SERVIZIO DELLO SCOLMATORE DI ACQUE REFLUE URBANE SITO ALLA FOCE DELL'ARZILLA - COMUNE DI FANO



Via Enrico Mattei, 17  
61032 Fano (PU)

## PROGETTO DEFINITIVO

INDICE	DATA	MODIFICHE	DESEGN.	CONTR.	APPROV.
<b>PLANIMETRIE DI DETTAGLIO E PROFILI DELLE CONDOTTE</b>					
<b>Ramo B, B' e C - Foglio 2 di 3</b>					
I PROGETTISTI:		HANNO COLLABORATO:		SCALA:	
Dott. Ing. Denis Cerlini Dott. Ing. Alessandro Balbo Dott. Ing. Giacomo Galimberti Dott. Ing. Luca Pezzoli Dott. Ing. Marta Mirabella Dott. Ing. Gaetano Di Franca		Dott. Ing. Marina Simonetti Dott. Ing. Daniele Recalcati		indicata  DISEGNO: FVA 2007/2	
				Marzo 2018	