



Città di Fano


Settore V
Servizi L.L.P.P. e Urbanistica
U.O. P.R.G.

PIANO REGOLATORE GENERALE

PROPOSTA DI VARIANTE

V340

VARIANTE AL PRG AI SENSI DELL'ART. 26TER DELLA L.R. 34/1992 E S.M.I., PER LA MODIFICA DI UN'AREA DI VERDE PUBBLICO F1 IN UN'AREA DI SOSTA ATTREZZATA P2 DI CUI ALL'ART. 35 DELLA L.R. 9/2006

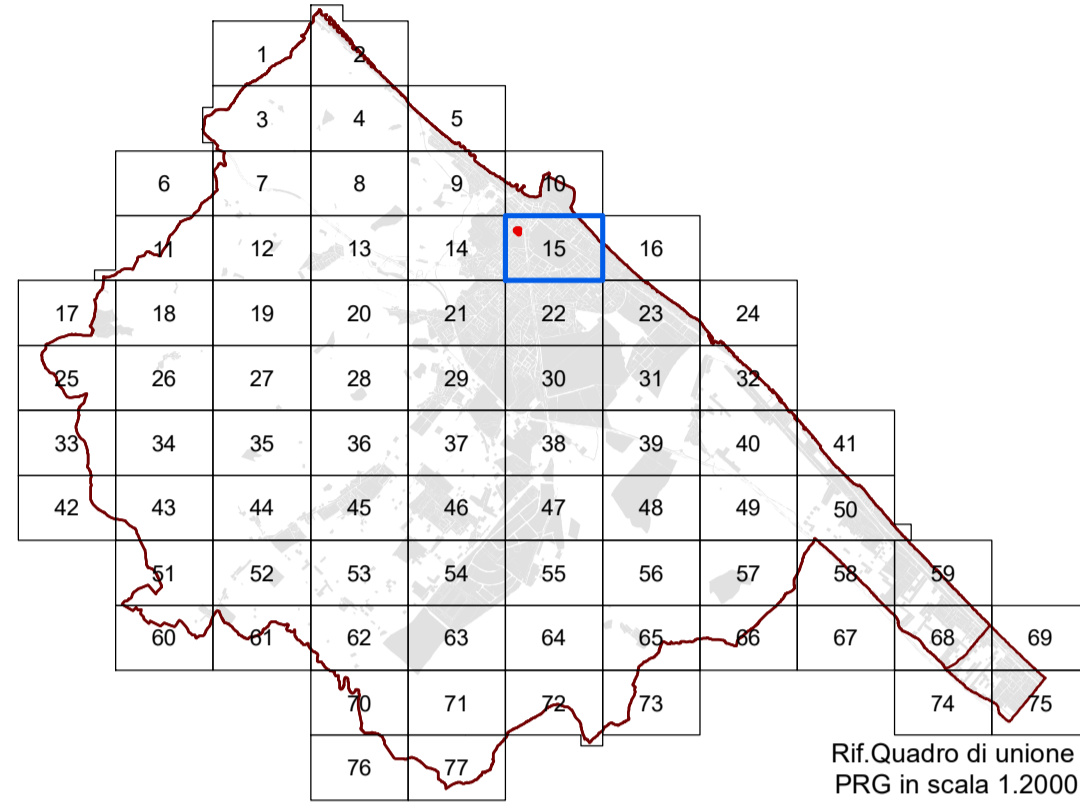


Rif. Quadro di unione PRG in scala 1.2000


TAV. U

- Inquadramento aerofotogrammetrico
- Inquadramento catastale
- Ortofoto
- Progetto Urbanistico VIGENTE
- Progetto Urbanistico in VARIANTE
- Ambiti di tutela VIGENTI
- Ambiti di tutela in VARIANTE

Marzo 2020

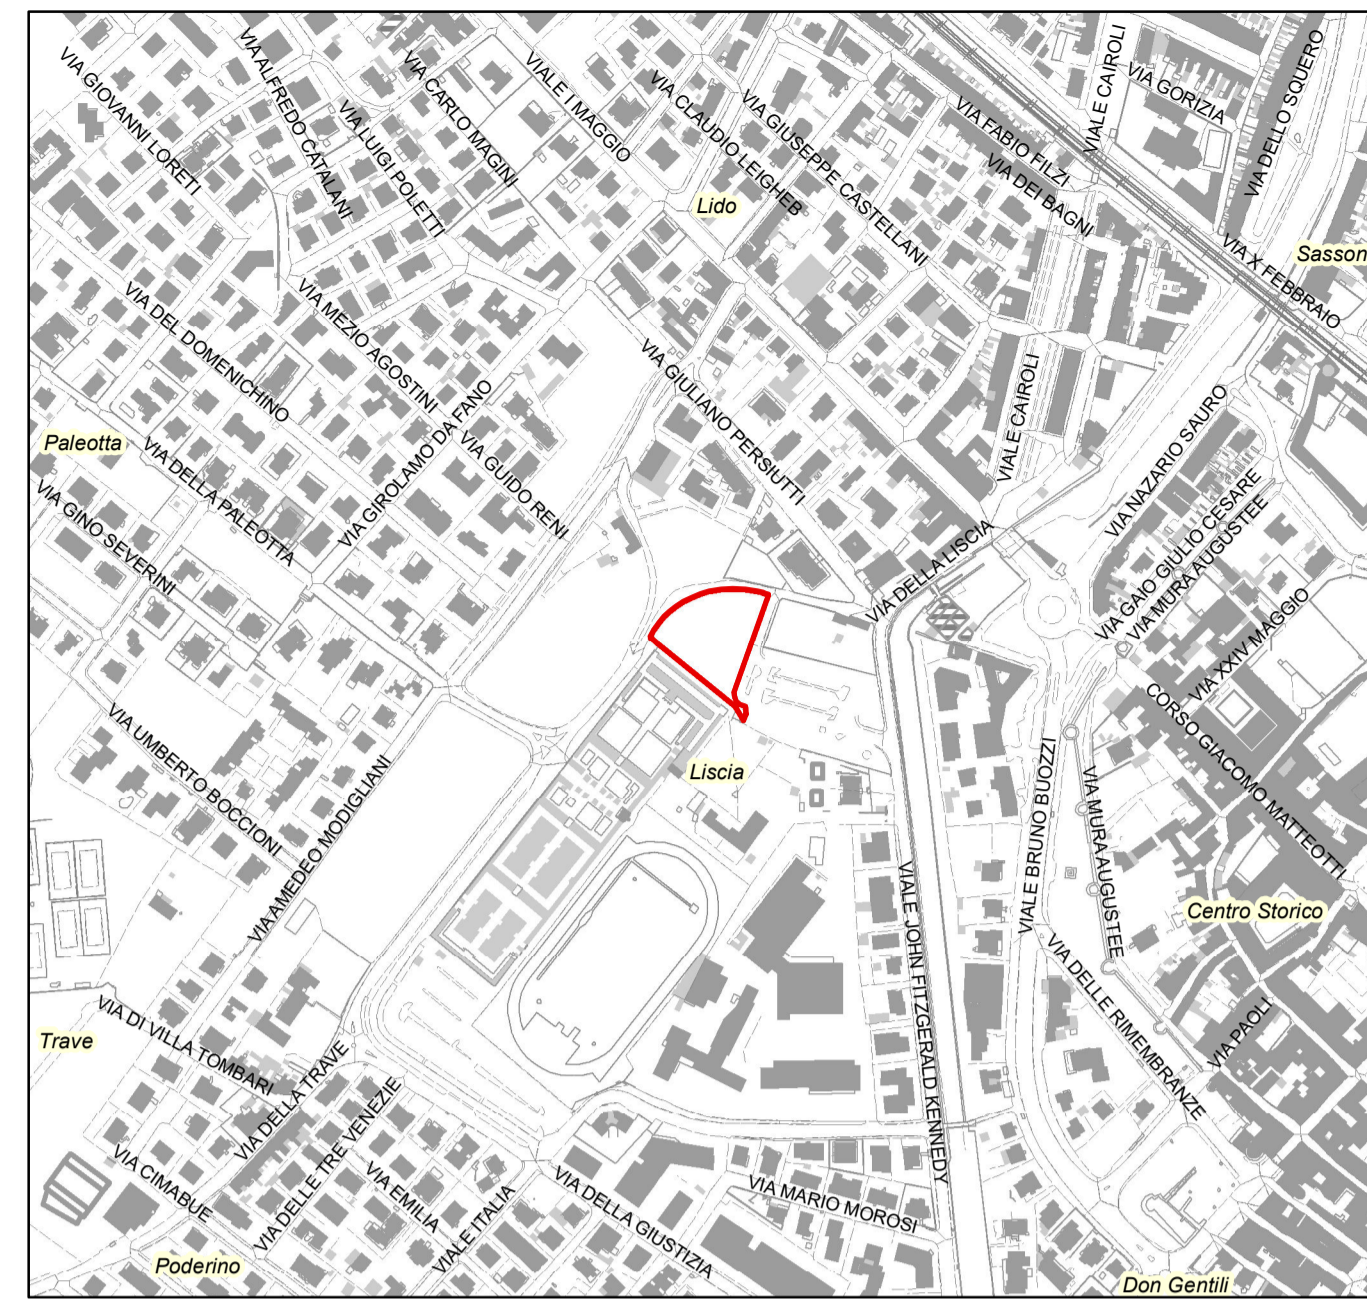


Inquadramento aerofotogrammetrico scala 1:5.000

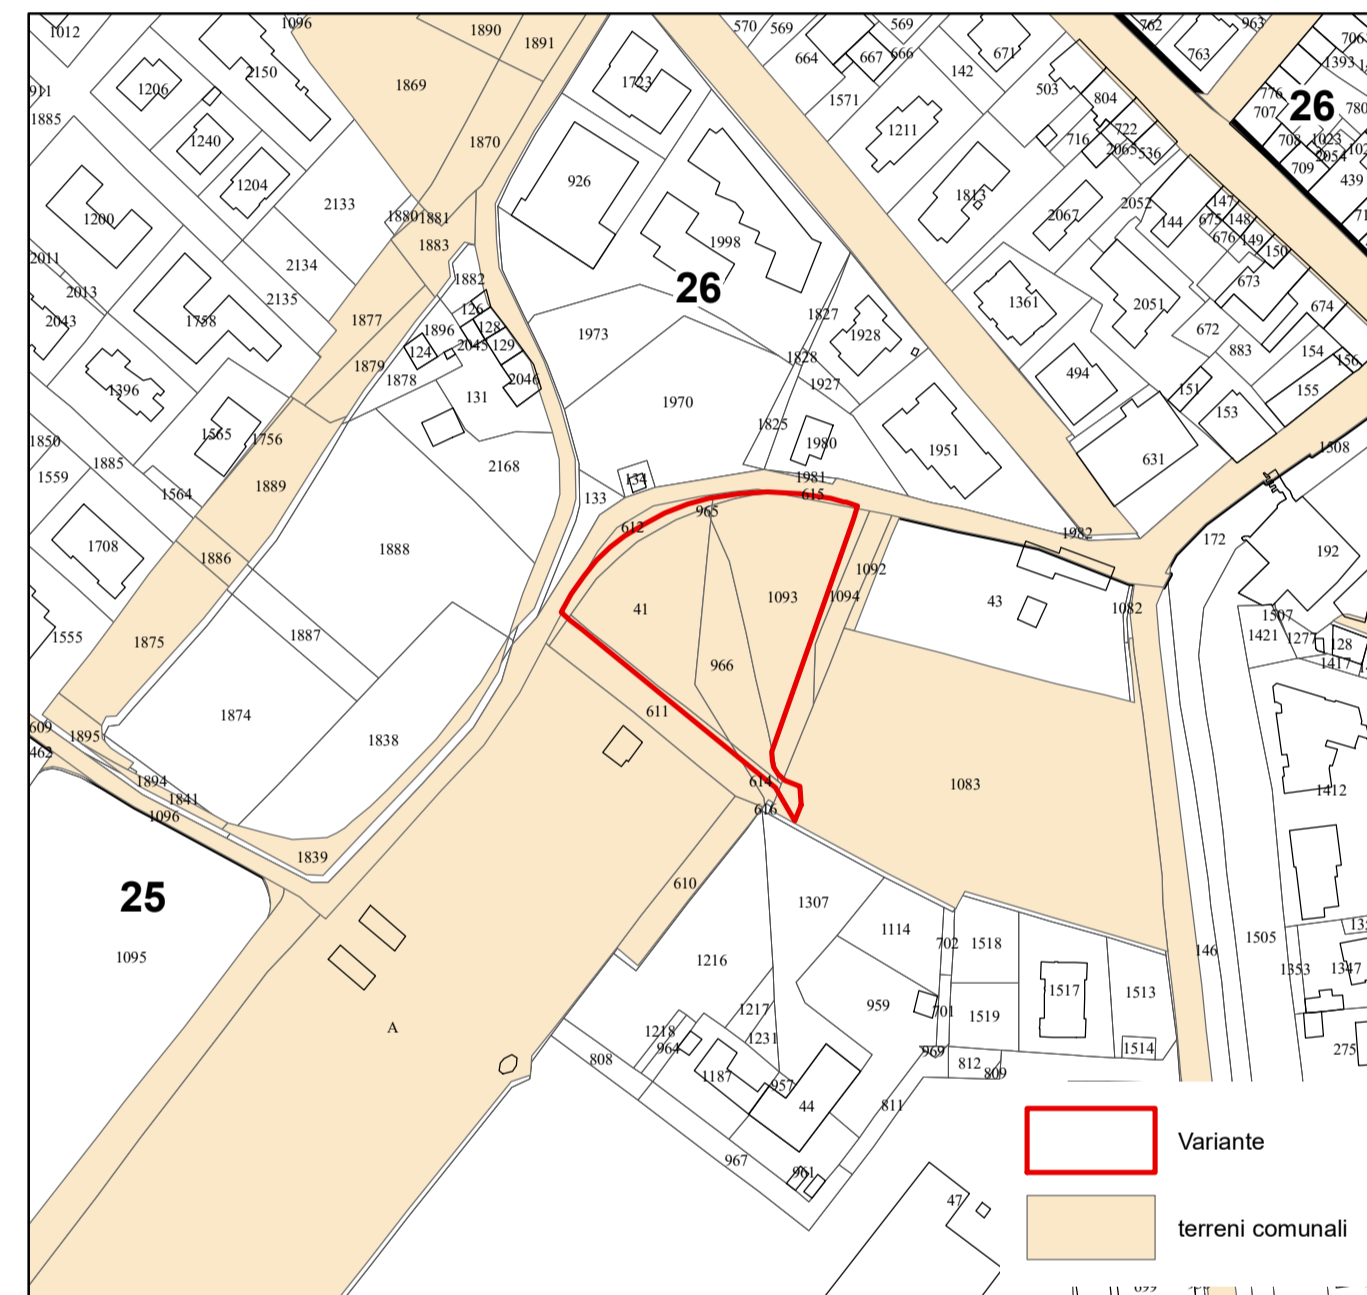

Inquadramento catastale scala 1:2.000




Ortofoto scala 1:2.000

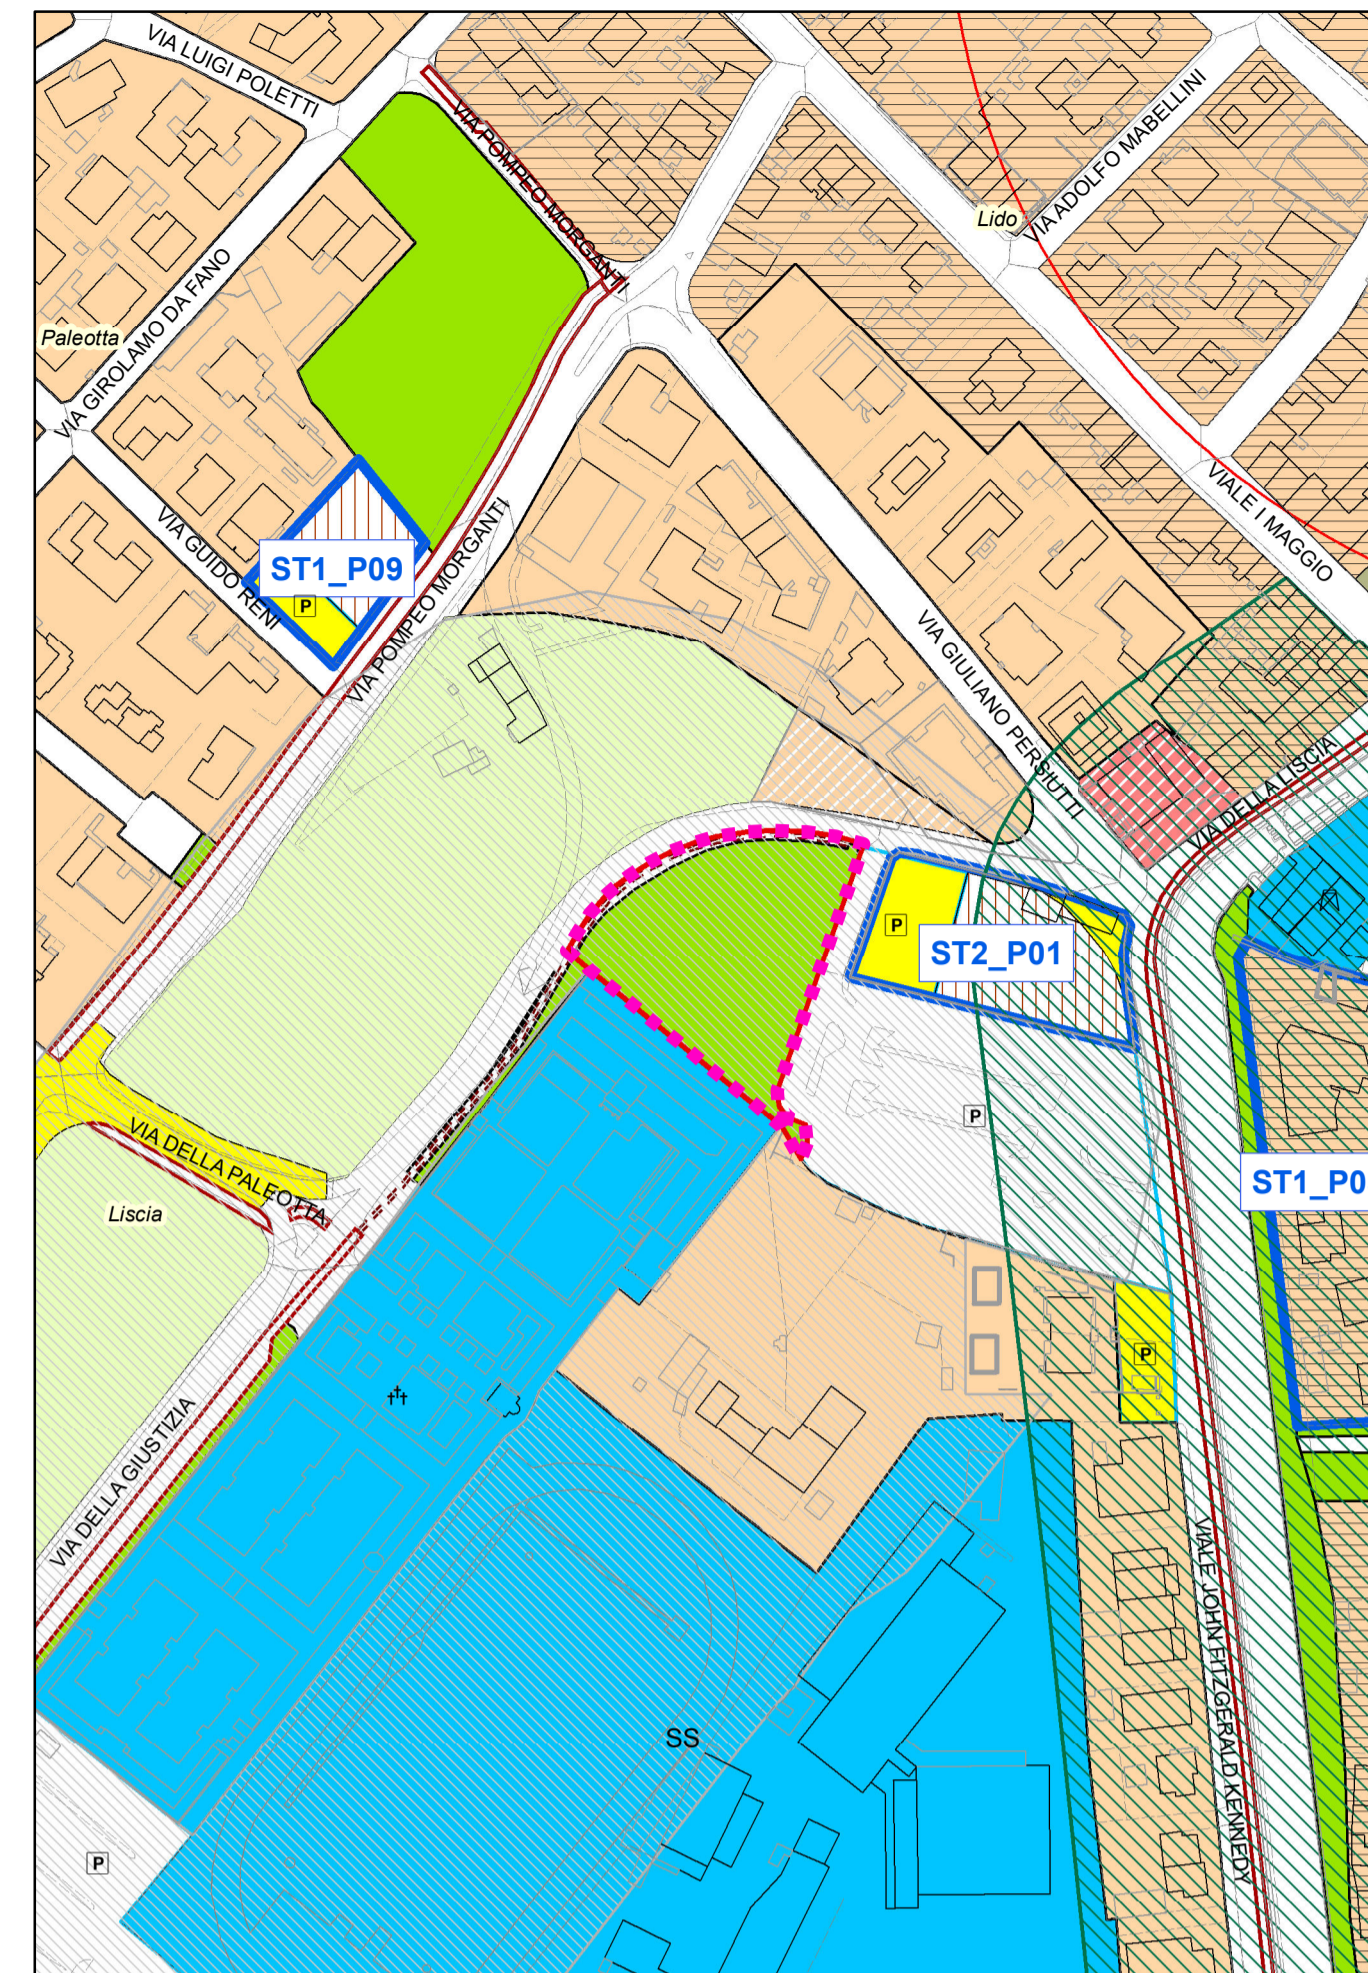


PRG VIGENTE - Progetto Urbanistico scala 1:2.000

Area in variante

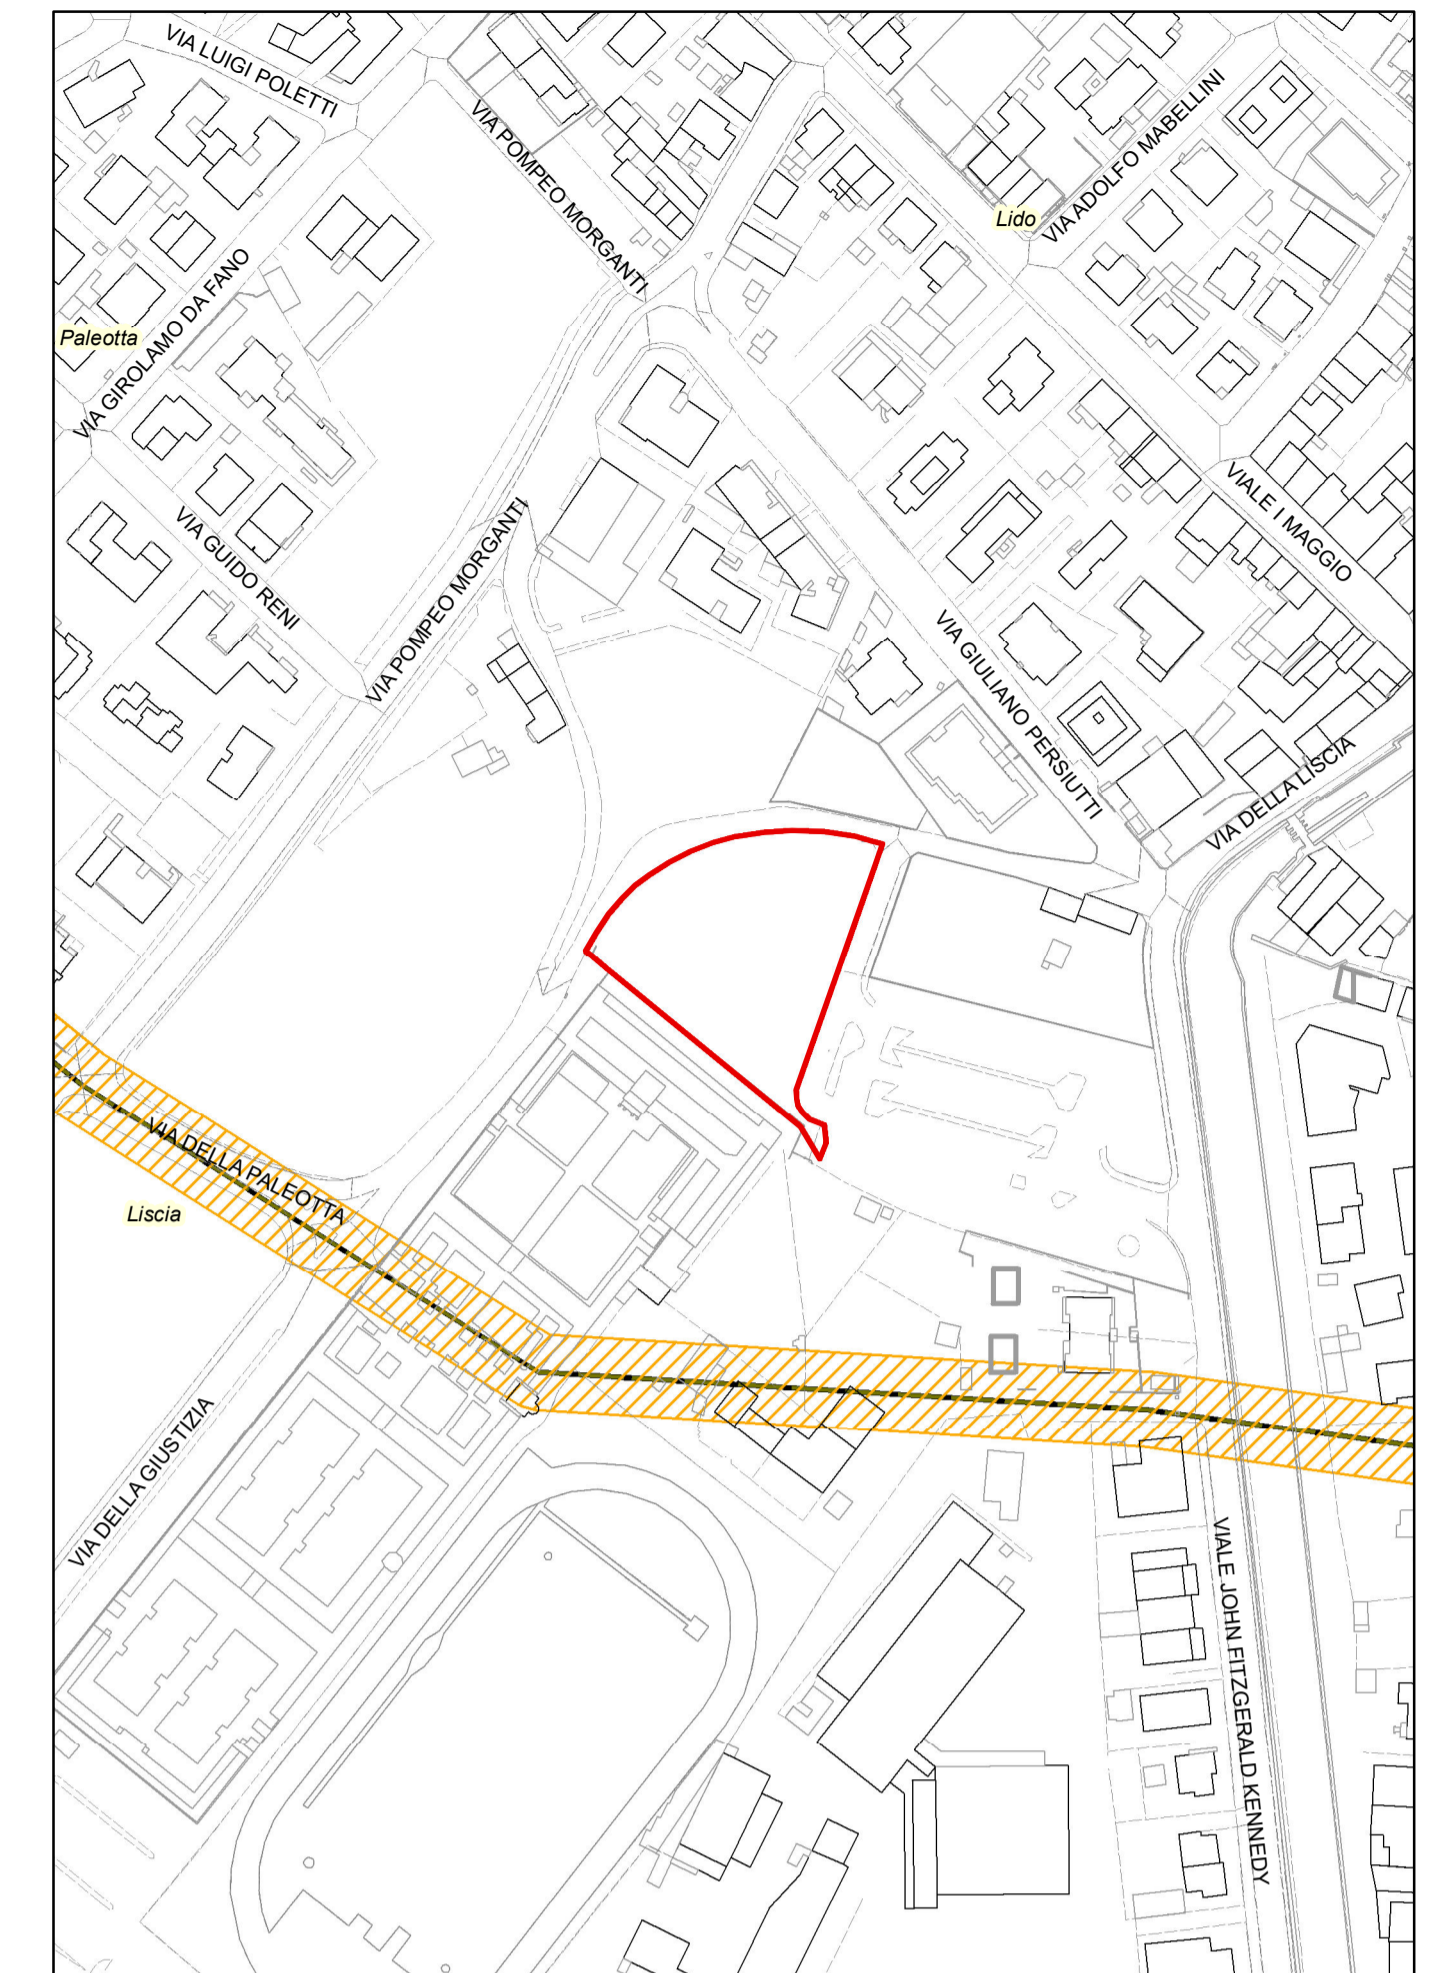


PRG VIGENTE - Ambiti di tutela scala 1:2.000

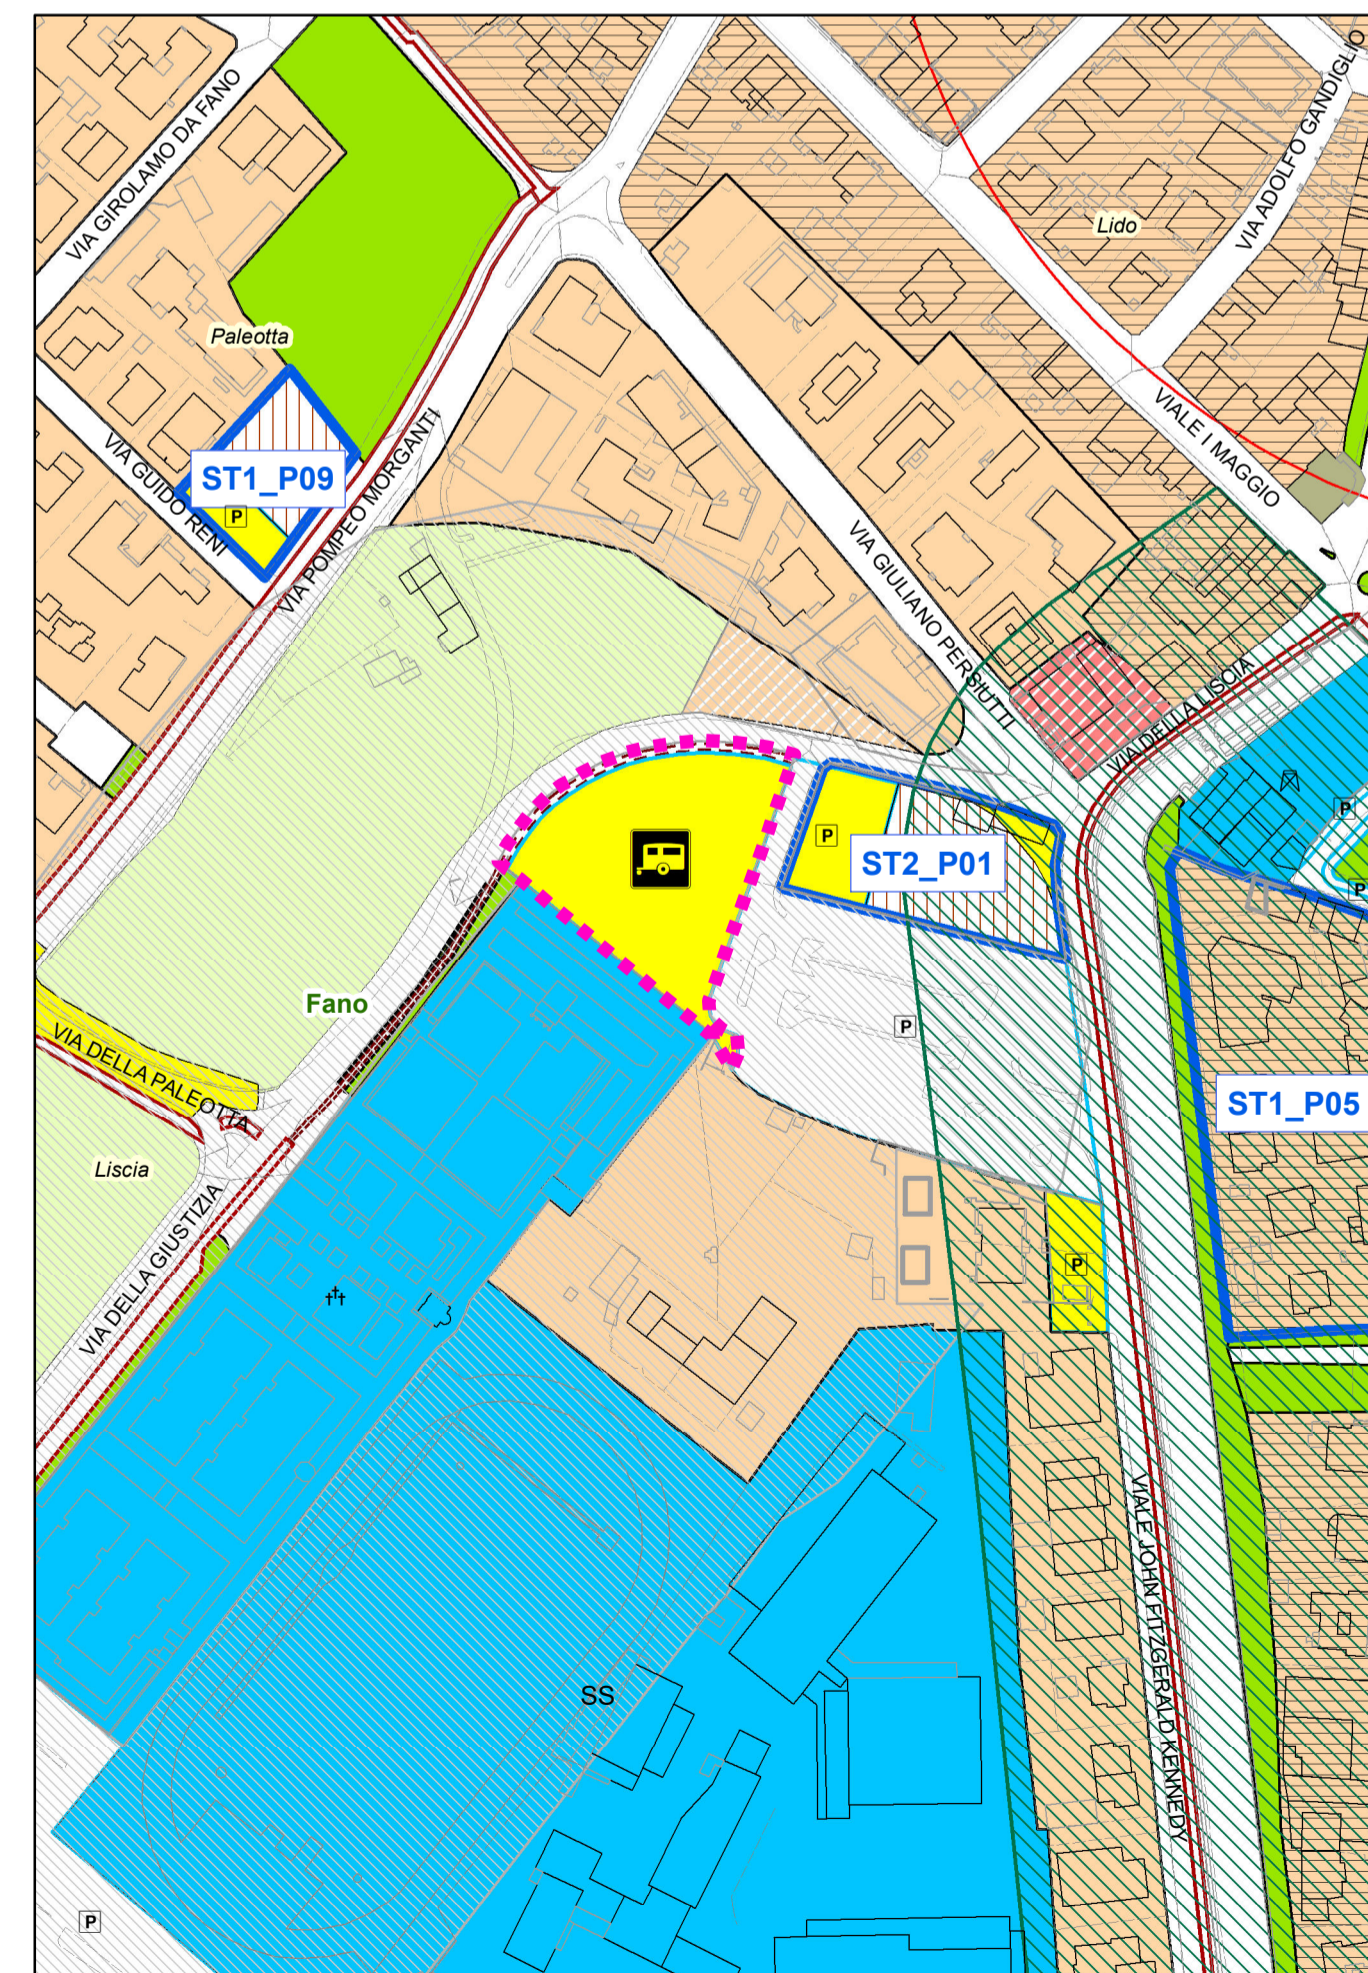

VARIANTE PROPOSTA - Progetto Urbanistico scala 1:2.000

Area in variante

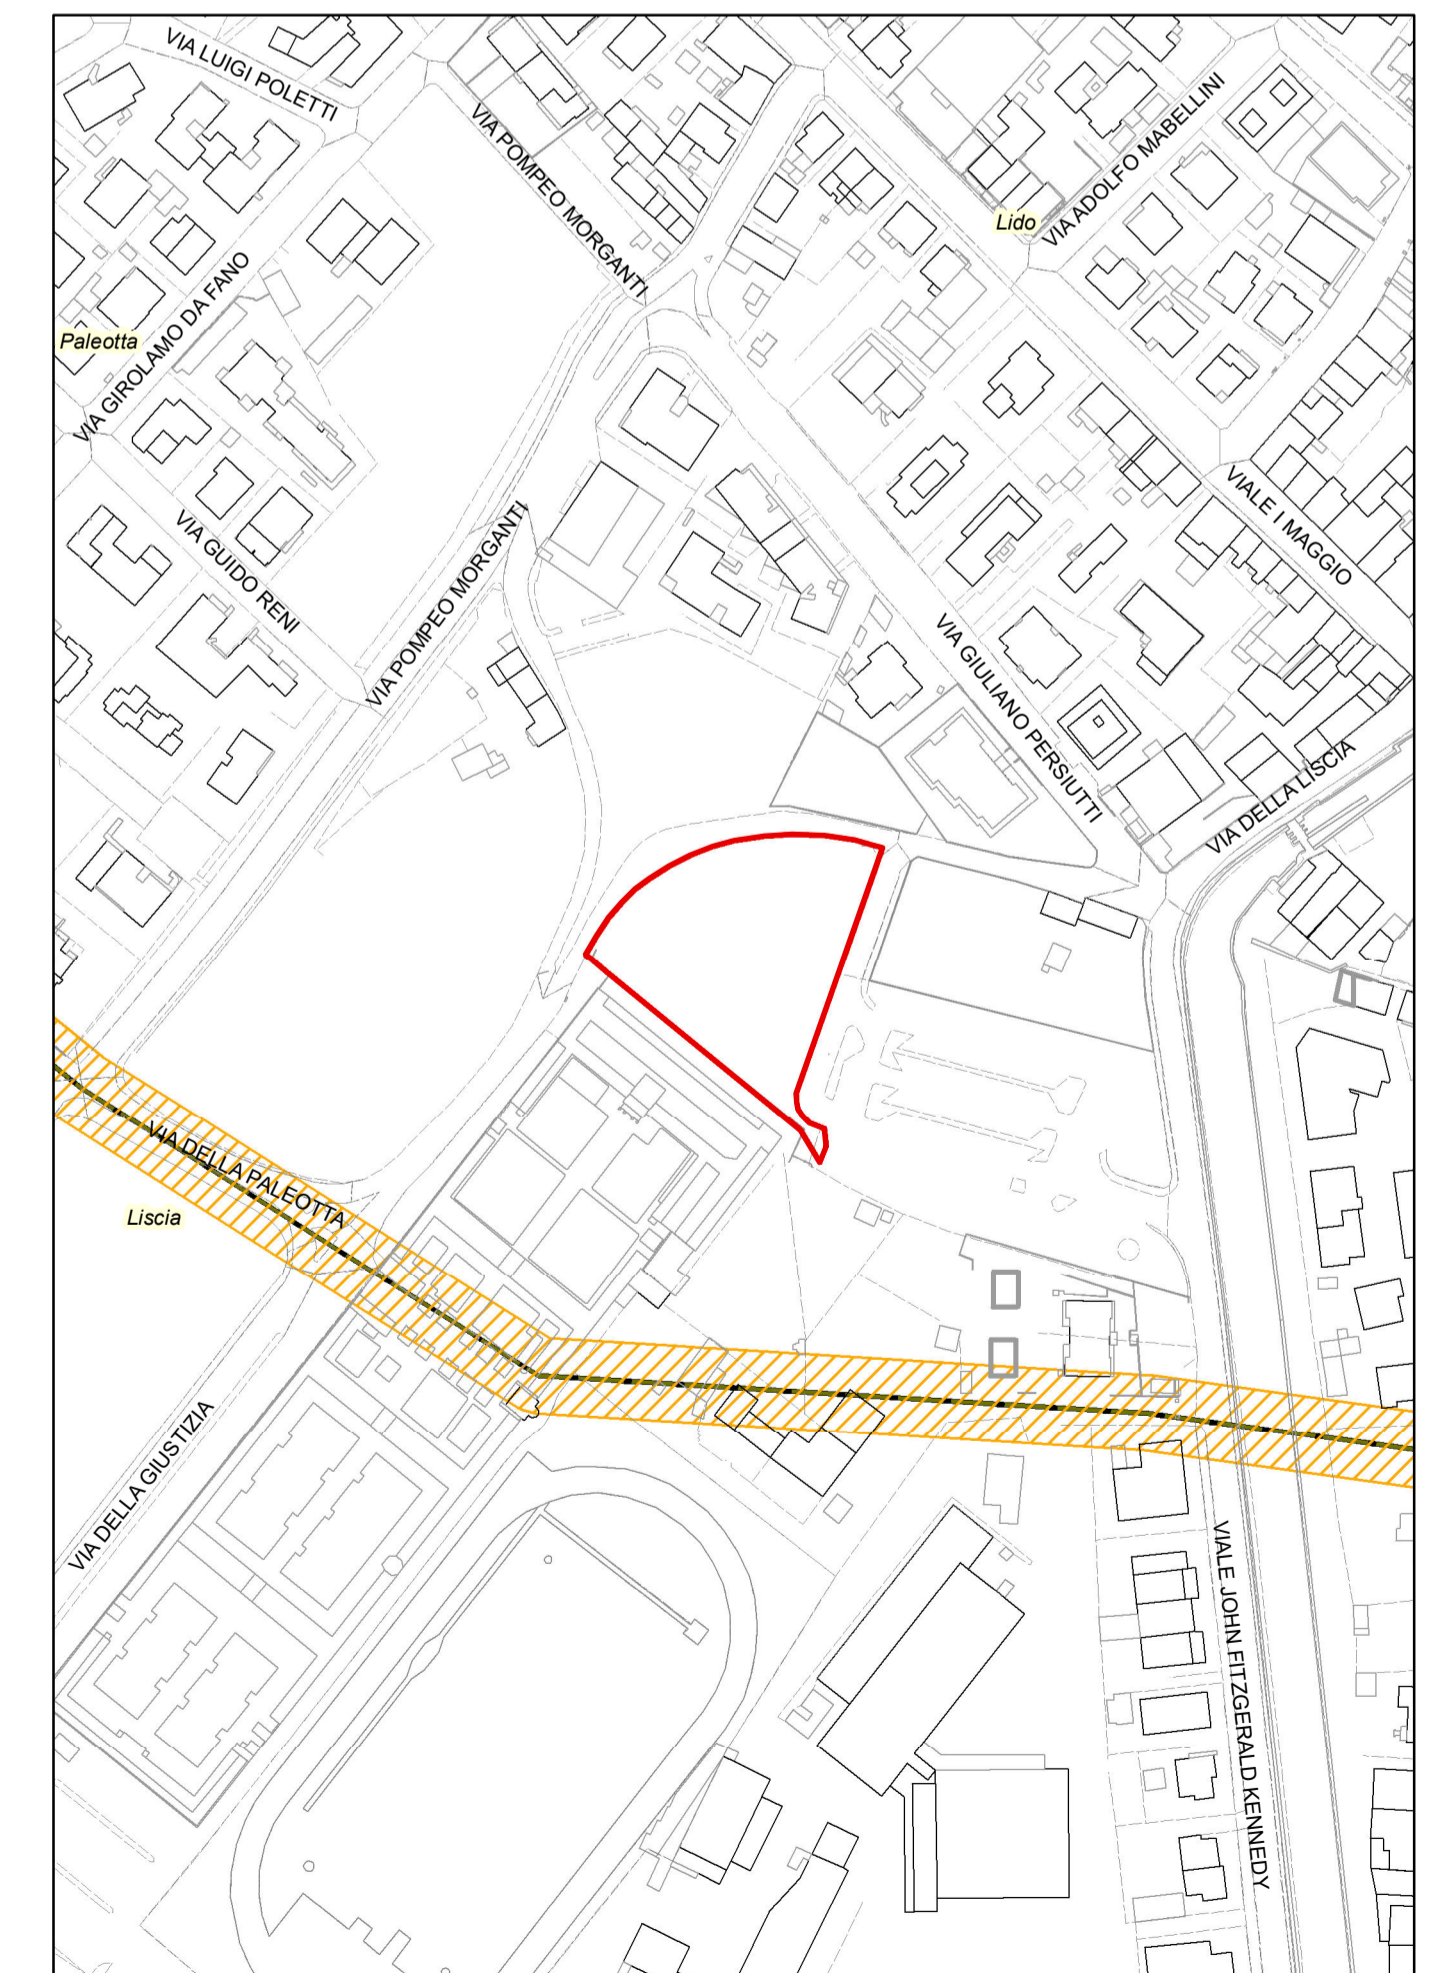

VARIANTE PROPOSTA - Ambiti di tutela scala 1:2.000