


MIRKO STIRKA ARCHITETTO
Via Carlo Cattaneo,3 51028 Fano PU
cell: 347 4778888 mail: a.stirka@yliba.it

SILVIA GADANI ARCHITETTO
Via Carlo Cattaneo,3 51028 Fano PU
cell: 347 4778888 mail: s.gadani@yliba.it

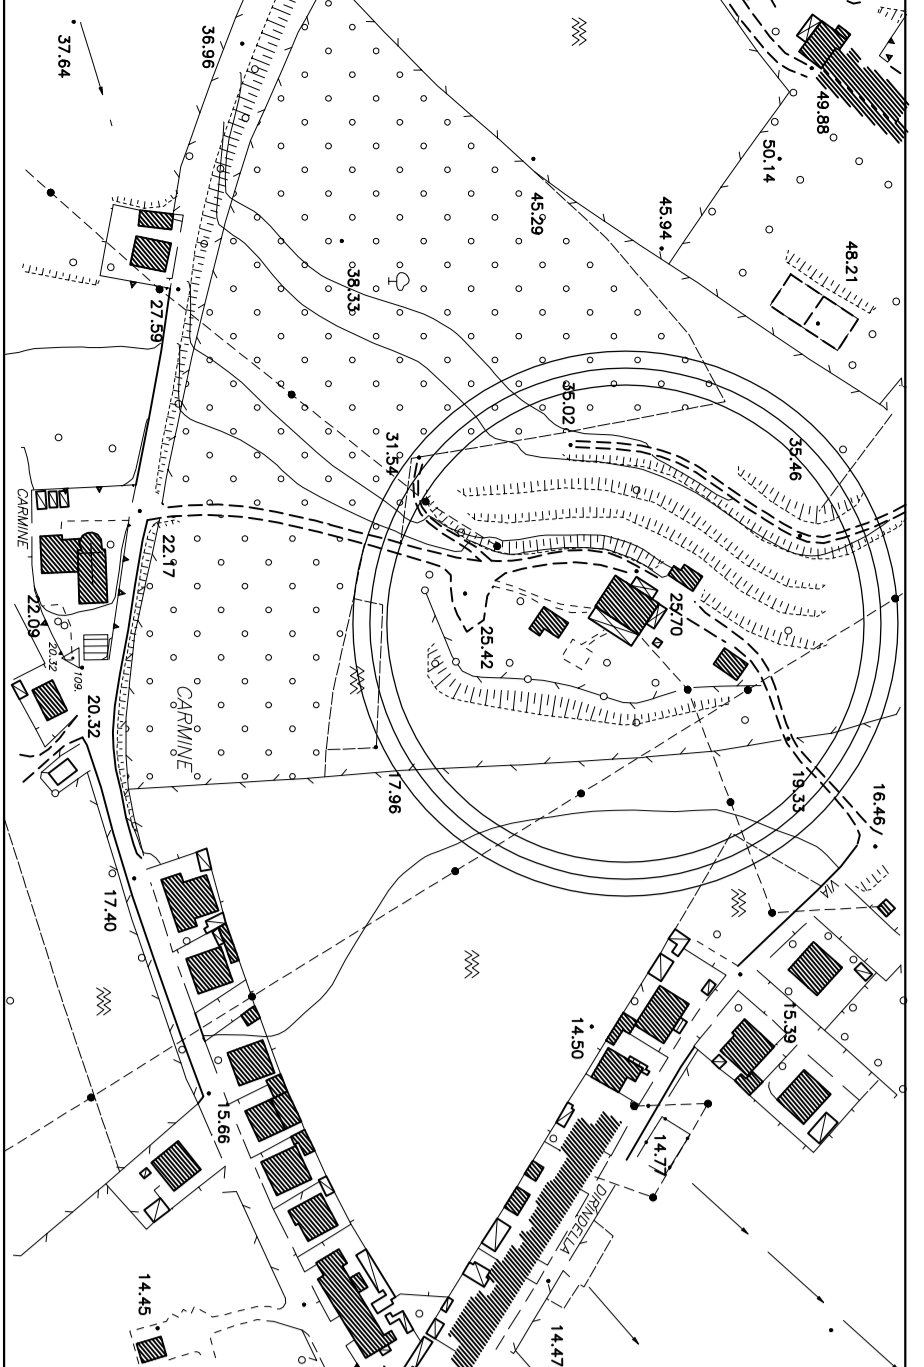

Foglio n°16 mappa n.955

COMUNE DI FANO


Prov. Pesaro-Urbino

2a

Comittente: LUIGIANO BENINI CF:BNLN15454 D48K
Progetto: AUTORIZZAZIONE PESCAGIUSTICA per costruzione di unità
abitativa in aderenza ad un edificio di civile abitazione,
sito in Fano PU

Ubicazione: Fano, Via BELCANTO, 78

Progetto: STATO DI PROGETTO
Scale: 1:100
Data: Aprile 2011
Progetto: arch. Mirko Stirka e Silvia Gadani
D.L. 580/10 - Nuovo Sistema

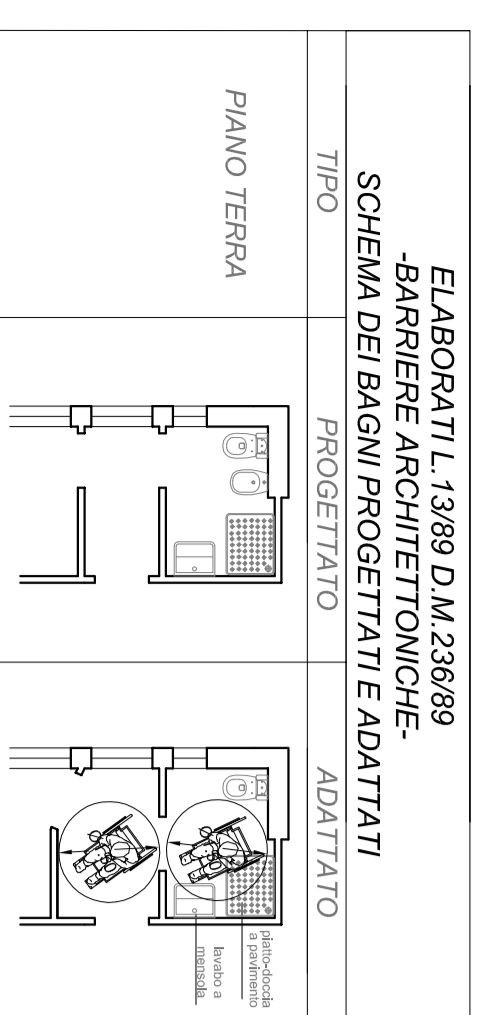

ELABORATI: 13/08 D.M. 238/09
BARRIERE ARCHITETTONICHE
SCHEMA DEI BAGNI PROGETTATE ADATTATI
PROGETTATO
PIANO TERRA

SCHEMA IMPIANTO FOGNARIO
PIANO TERRA SCALA 1:200

LEGENDA	
---	LINEA ACQUIE BIANCHE
- - -	PENDENZIA MINIMA 1%
□	RACCORDO ACQUE BIANCHE
□	RACCORDO ACQUE NERE
□	GRIGLIA DI RACCOLTA
□	POZZETTO CON CANTINA
□	POZZETTO CON PLUVIALE
□	VASCA BIOLOGICA
□	POZZETTO CUCINA
□	POZZETTO SOTTILEMANTO
□	POZZO PERDENTE SOLO COME RICOPIRO NERO ACQUE BIANCHE
□	POZZETTO SAMPIONE

