



SCOGLIERA EMERSA SEZ. TRASY. TIPO  
Scala 1:100

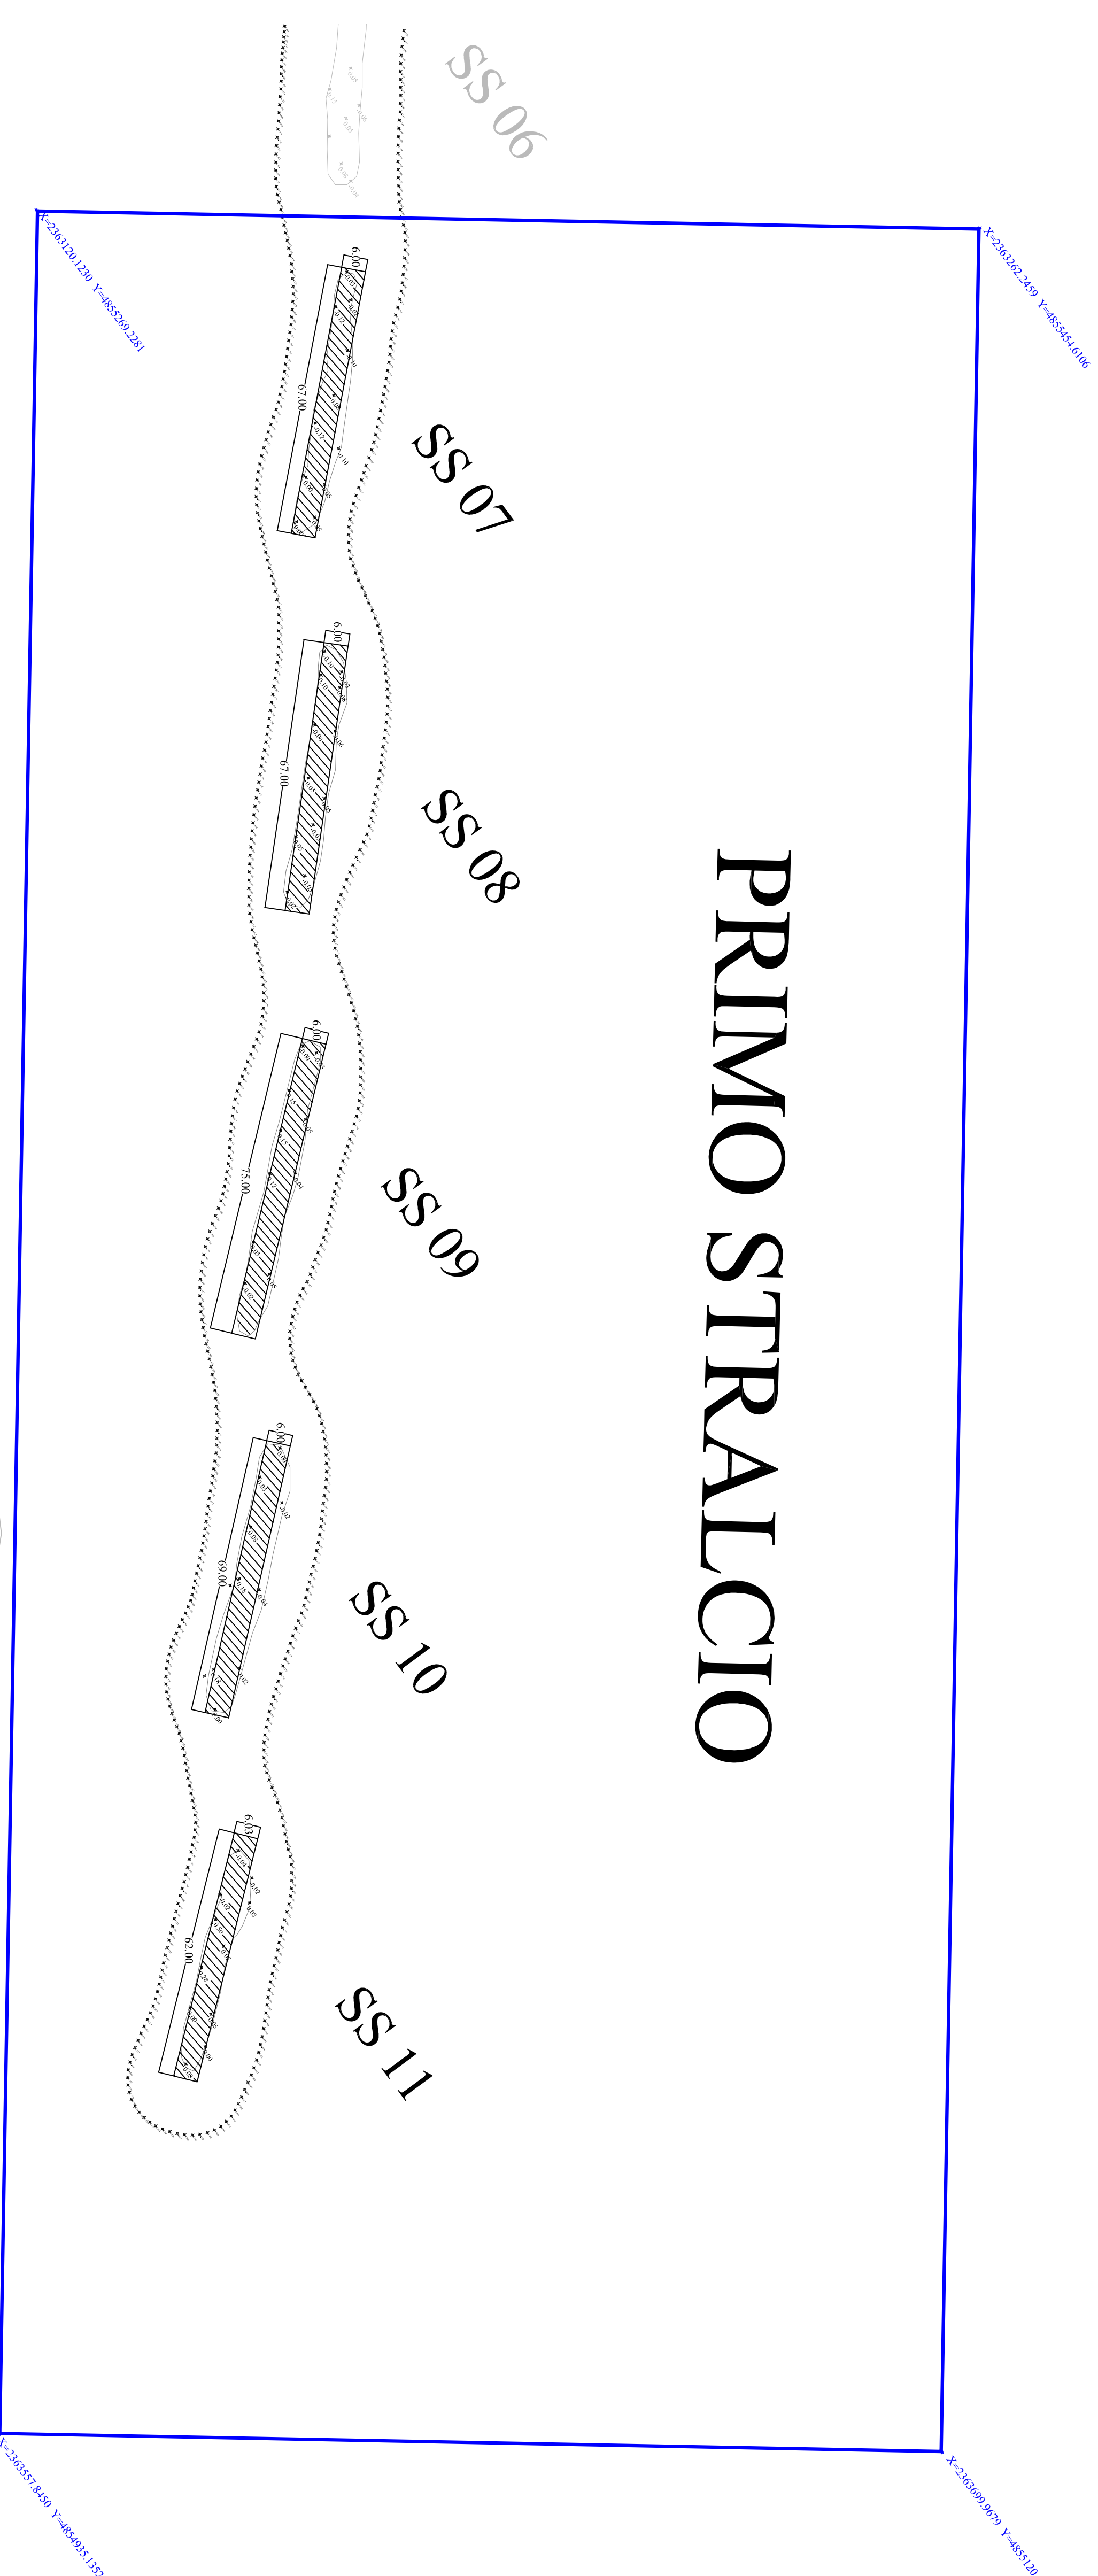

- AREA ESISTENTE
- AREA IN RIFIORIMENTO
- coordinate specchio acqueo

<b>COMUNE DI FANO</b>
<b>SETTORE V° LL.PP. - URBANISTICA</b> PORTO E DIFESA DELLA COSTA
<b>INTERVENTI URGENTI DI PROTEZIONE COSTIERA</b>
<b>SCOGLIERE SASSONIA SUD</b>
<b>LAVORI DI RIFIORIMENTO DELLE SCOGLIERE EMERSE DI SASSONIA SUD DA PISTA GOKART A FIUME METAURO - PRIMO STRALCIO SS7-SS11</b>
<b>PROGETTO ESECUTIVO</b>
IL TECNICO: Giovanni Carlo Onofredi
STATO DI FATTO - PROGETTO PLANIMETRIA GENERALE E SEZIONE TIPO
Scala: 1:1000    Data: 12/12/2016    AutoCAD

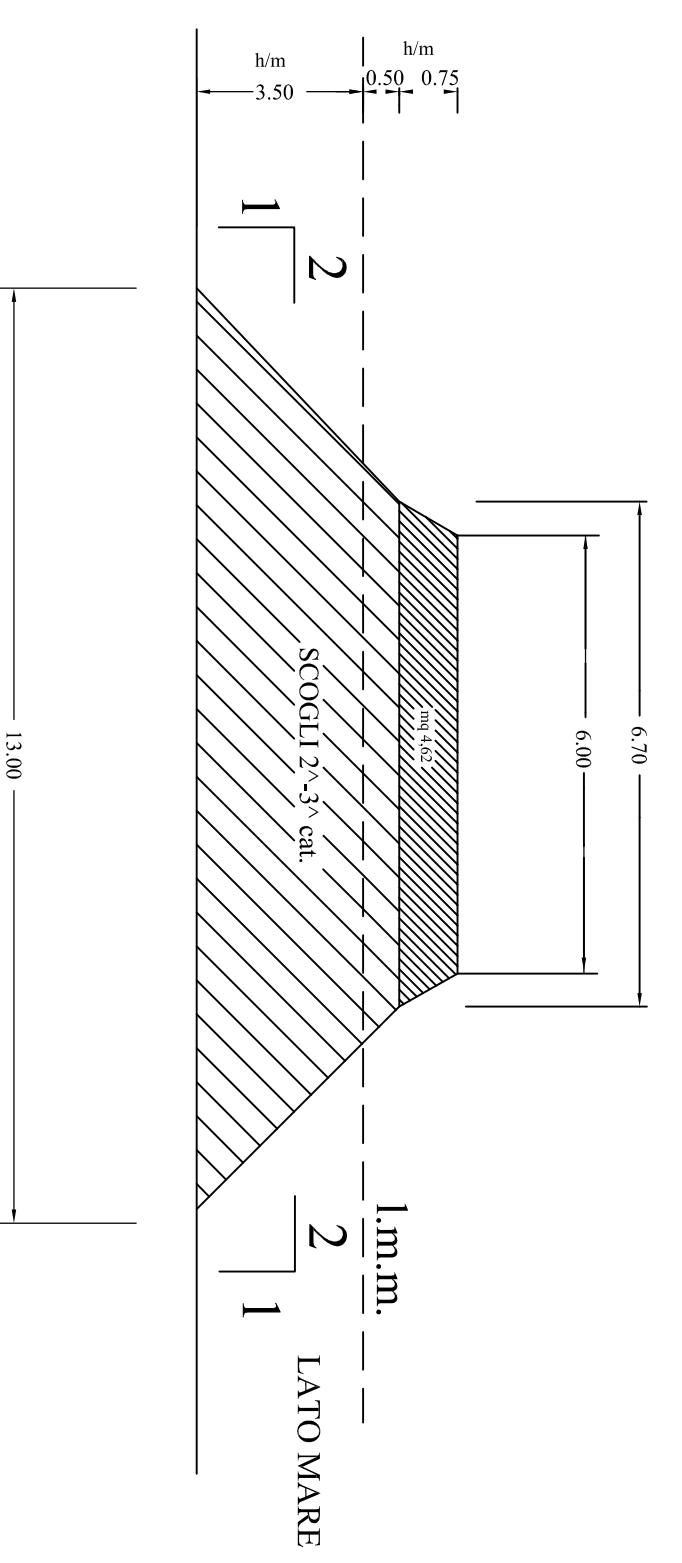