COMUNE DI FANO
PROVINCIA DI PESARO E URBINO

ISTITUTO COMPRENSIVO "MATTEO NUTI"

PROGETTO ESECUTIVO

STUDIO DI INGEGNERIA SCIAMANNA
DOTT. ING. SERGIO SCIAMANNA
VIA LAGO TRASIMENO N° 6 - 61045 PERGOLA PU
TEL / FAX: 0721 736763 E-MAIL: sciamanna@tiin.it
CELL: +39 335 5622292 PEC: sergio.sciamanna@ingpec.pu
P.IVA: 00995720414 www.studioingegneriasciamanna.it

IL TECNICO
Dott. Ing. Sergio Sciamanna

Oggetto:

PROGETTO DI ADEGUAMENTO SISMICO
DELL'ISTITUTO COMPRENSIVO "MATTEO NUTI" DI FANO
IN VIA REDIPUGLIA N.5

Elaborato:

Rilievo strutturale:
PARTE NUOVA
- Pianta delle fondazioni.
- Pilastri 1° livello.

S1-N

Febbraio 2017

I DATI RIPORTATI NELLA PRESENTE TAVOLA SONO STATI RICAVATI CON RILIEVO GEOMETRICO COMPLETO, PROGETTO ORIGINARIO E LIMITATE VERIFICHE IN SITU

PER TENERE CONTO DELLA PRESENZA DEI PIEGATI NEL CALCOLO IL PASSO DELLE STAFFE E' STATO RADDOPPIATO IN BASE ALLE DISPOSIZIONI NORMATIVE DELL'EPOCA DI COSTRUIRE

CARATTERISTICHE DEI MATERIALI DESUNTE DAI DATI DELLE PROVE

CALCESTRUZZO: fcm=21.58 N/mmq.
ACCIAIO (TIPO FeB44K): fym=467.7 N/mmq.

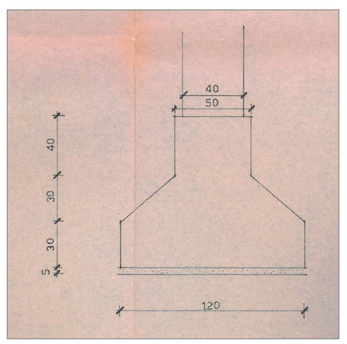

SEZIONE RICAVATA DAL
PROGETTO ARCHITETTONICO

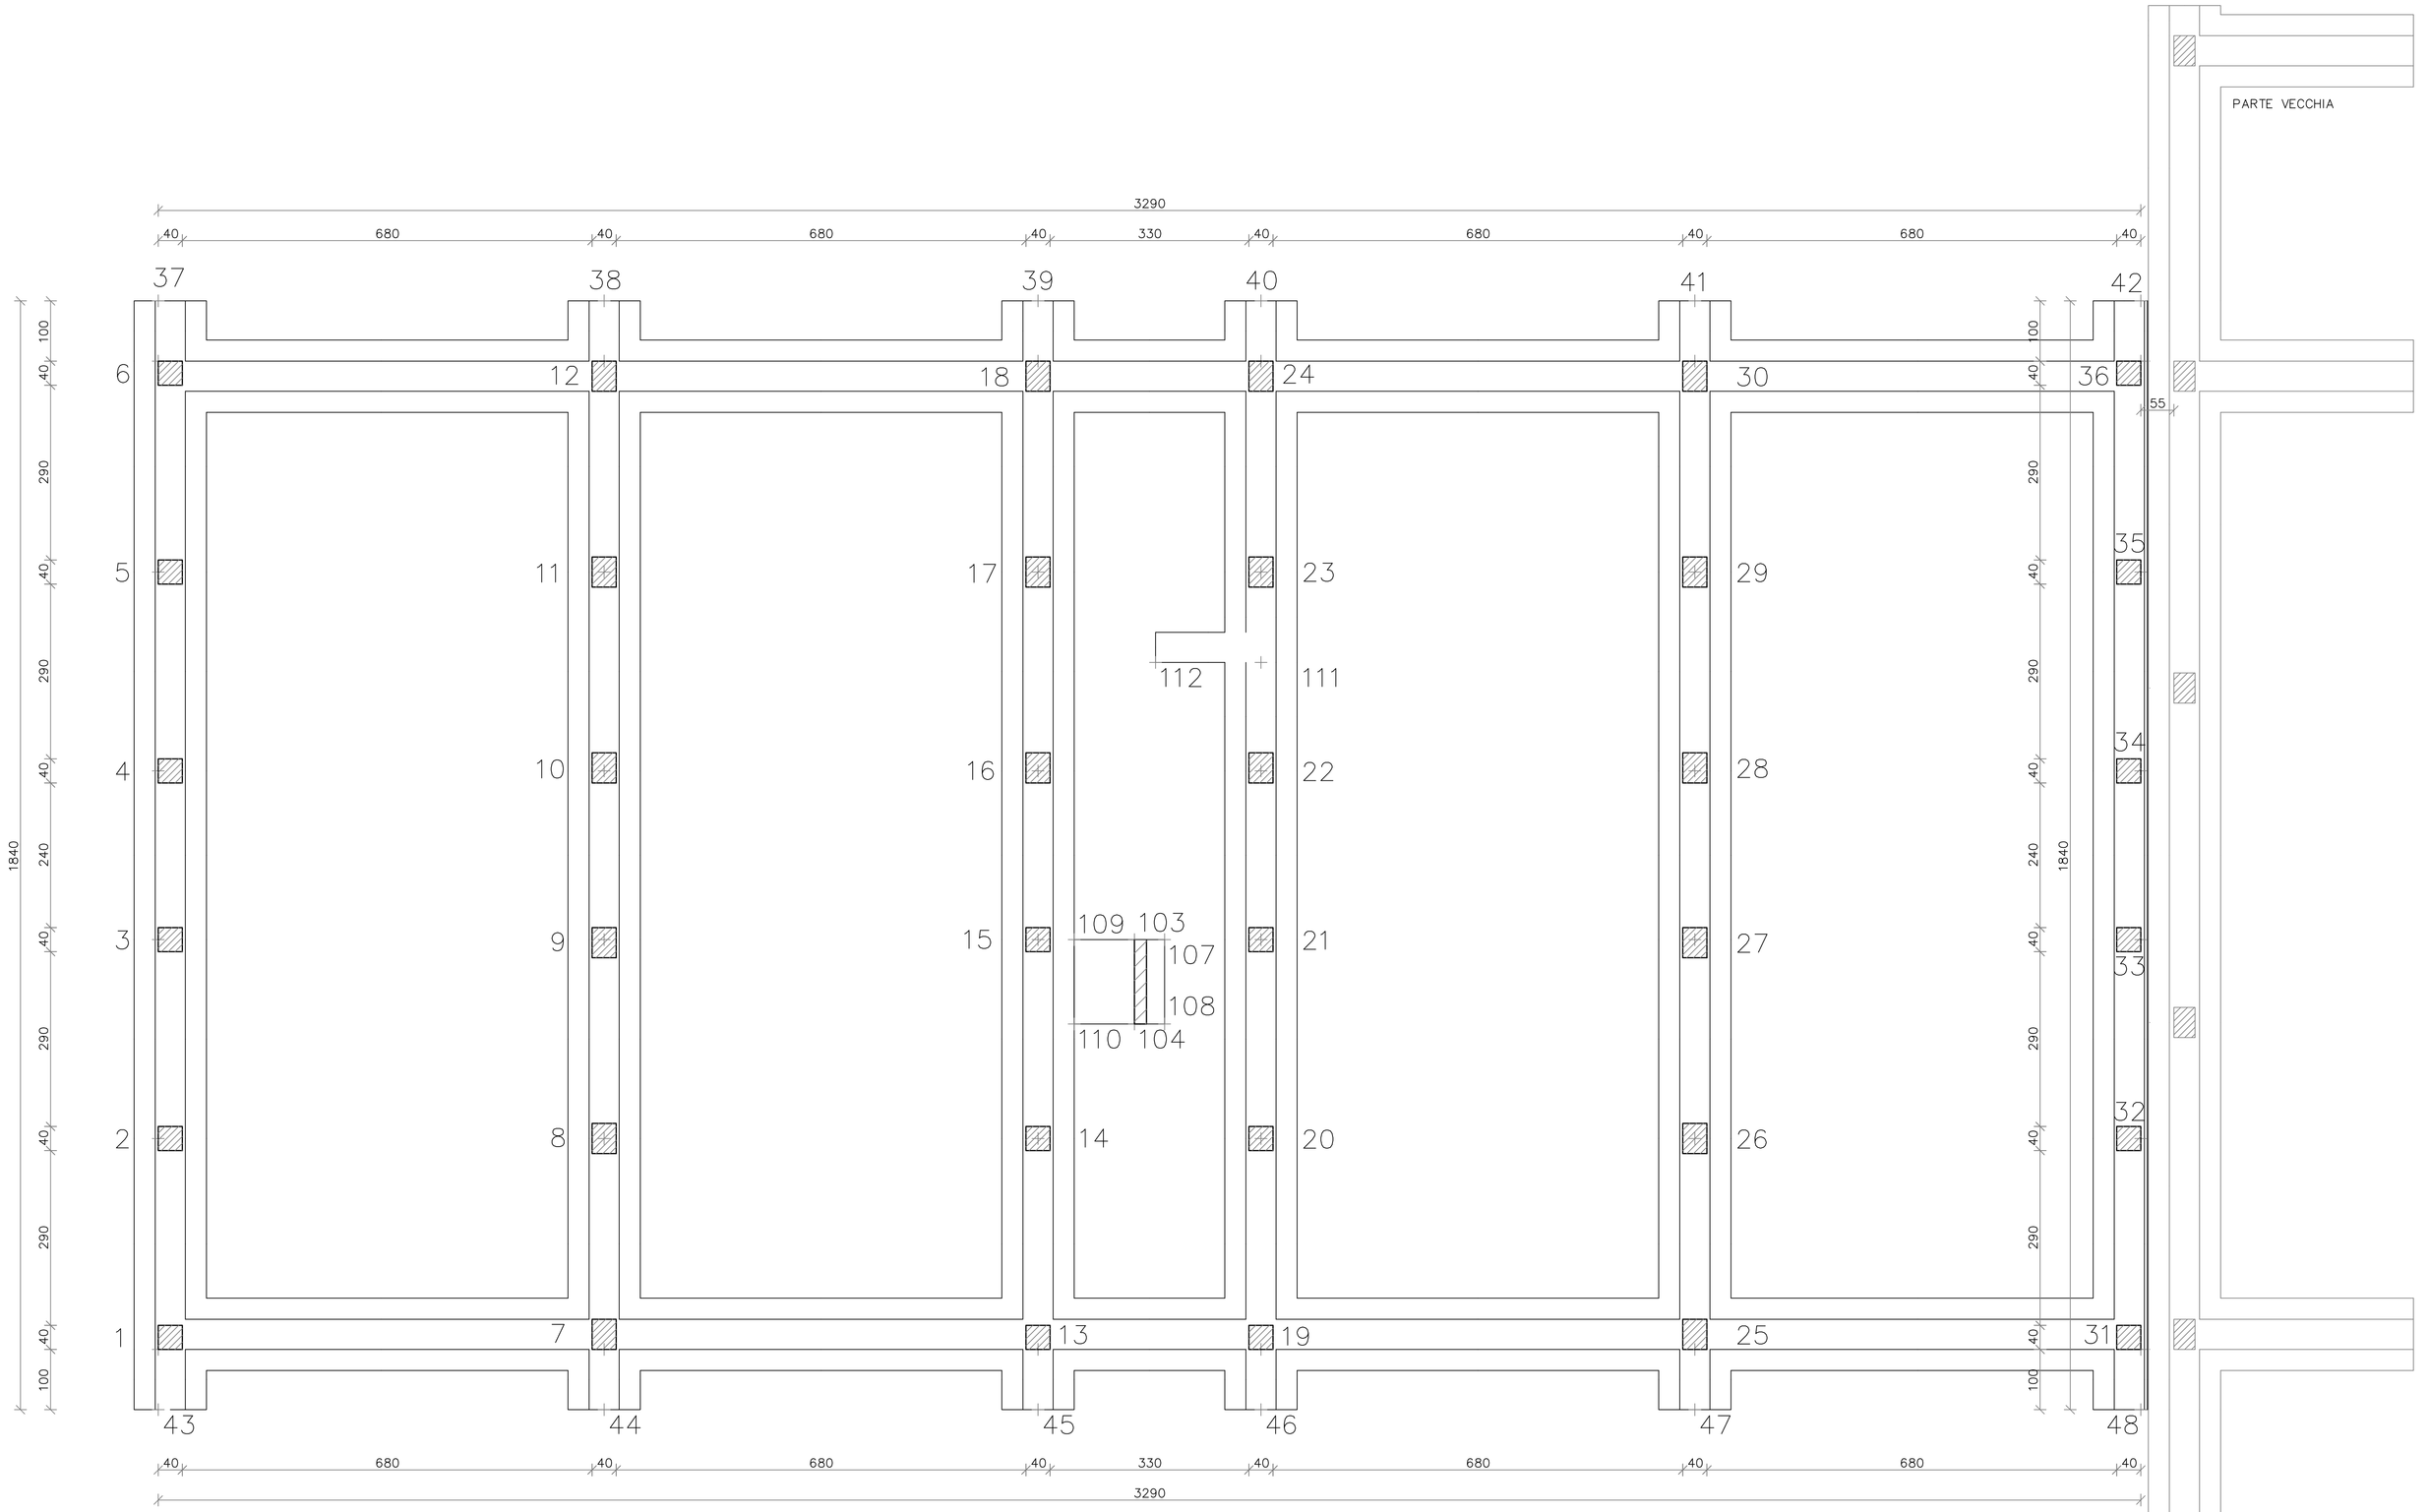

PIANTA DELLE FONDAZIONI – 1:50

TABELLA PILASTRI 1° LIVELLO

PIL.		PIL.		PIL.	
10 9 28 20 18 24 17 23 16 22 27	SPIGOLI 4ø16 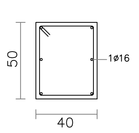 STAFFE: 1ø6/15	12 7 30 11 8 29 26 25	SPIGOLI 4ø18 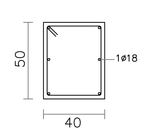 STAFFE: 1ø6/15	5 34 2 33 35 32 15 21 14 20 13 19 6 1 36 31 4 3	SPIGOLI 4ø18 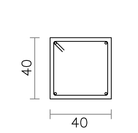 STAFFE: 1ø6/15