


RICHIEDENTE: **COMUNE DI CARTOCETO**
 PROVINCIA DI PESARO-URBINO

LAVORI DI: **CONSTRUZIONE DI CAMPI DI CALCETTO E RELATIVO BLOCCO SPOGLIATOI PER L'IMPLEMENTAZIONE DELLE ATTIVITA' SPORTIVE FINALIZZATE AL RECUPERO DI AREE MARGINALI NELLA ZONA CAMPO SPORTIVO DI LUCREZIA DI CARTOCETO**

PROGETTO DEFINITIVO - ESECUTIVO

PROGETTISTI: **Dott. Ing. PAOLO MORELLI**
 via Goffi Carlo n°12 - 41032 Fano (PU)
 Tel. 0721/864705 - Cel.335/5616146
 C.F. MORELLIPAOLO488P
 Email: morelli.paolo@alice.it

Dott. Ing. LUCA PIANOSI
 via V. Sirovada n°24 - 41032 Fano (PU)
 Tel. 0721/854177 - Cel.329/0059289
 P.IVA 02209300413 - C.F. PIANOSILUCA250749Y
 Email: ing.pianosi@virgilio.it

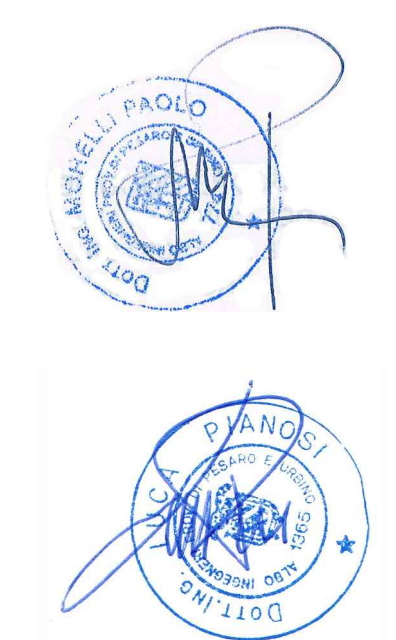


CARTOCETO LT:


TAV. 2
 OGGETTO: **CAMPI SPORTIVI:**
 - PLANIMETRIA GENERALE
 - SEZIONI
 - PARTICOLARI RECINZIONE

A2


CAMPO SPORTIVO "A"
 CAMPO DA CALCIO A 7

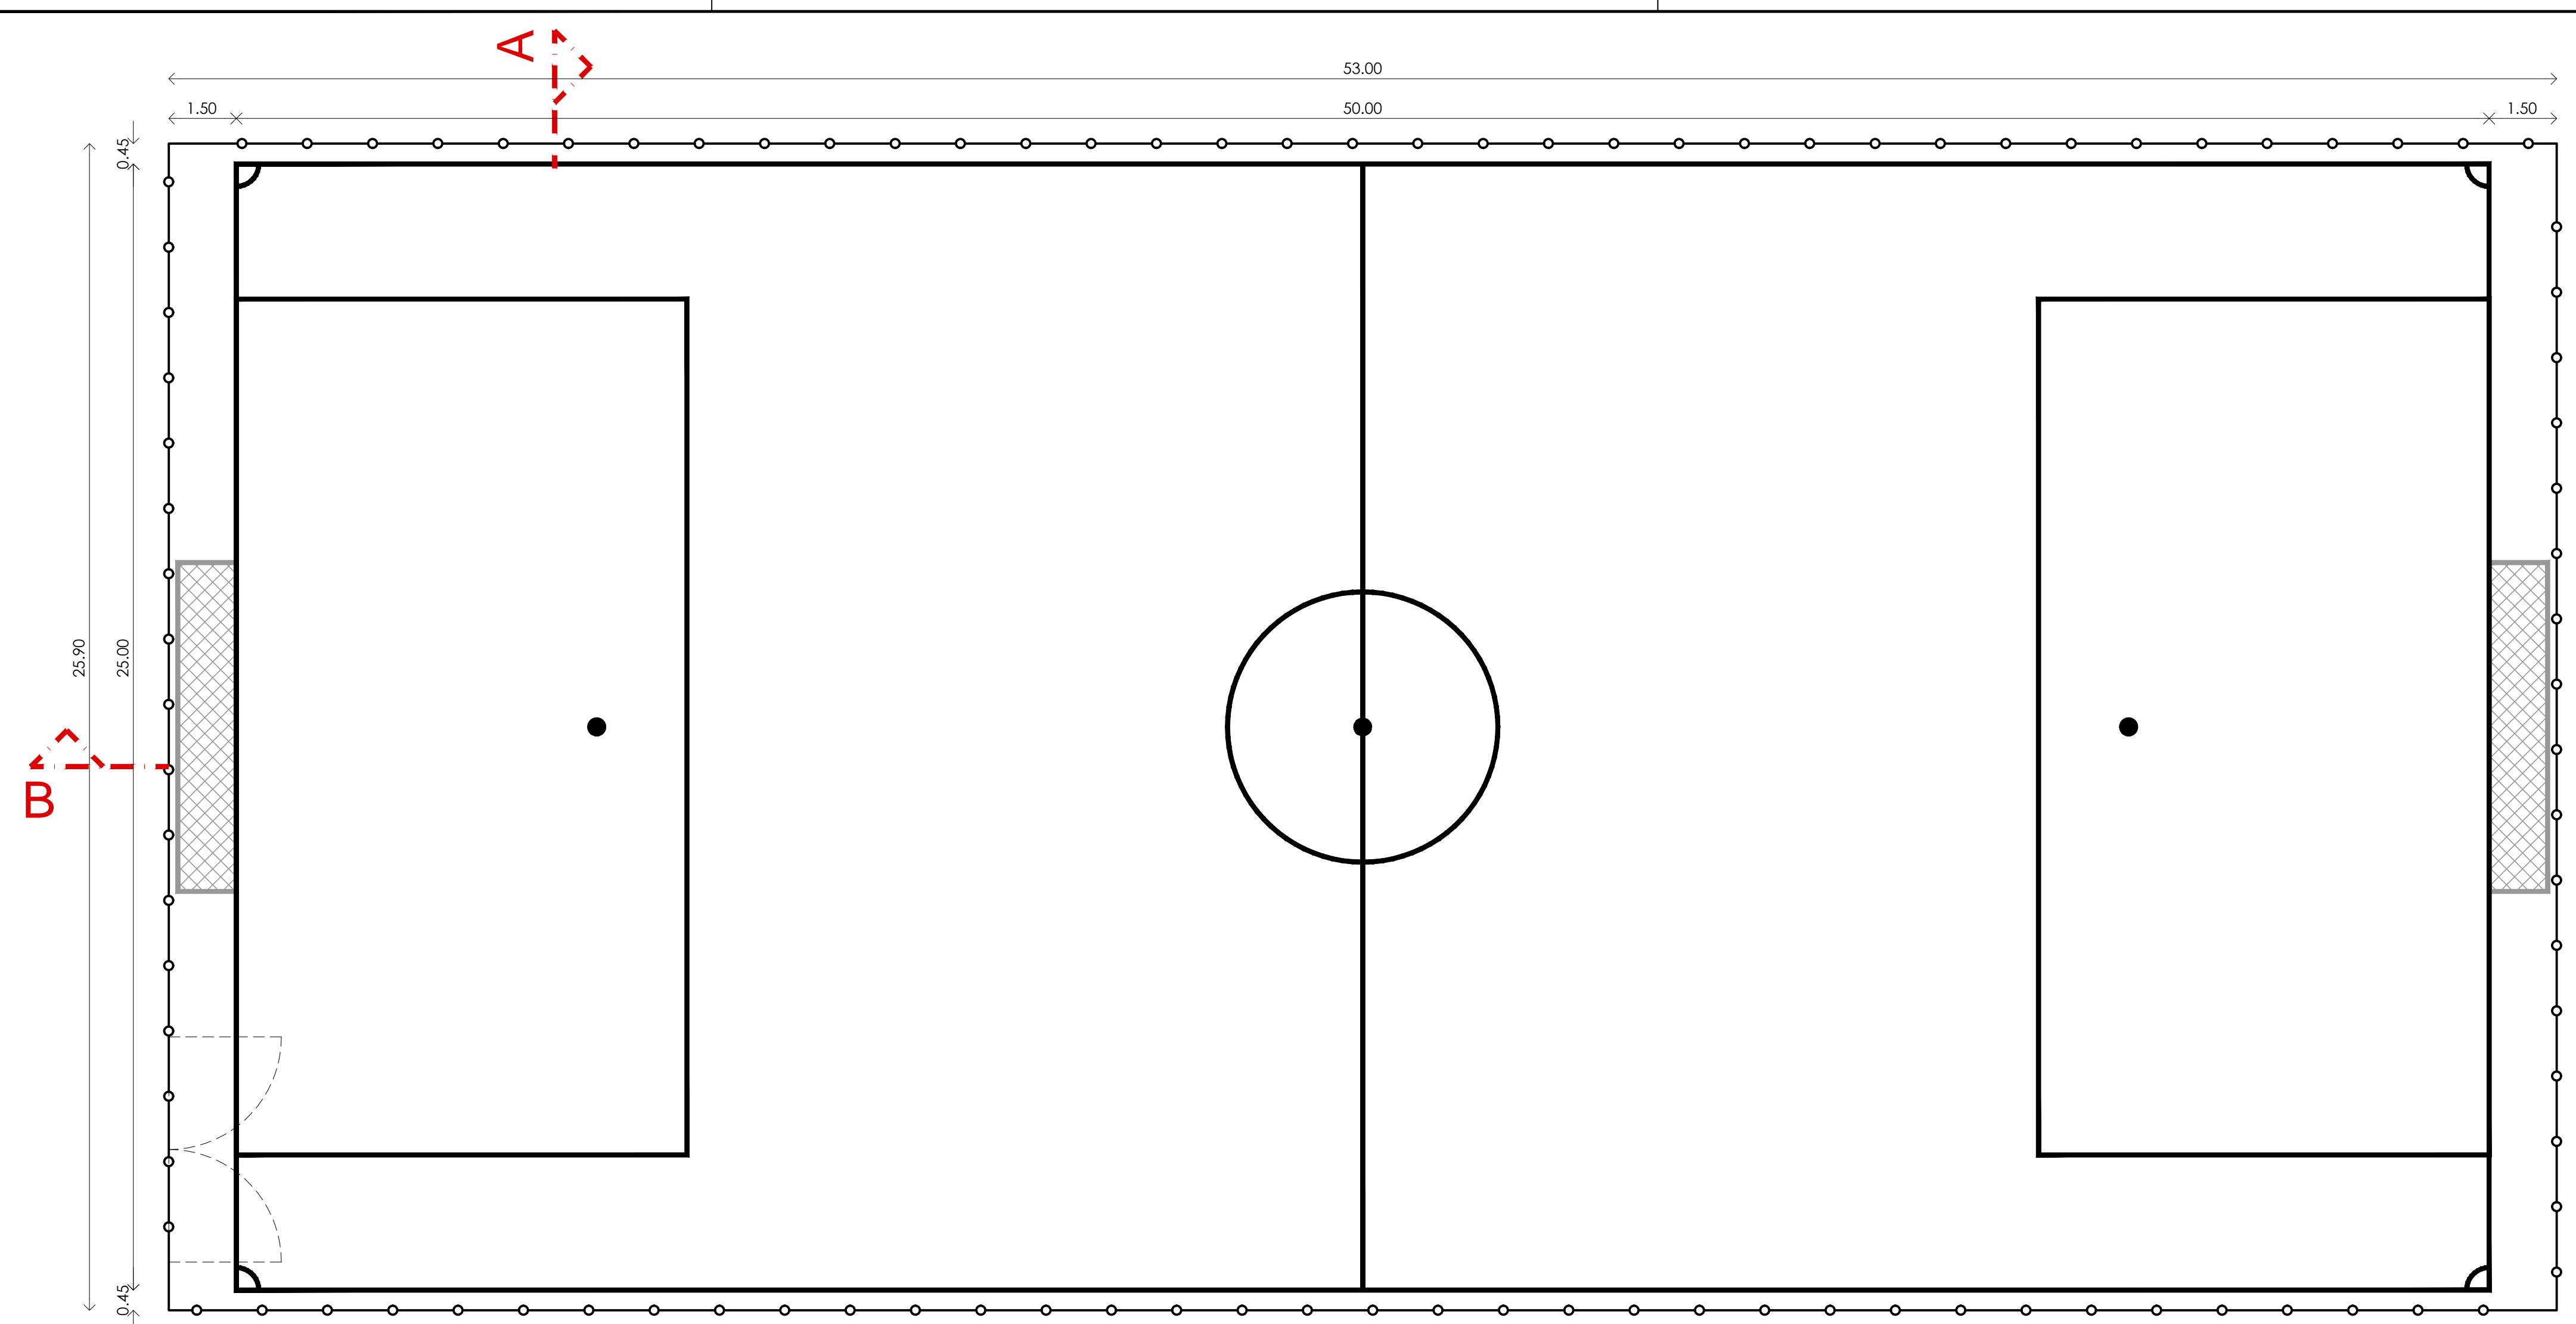



PLANIMETRIA
 SCALA 1:100

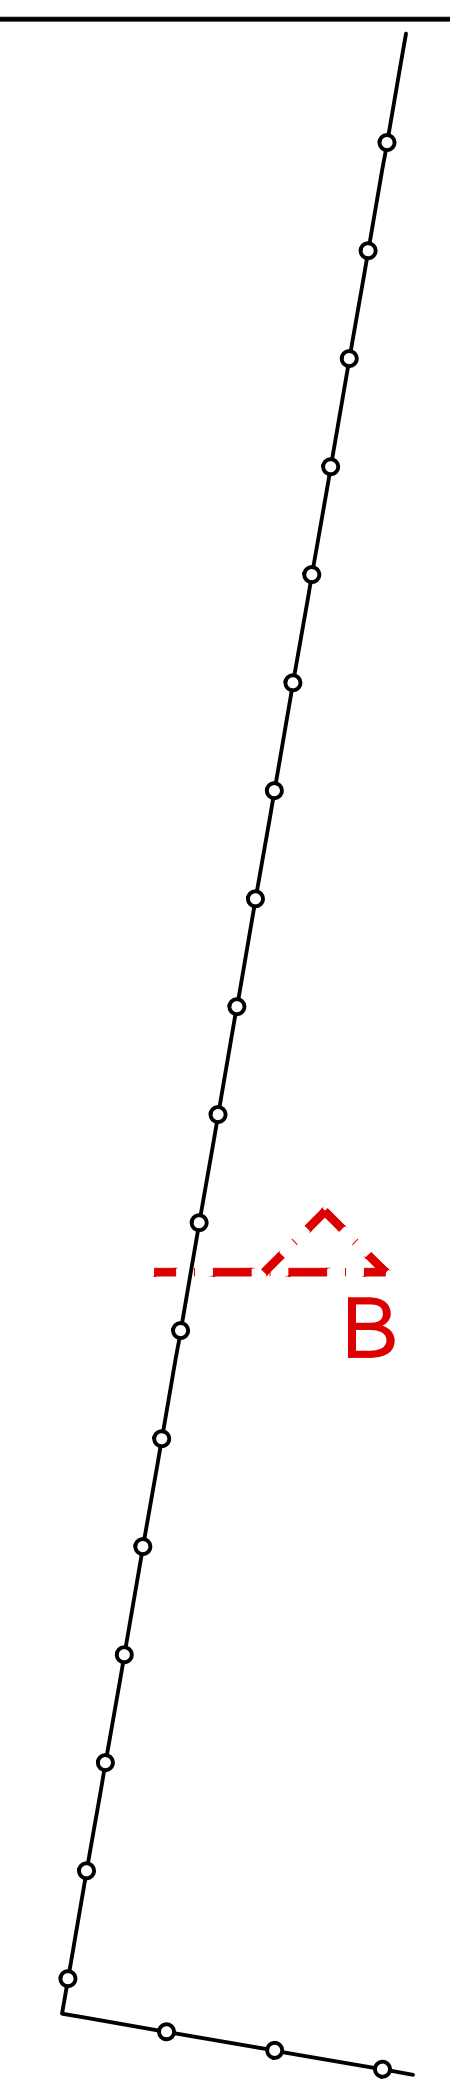


CAMPO SPORTIVO "B"
 CAMPO DA CALCIO A 5

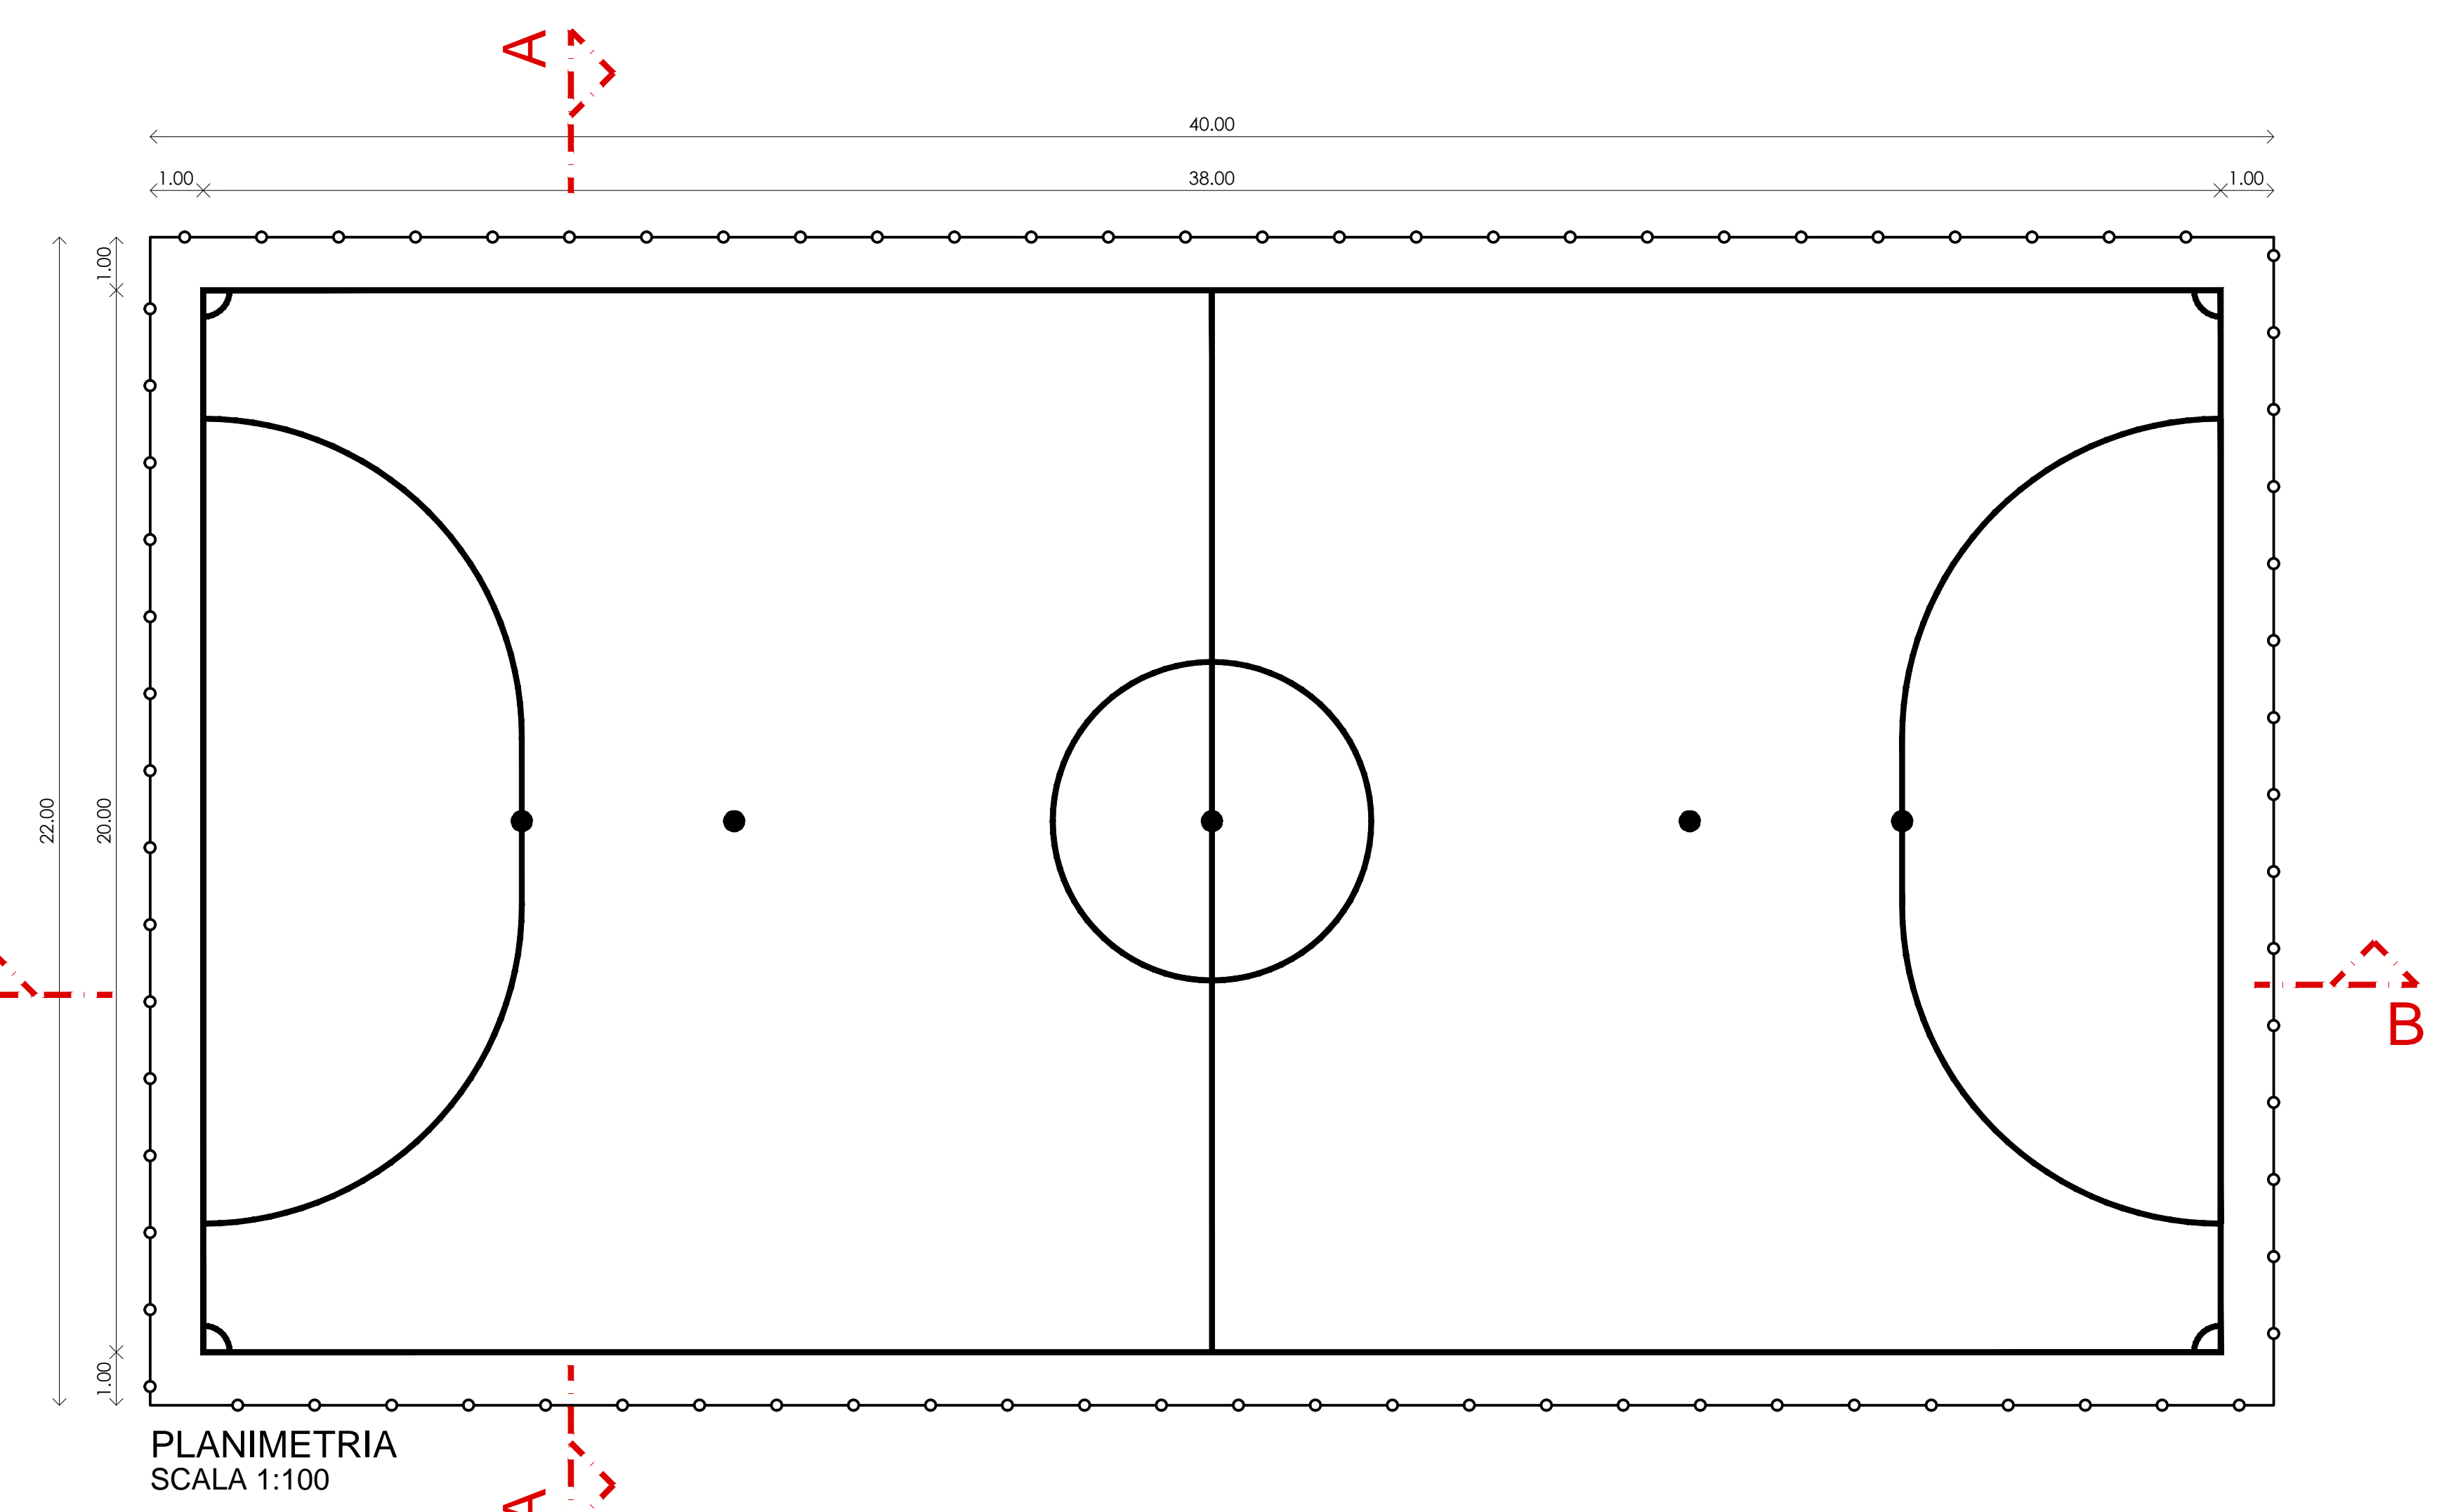

PLANIMETRIA
 SCALA 1:100

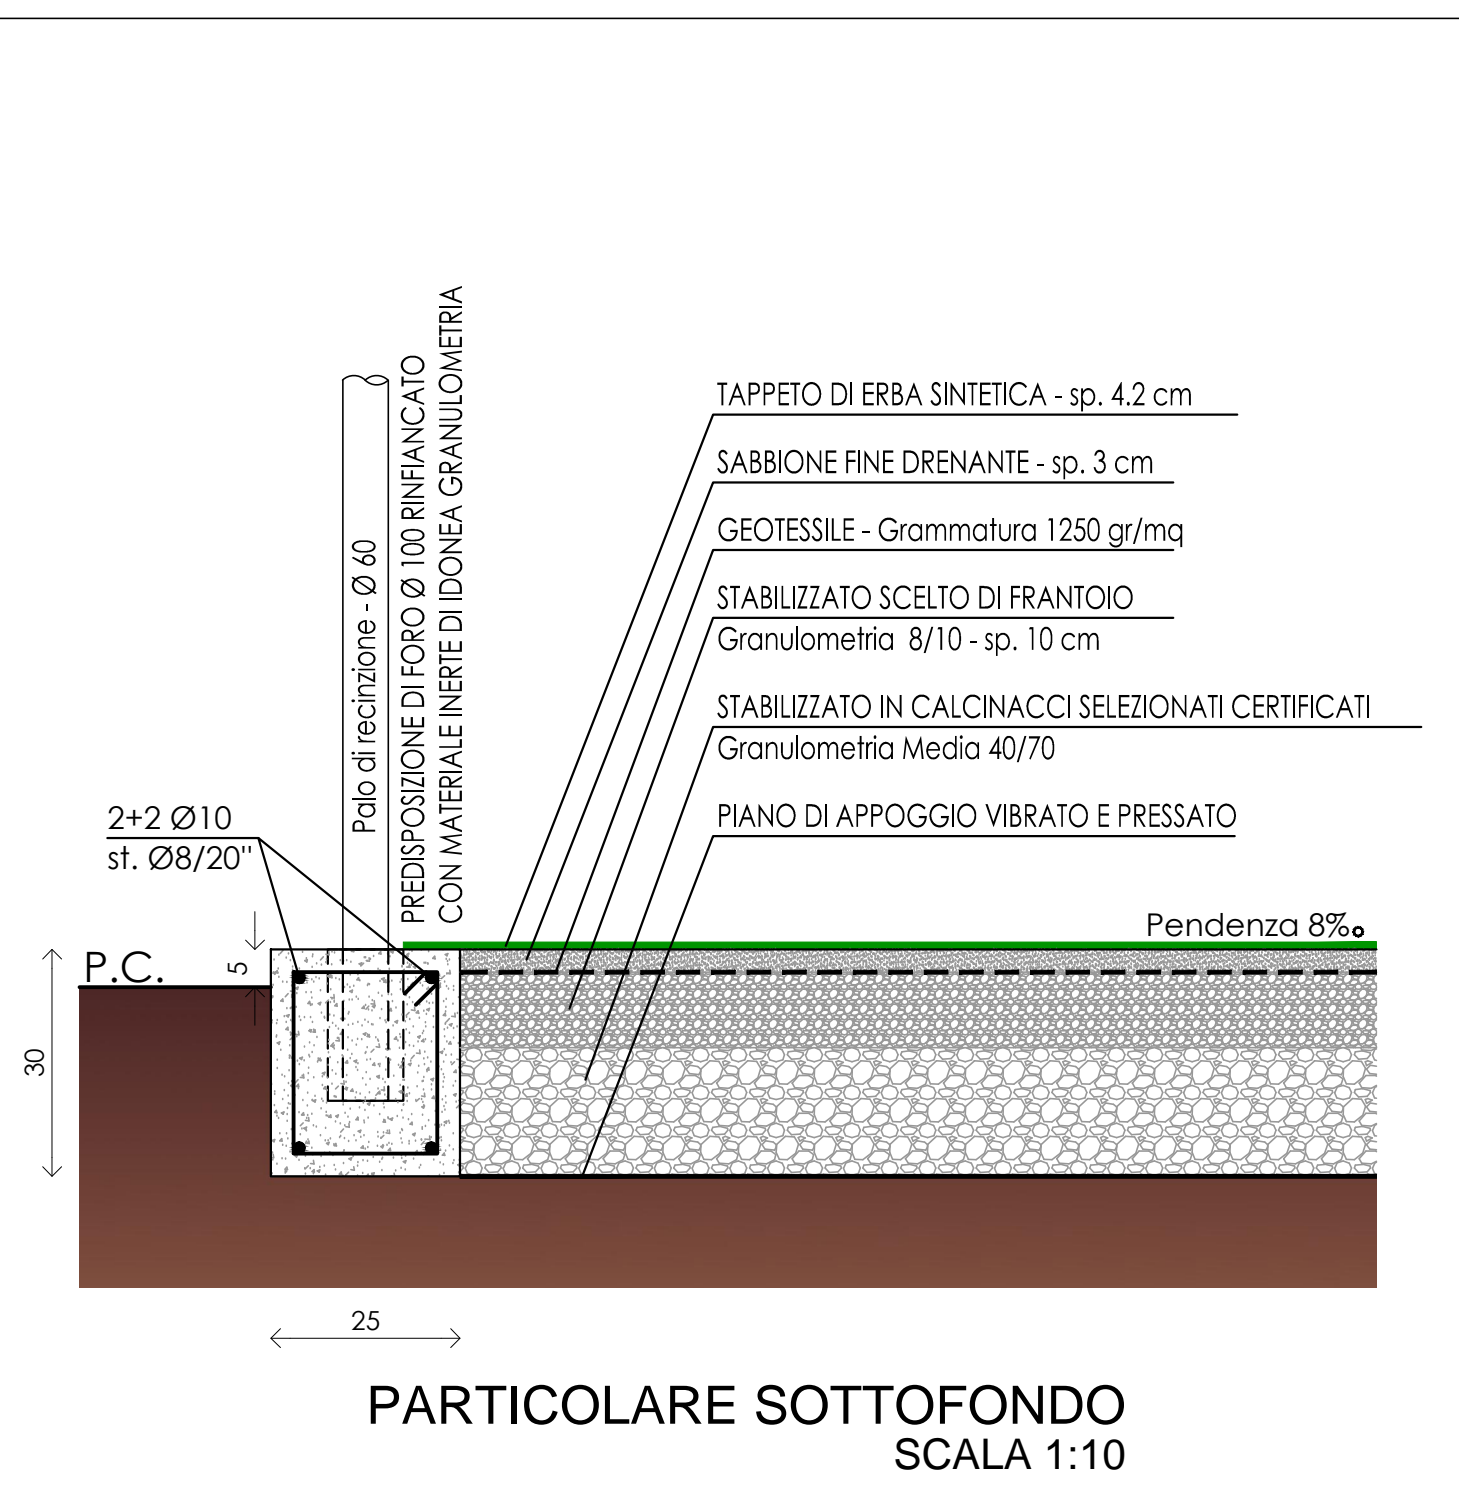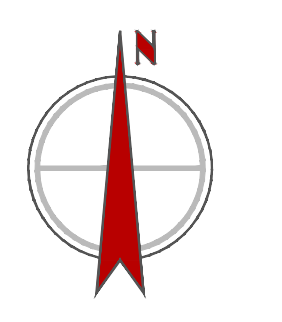


PARTICOLARE SOTTOFONDO
 SCALA 1:10

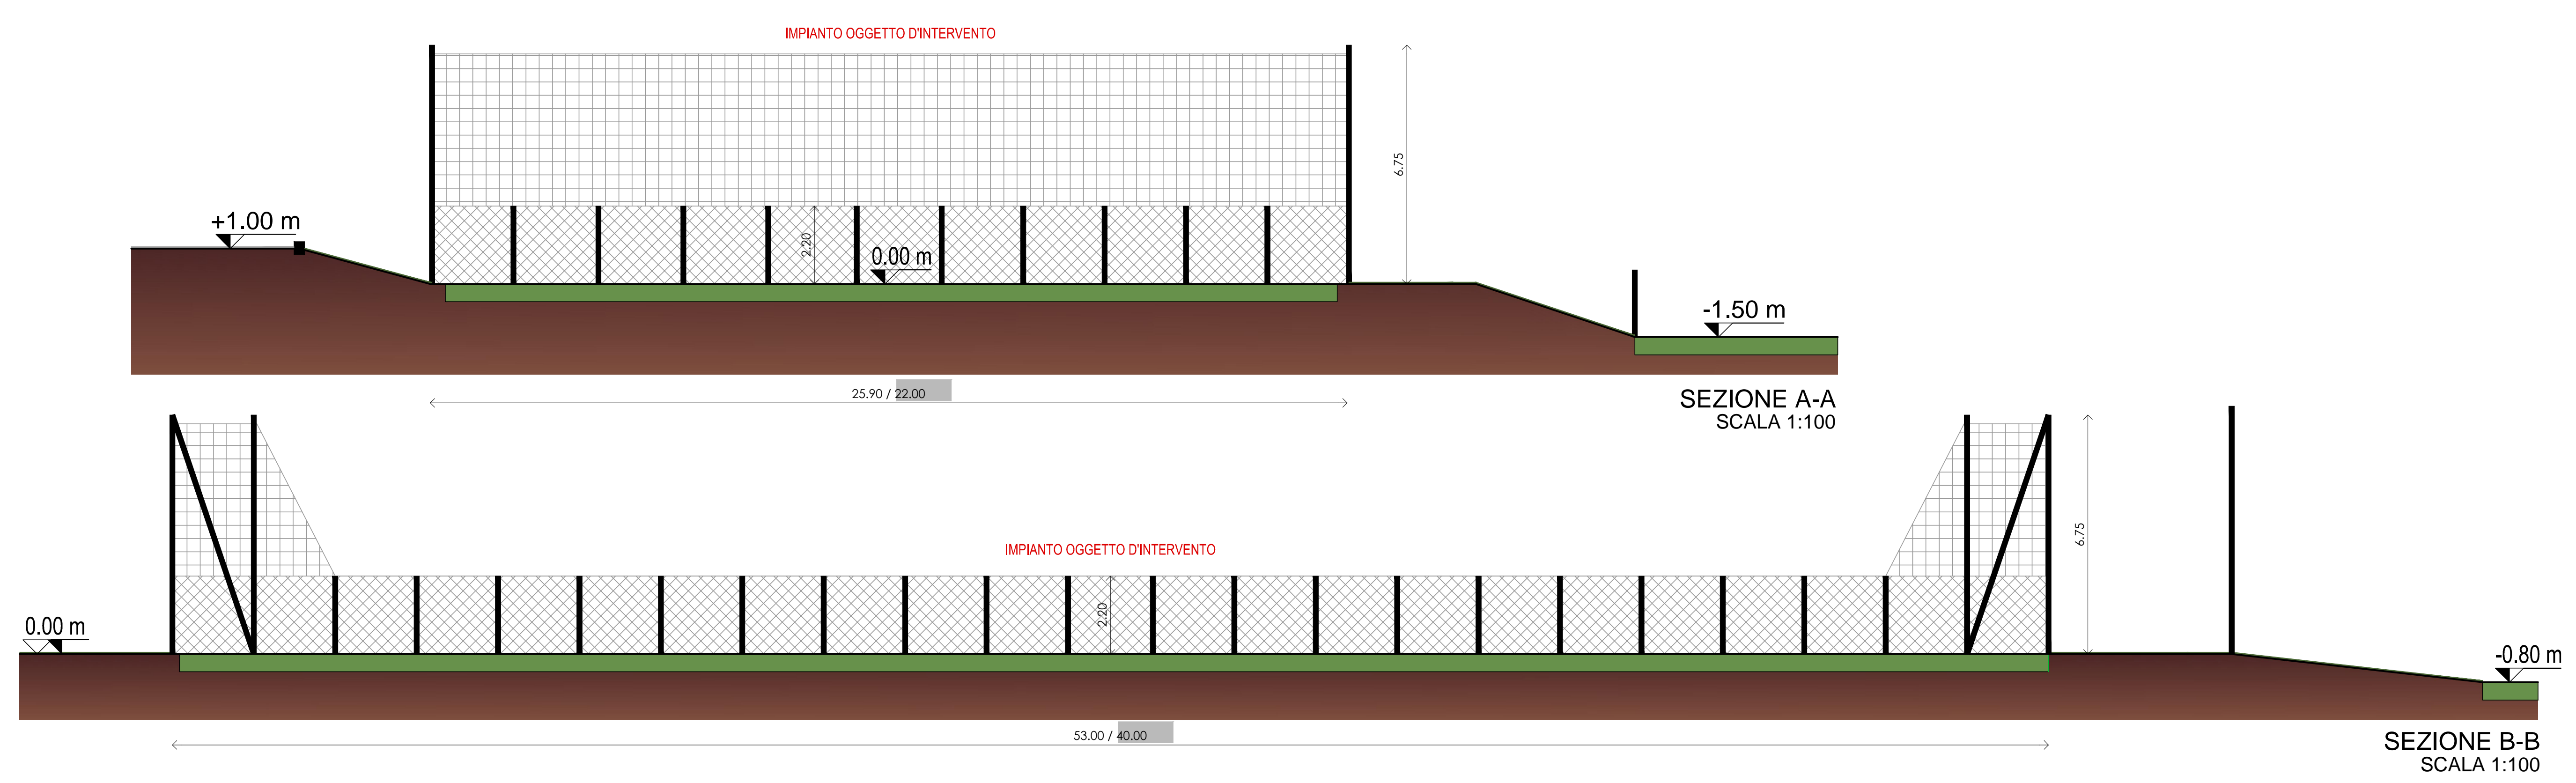


SEZIONE A-A
 SCALA 1:100

SEZIONE B-B
 SCALA 1:100

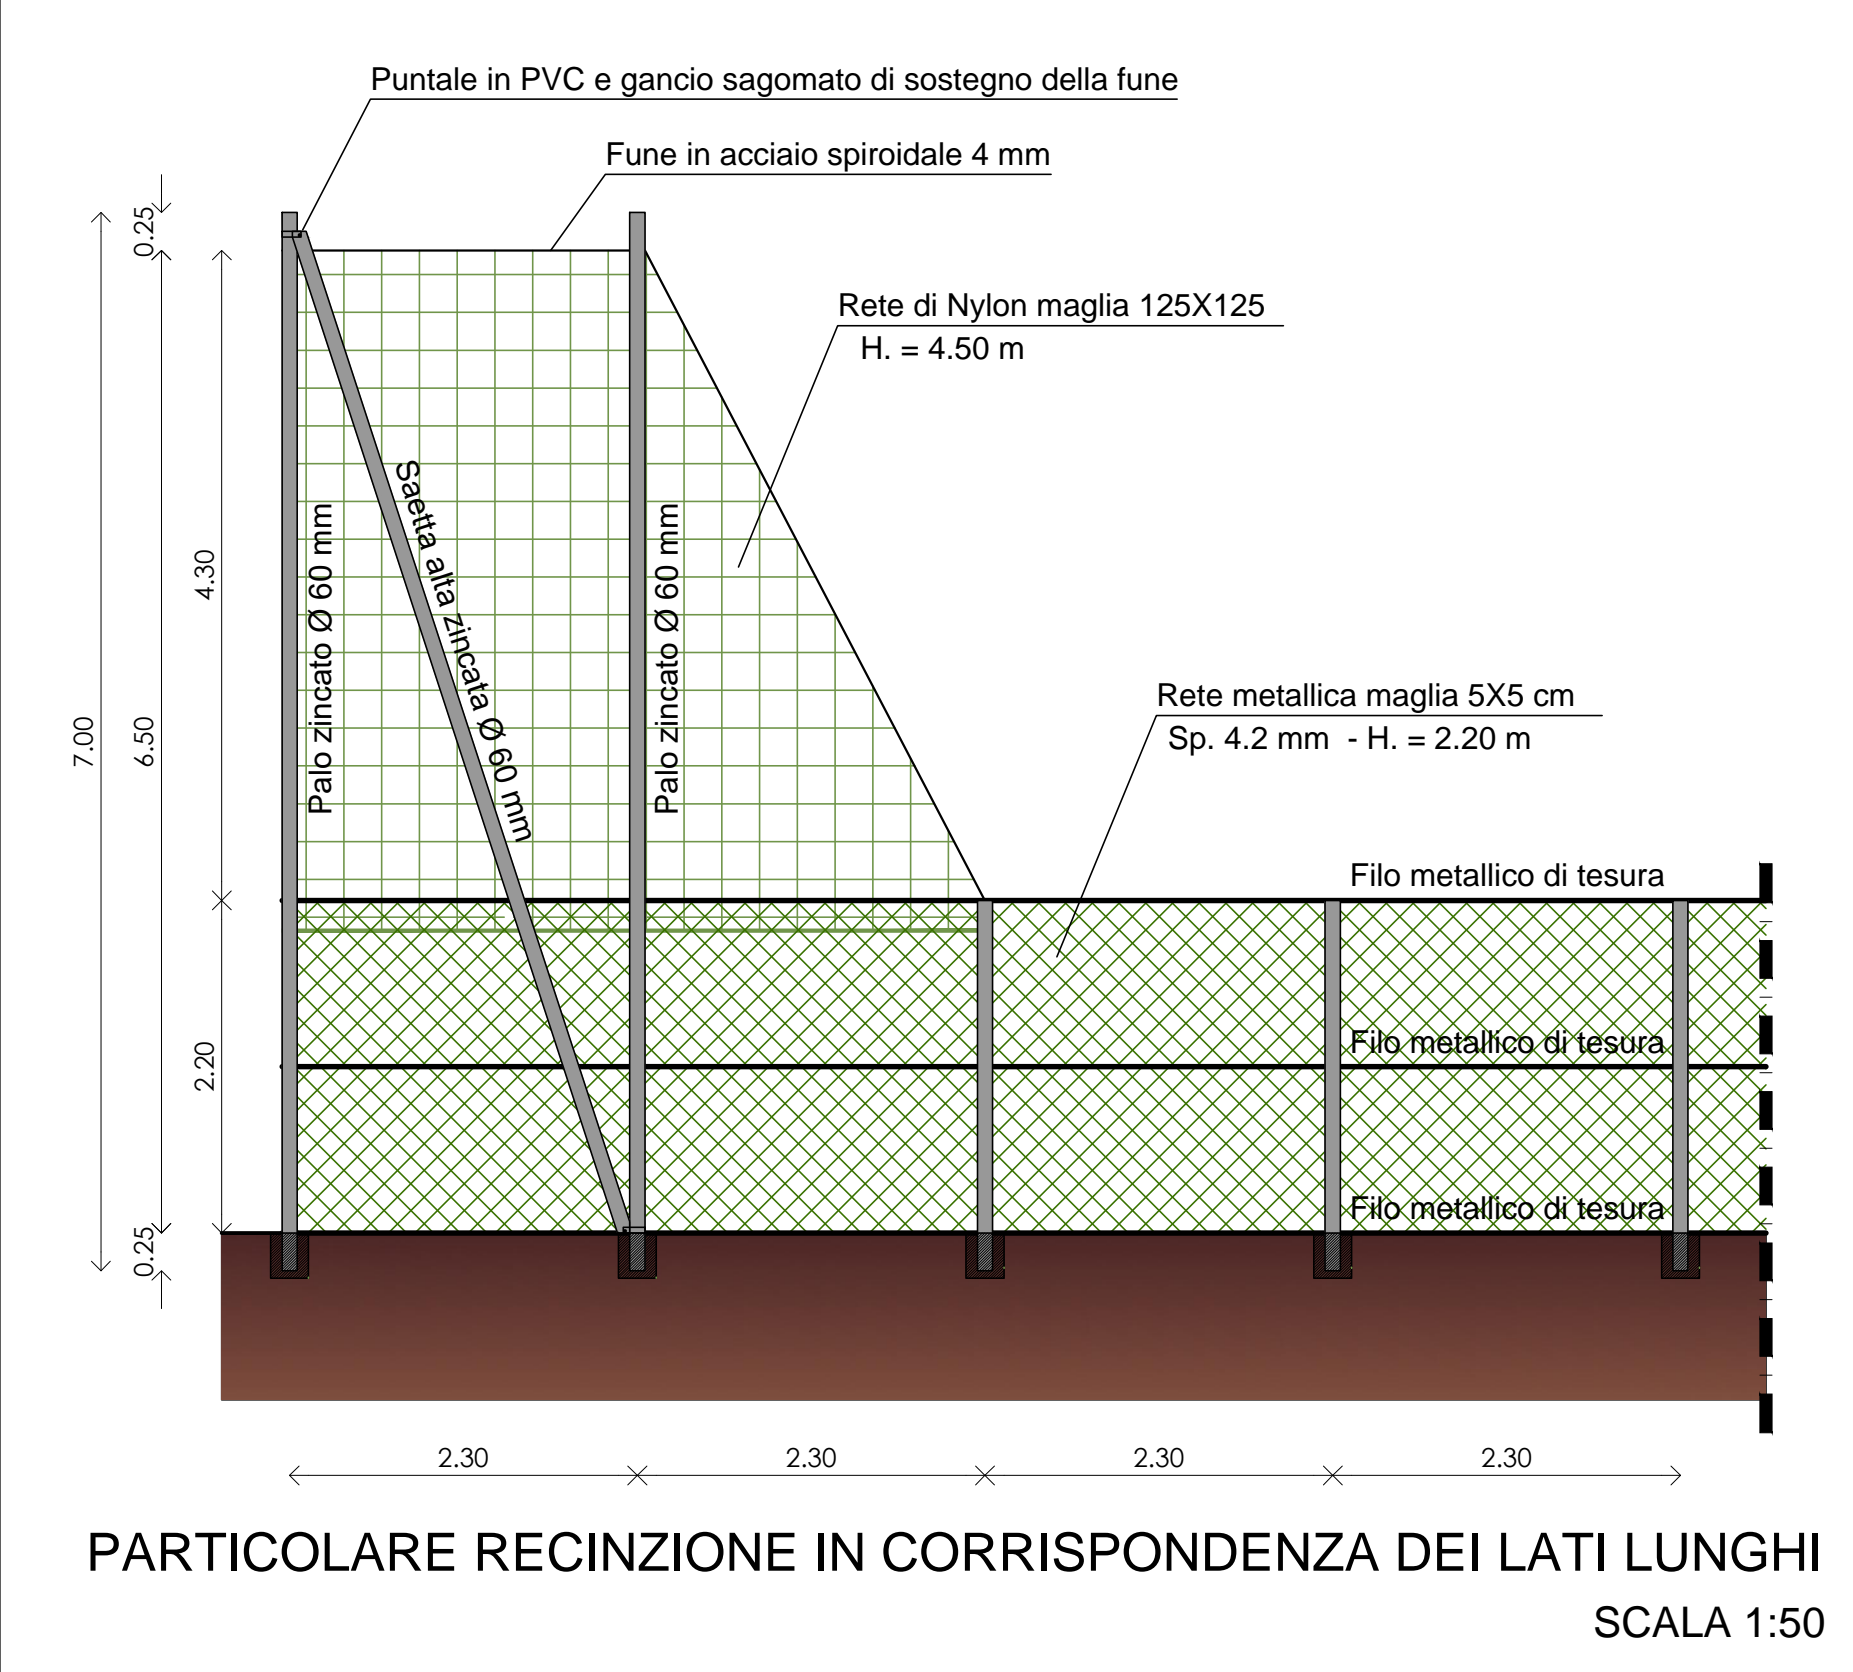

PARTICOLARE RECINZIONE IN CORRISPONDENZA DEI LATI LUNGI
 SCALA 1:50

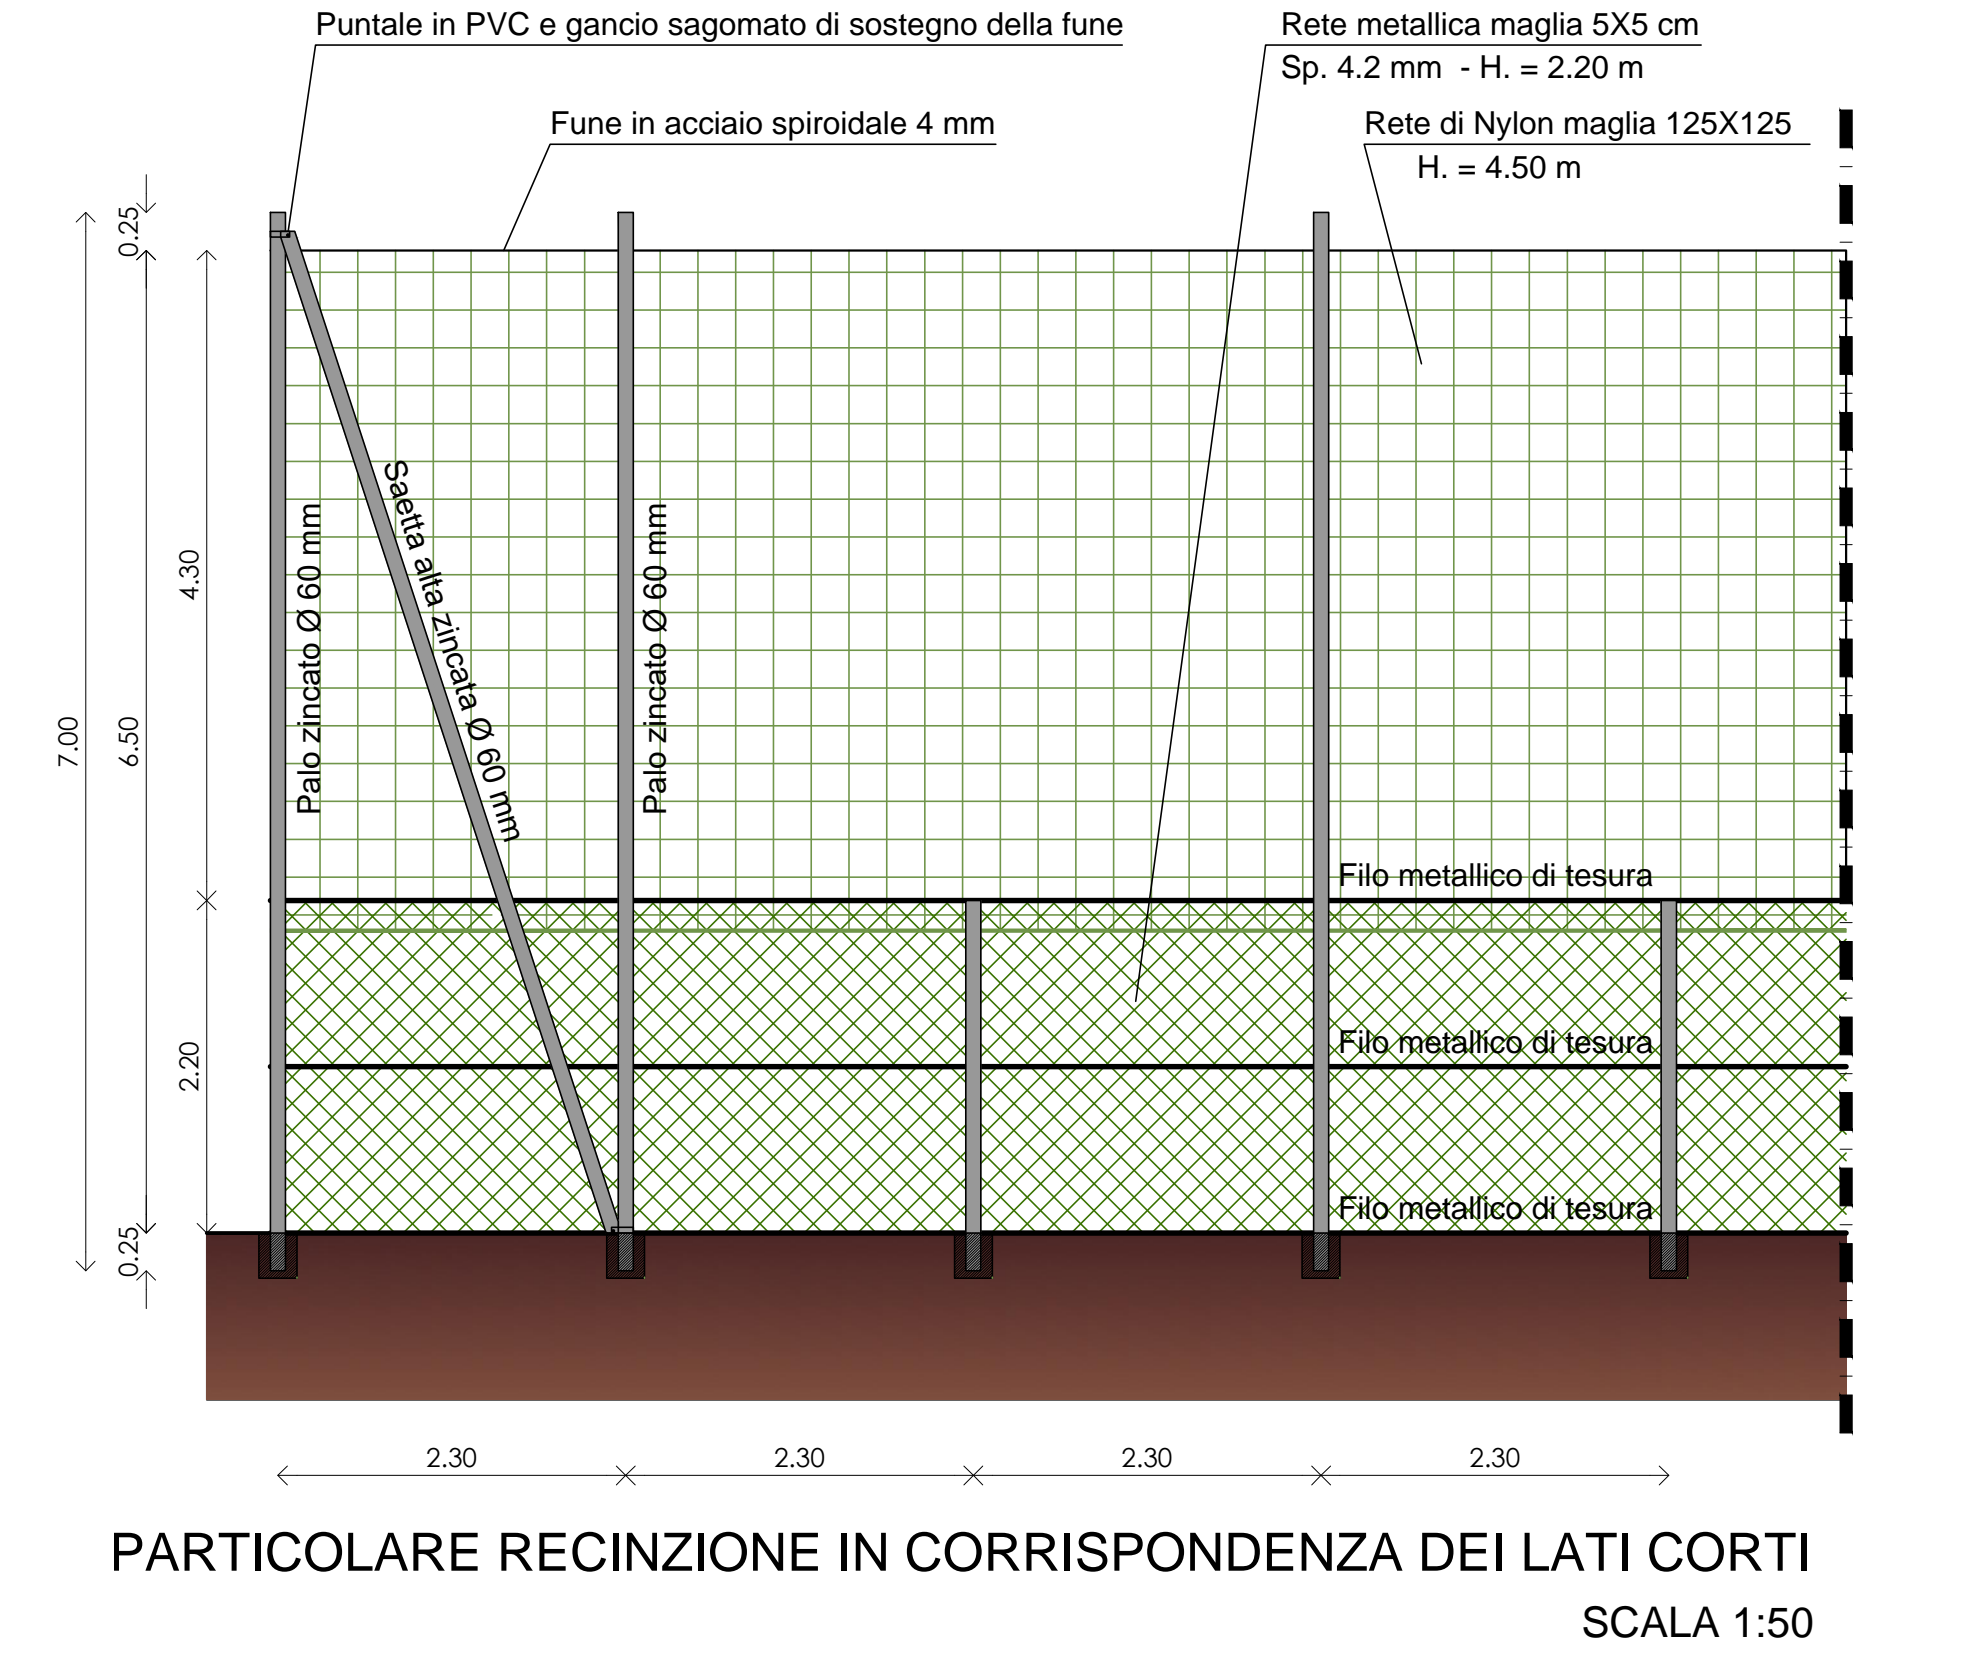

PARTICOLARE RECINZIONE IN CORRISPONDENZA DEI LATI CORTI
 SCALA 1:50