
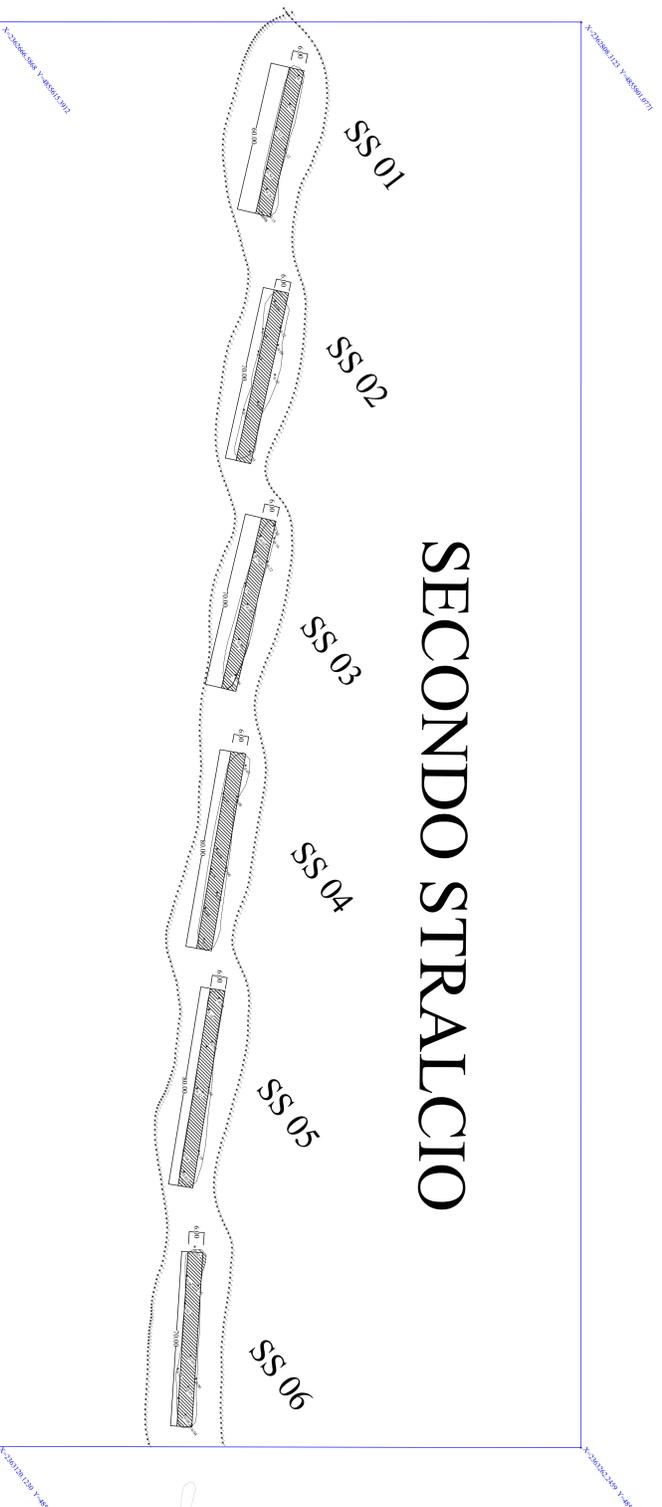


-  AREA ESISTENTE
-  AREA IN RIFIORIMENTO
-  coordinate specchio acqueo

SCOGLIERA EMERSA SEZ. TRASY. TIPO  
Scala 1:100

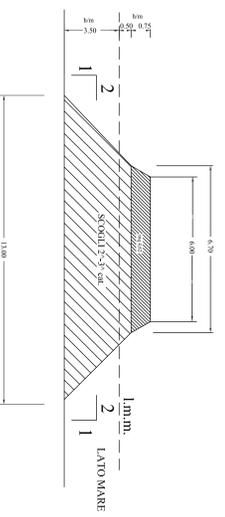

**COMUNE DI FANO**  
**SETTORE V° LL.P.P. - URBANISTICA**  
PORTO E DIFESA DELLA COSTA

**INTERVENTI URGENTI DI PROTEZIONE COSTIERA**

**SCOGLIERE SASSONIA SUD**

LAVORI DI RIFIORIMENTO DELLE SCOGLIERE EMERSE DI SASSONIA SUD DA PISTA GOKART A FIUME METAURO - SECONDO STRALCIO SS01-SS06

**PROGETTO ESECUTIVO**

IL TECNICO:  
Geron Carlo Orlandini

STATO DI FATTO - PROGETTO  
PLANIMETRIA GENERALE E SEZIONE TIPO

Scheda - 1:1000 | Data - 20/12/2018 | Aggiorn.

