



COMUNE DI FANO
Provincia di Pesaro e Urbino
Settore V° - Lavori Pubblici- Infrastrutture e Verde Pubblico.

PROGETTO DI STRAORDINARIA MANUTENZIONE DEI LOCALI SPOGLIATOI E SERVIZI
IGIENICI DELL'IMPIANTO COMUNALE "ANNA ZATTONI" SITO IN FANO - VIA DEL
FIUME

PROGETTO ESECUTIVO


ELABORATO GRAFICO PIANTA STATO DI FATTO TAV N. 1

CUP: E34H17000070004 SIOPE :2115

FANO

20/4/2017



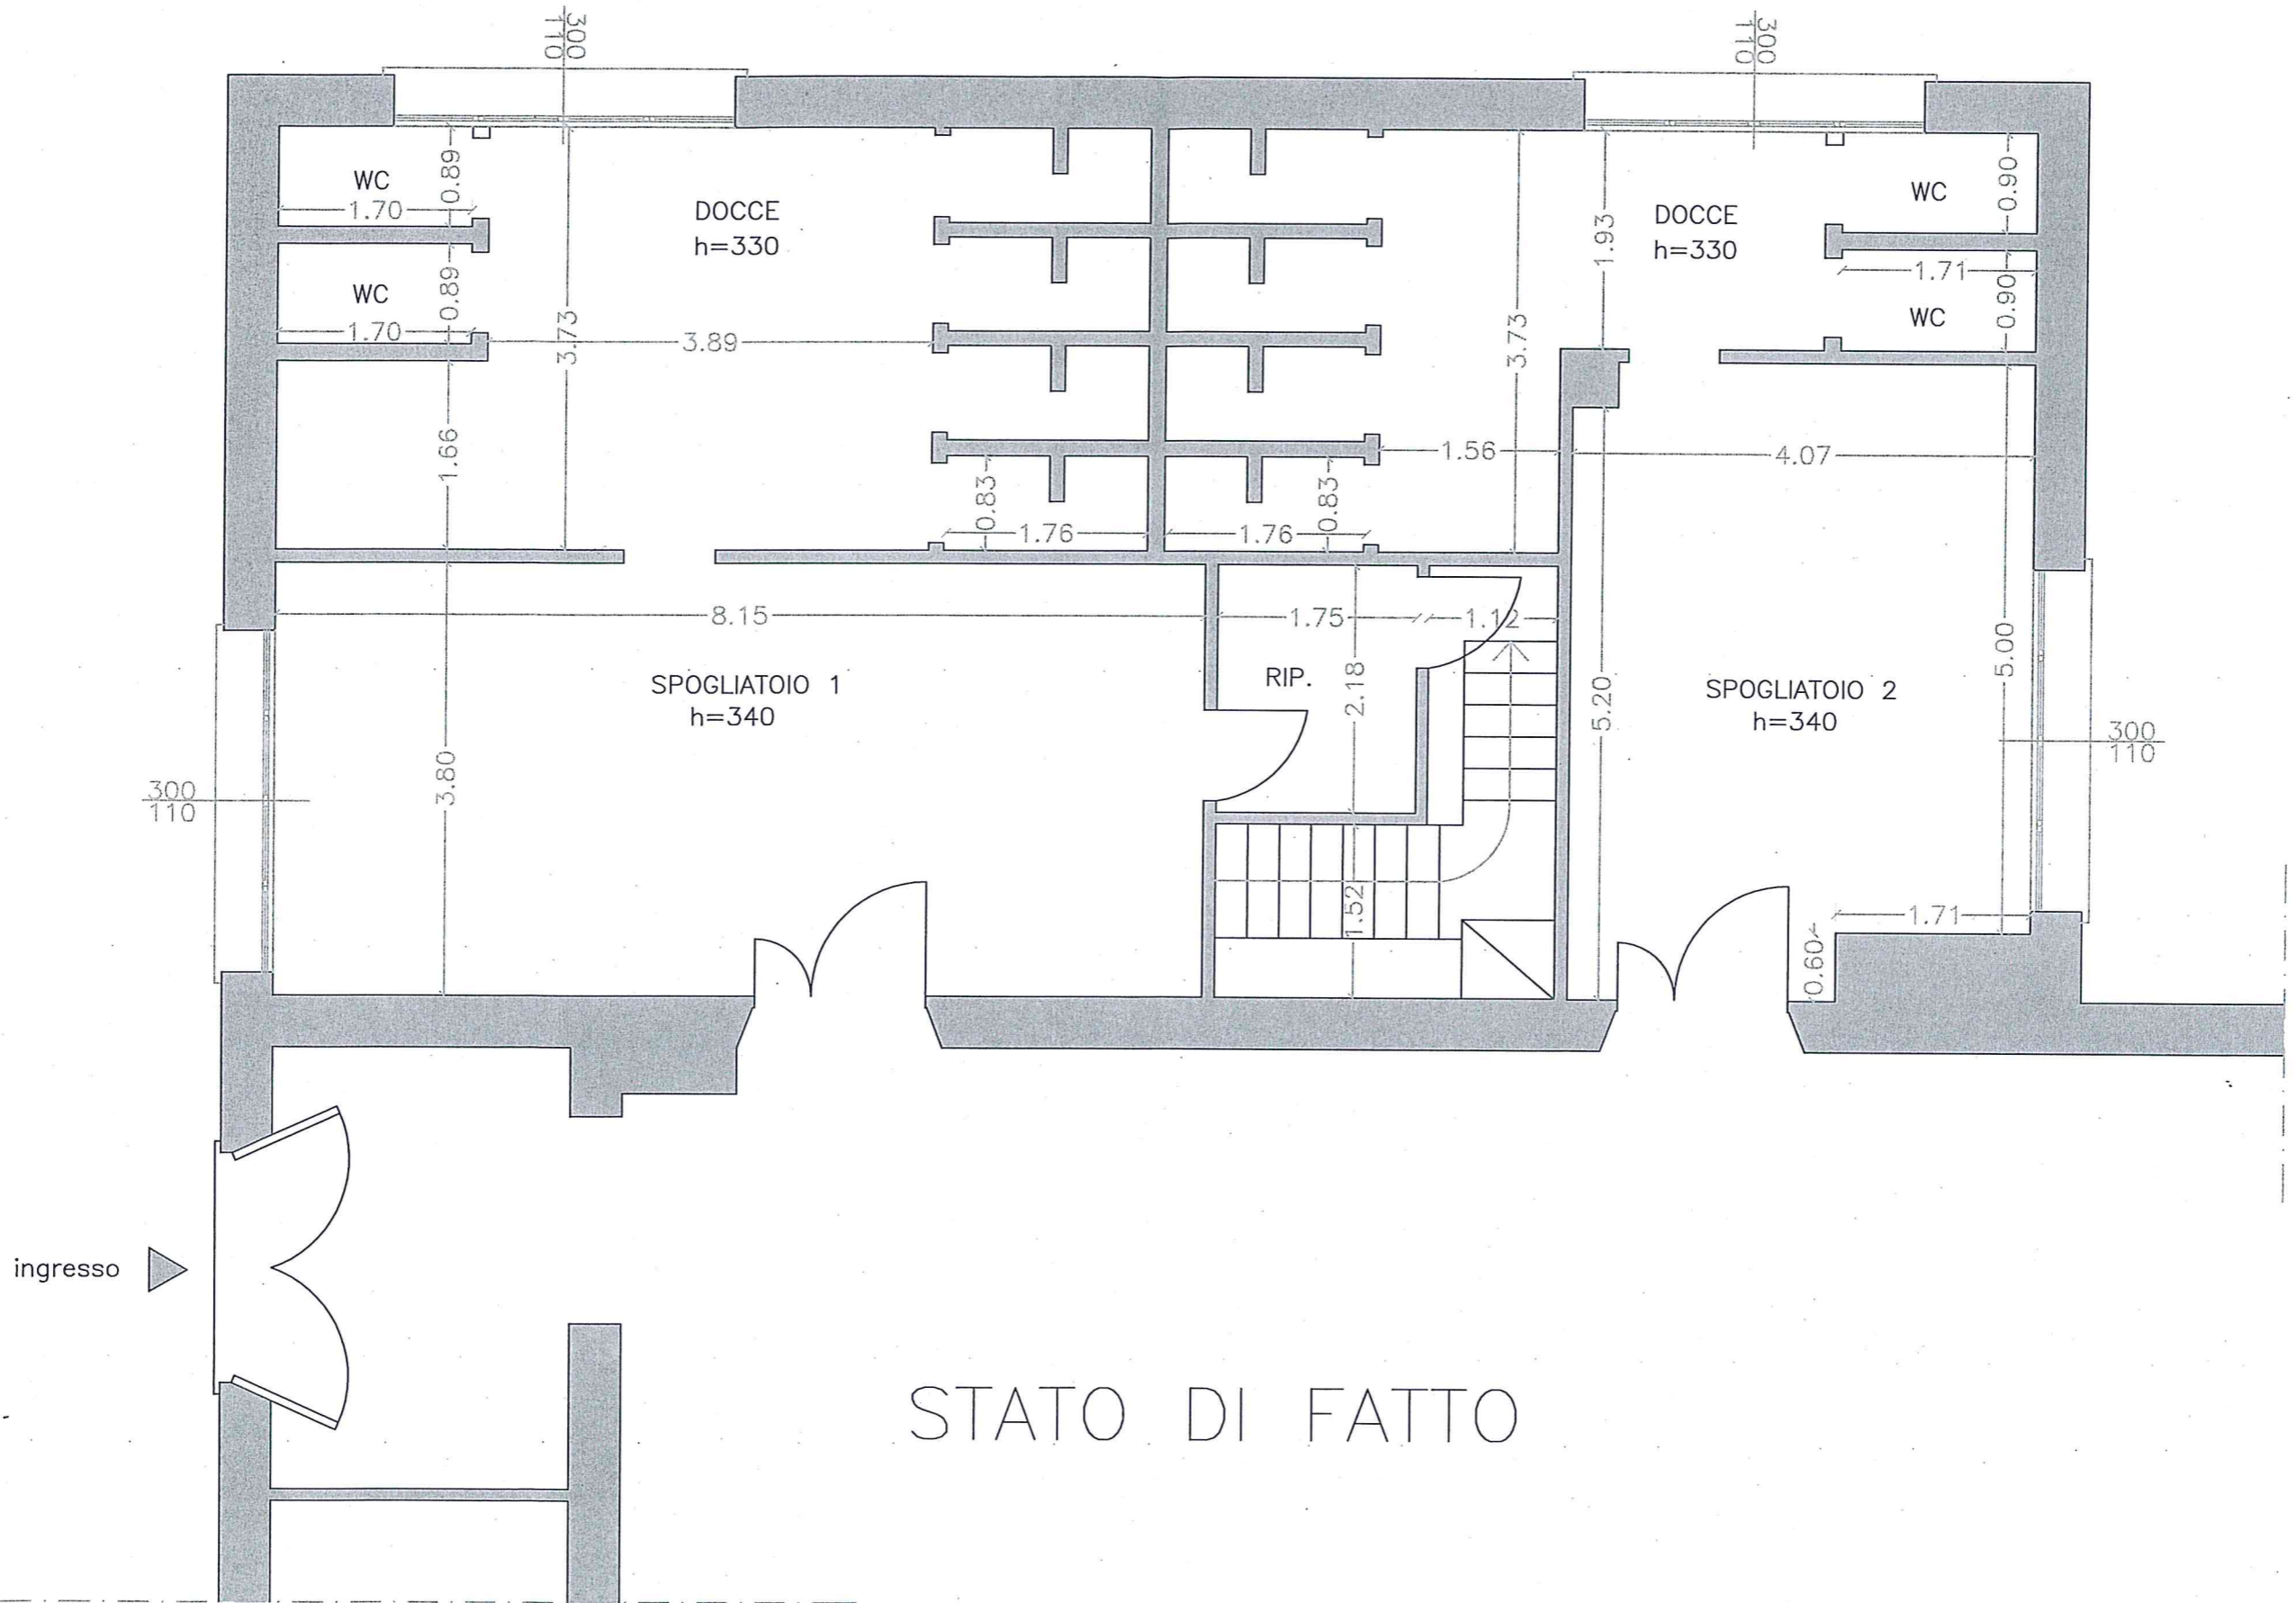

STATO DI FATTO