
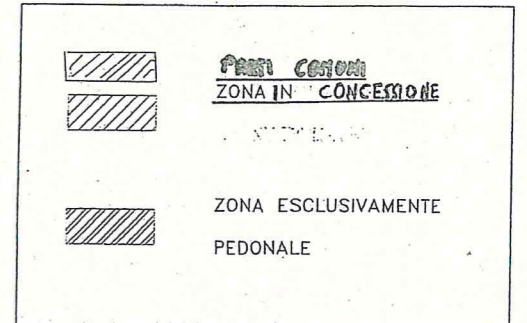
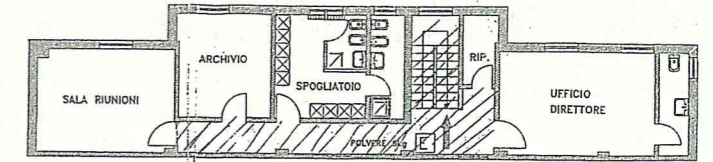


PIANO TERRA

VIA TOMMASEO

PALAZZINA UFFICI - PRIMO PIANO

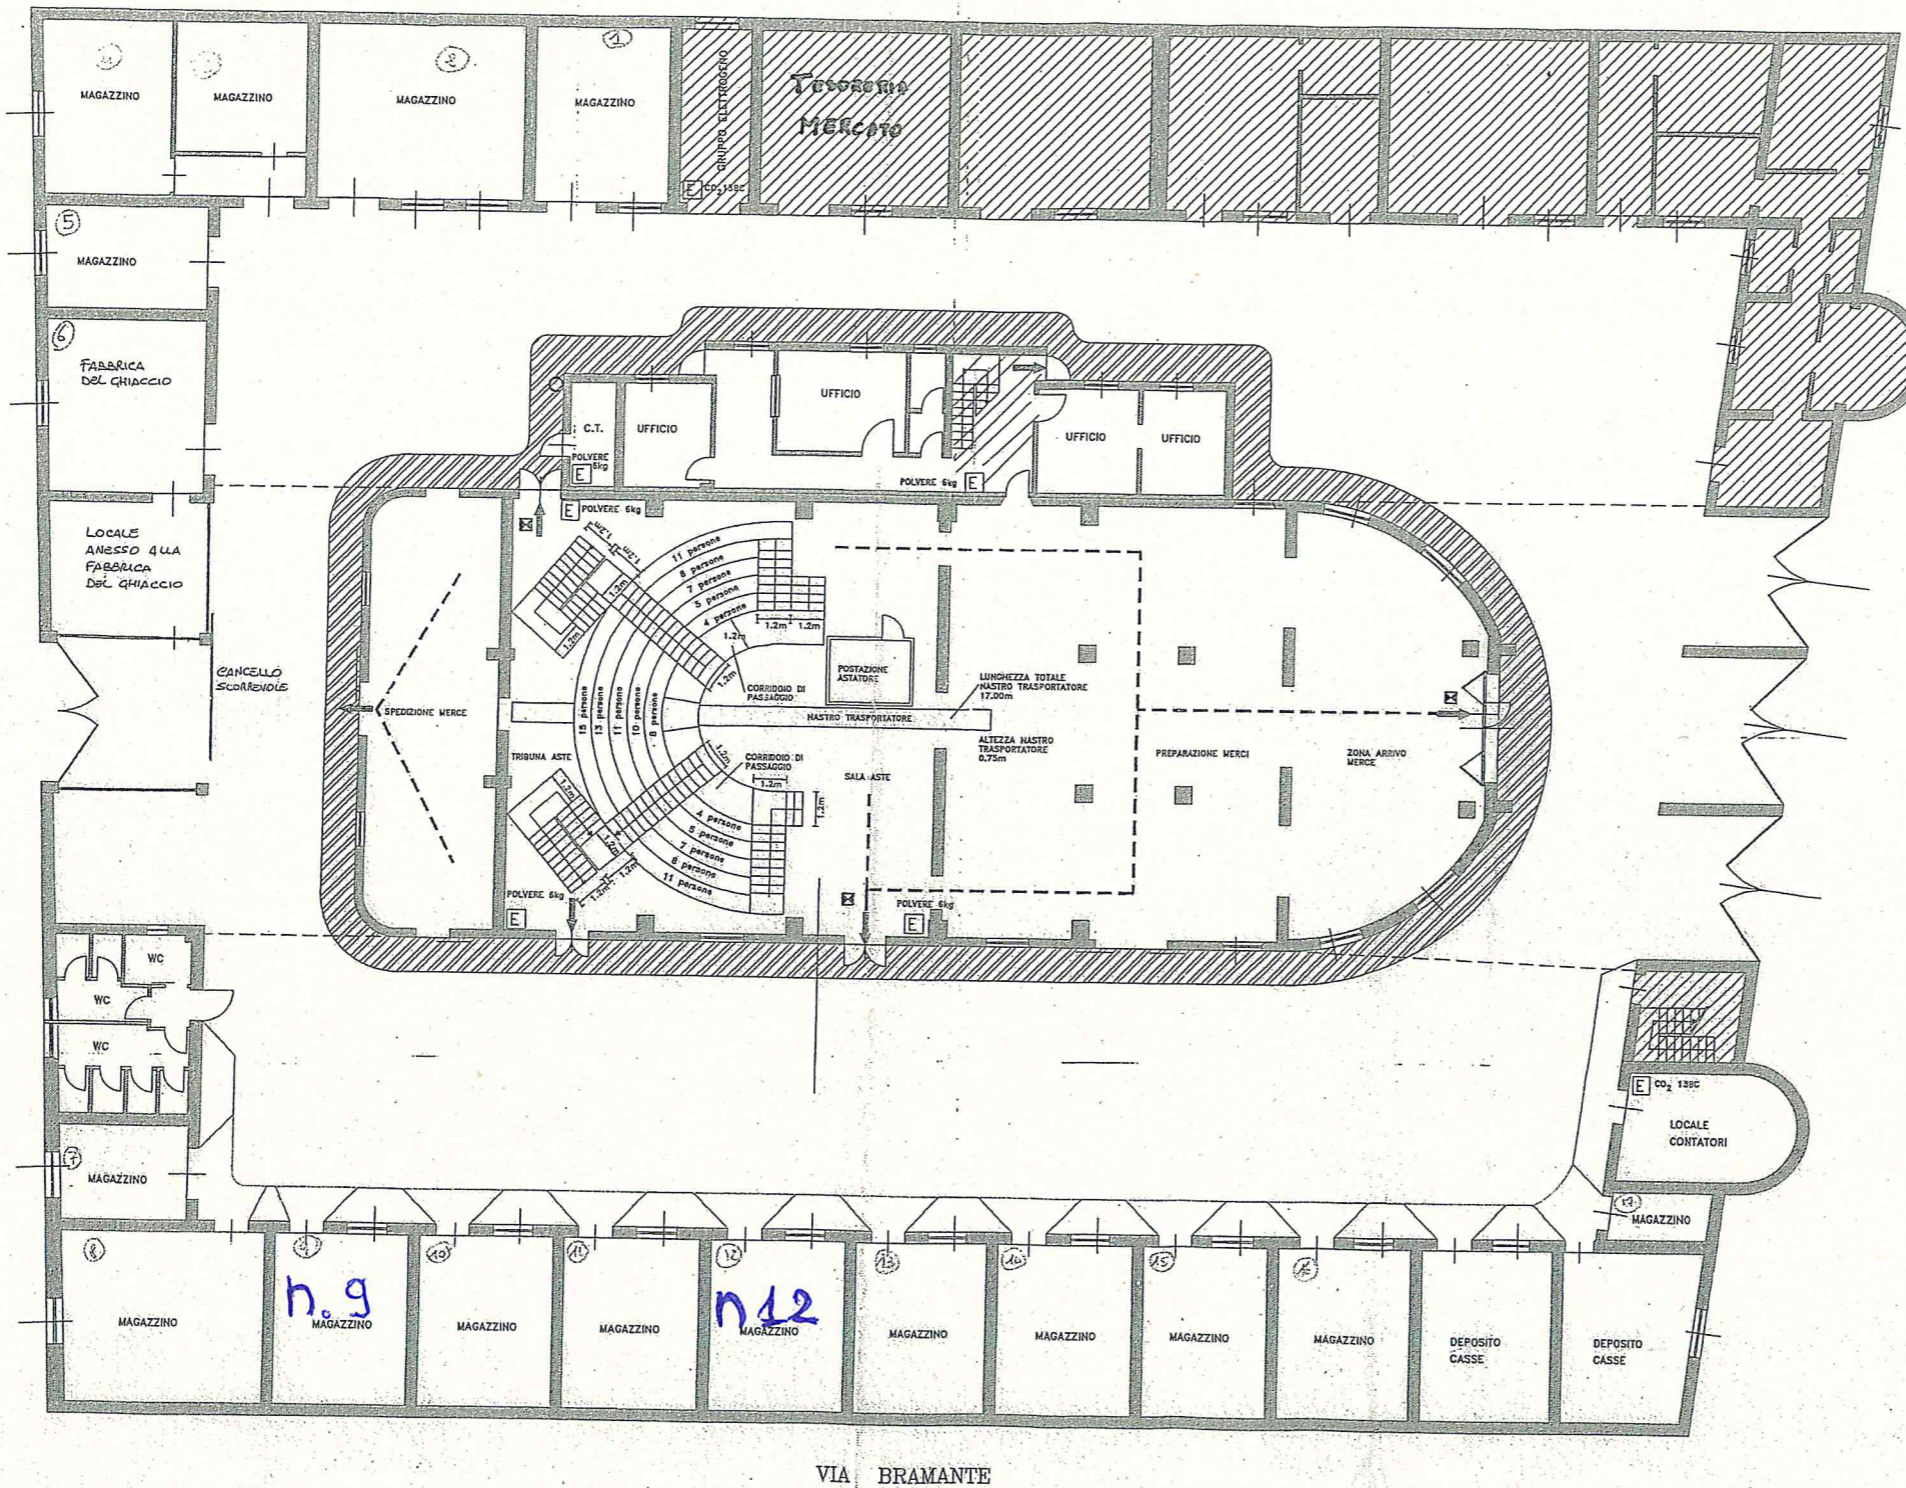

COMUNE DI FANO
 Provincia di Pesaro e Urbino

ELABORATI GRAFICI - PLANIMETRIE
 (art. 38 del D.P.R. n° 554/99)

OGGETTO: Mercato Ittico all'Ingresso Comunale.

- PLANIMETRIA DISLOCAZIONE LOCALI -

Tavola N°	Scala	Data	Variante Del	Note
P I	1:100			



Il Tecnico Comunale
 (P.I. Gianluca Cantiani)