

LEGENDA

	NUOVO PERCORSO
	QUOTE DI PROGETTO
	NUOVO PERCORSO
	QUOTE ATTUALI
	SINTONO DI DILATAZIONE s=2 cm

COMUNE DI FANO

SETTORE 5° LAVORI PUBBLICI
U.O.C. INFRASTRUTTURE E VERDE PUBBLICO

OGGETTO
LAVORI DI MIGLIORAMENTO DEL COLLEGAMENTO DELLA NUOVA STRADA INTERQUARTIERI CON LA RETE VIARIA ESISTENTE - REALIZZAZIONE PERCORSI PEDONALI E CICLABILI

"PROGETTO ESECUTIVO"

TRAV. n° **3**

COLLEGAMENTO VIA TAGLIAMENTO:

PLANIMETRIA STATO DI FATTO	COLLABORATORI
PLANIMETRIA STATO DI PROGETTO	
PROFILI PERCORSO	
SEZIONI TIPO	

PROGETTISTI

Dott. Ing. Fabio Sivera

ACQUINQUAMENTO	SCALA
	VARIE

DATA


ACQUINQUAMENTO

SCALA


VARIE

Profilo percorso

SCALA LUNGHEZZE 1 : 200
SCALA ALTEZZE 1 : 100

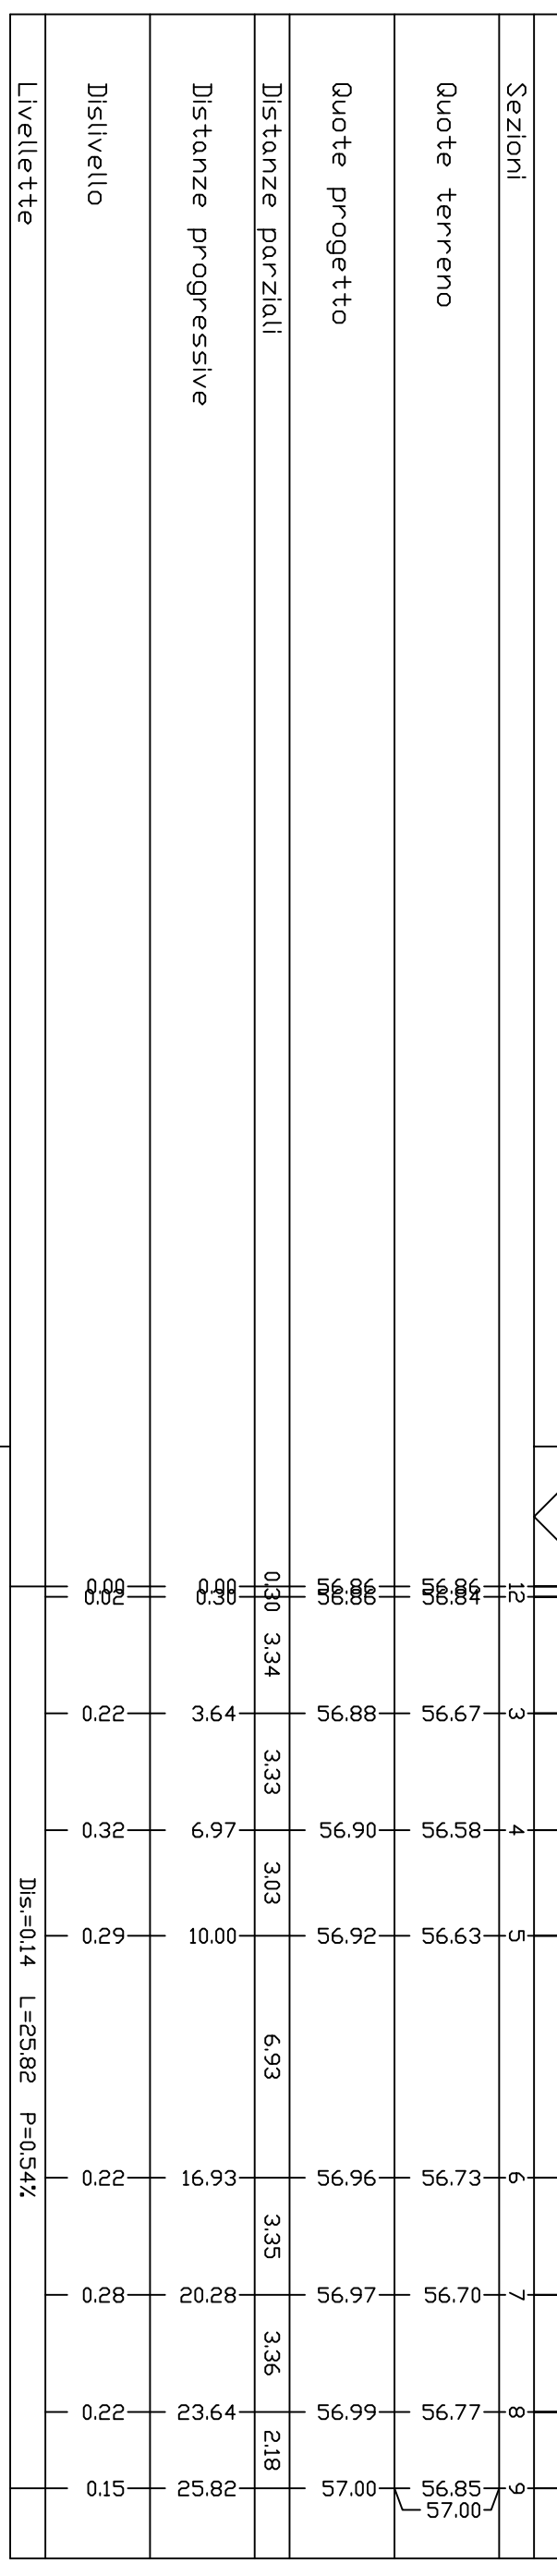

PARTICOLARE SEZIONE PERCORSO
scala 1:20

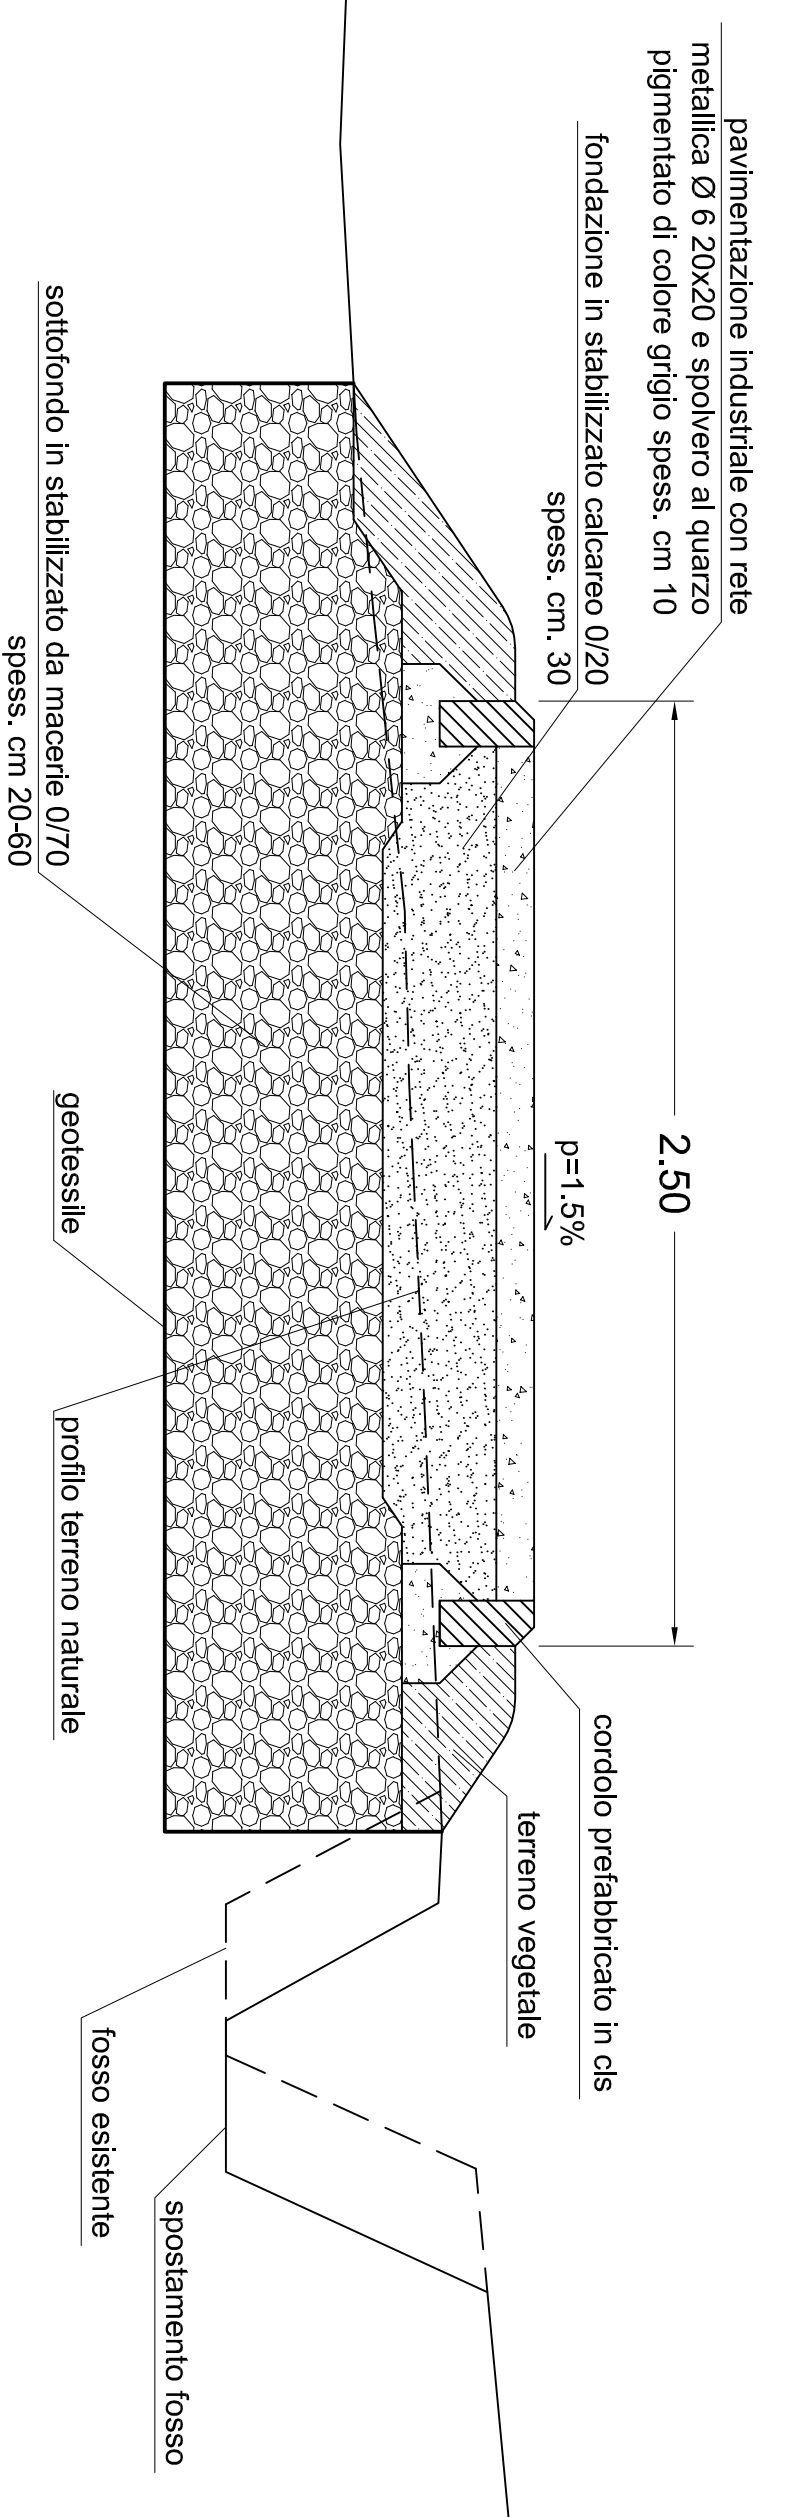

N.B.: Lo strato di terreno vegetale dovrà essere completamente asportato; la quota progetto dovrà essere riportata al piano di posa naturale, dei seguenti strati: stabilizzato da macerie dello spessore minimo di 20 cm, fondazione in stabilizzato calcareo Ø20 in cls da cm 30 e pavimentazione in cls da cm 10.

SEZIONE 4
scala 1:50

