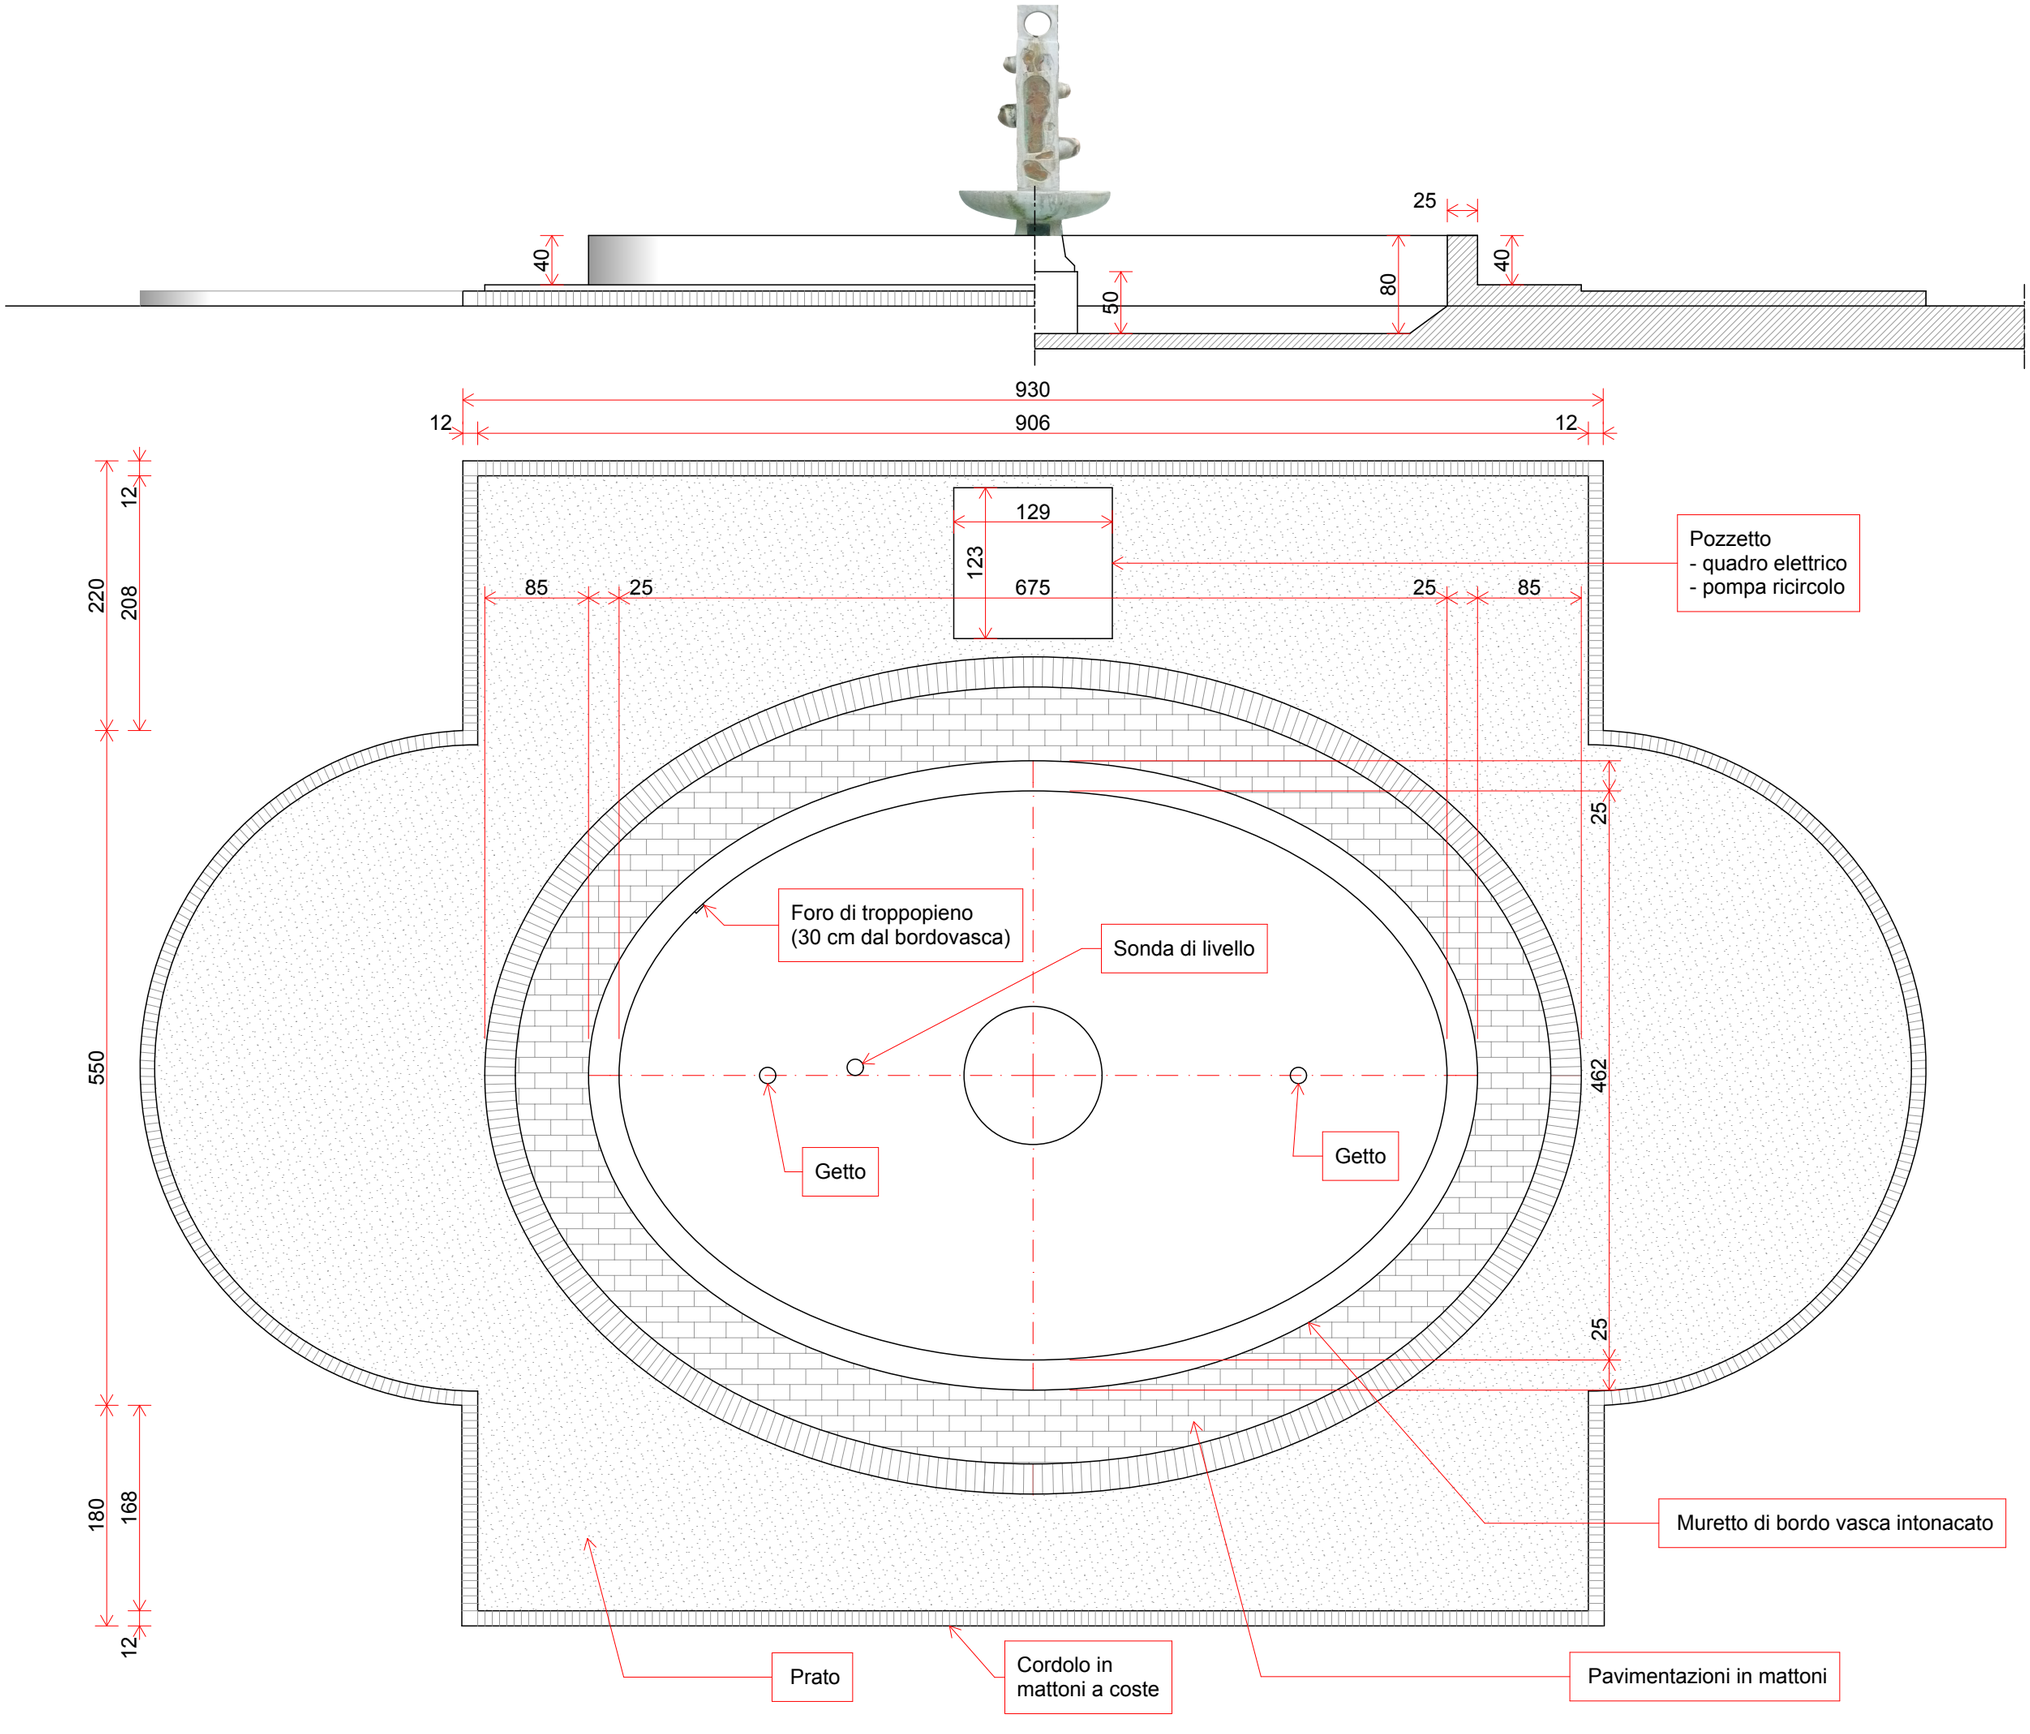
25
40
40
80
50
930
12
906
12
220
12
208
129
123
675
85
25
25
85
Pozzetto
- quadro elettrico
- pompa ricircolo
25
Foro di troppopieno
(30 cm dal bordovasca)
Sonda di livello
550
462
Getto
Getto
25
180
168
12
Muretto di bordo vasca intonacato
Prato
Cordolo in
mattoni a coste
Pavimentazioni in mattoni