



ALLEGATO E – PLANIMETRIA

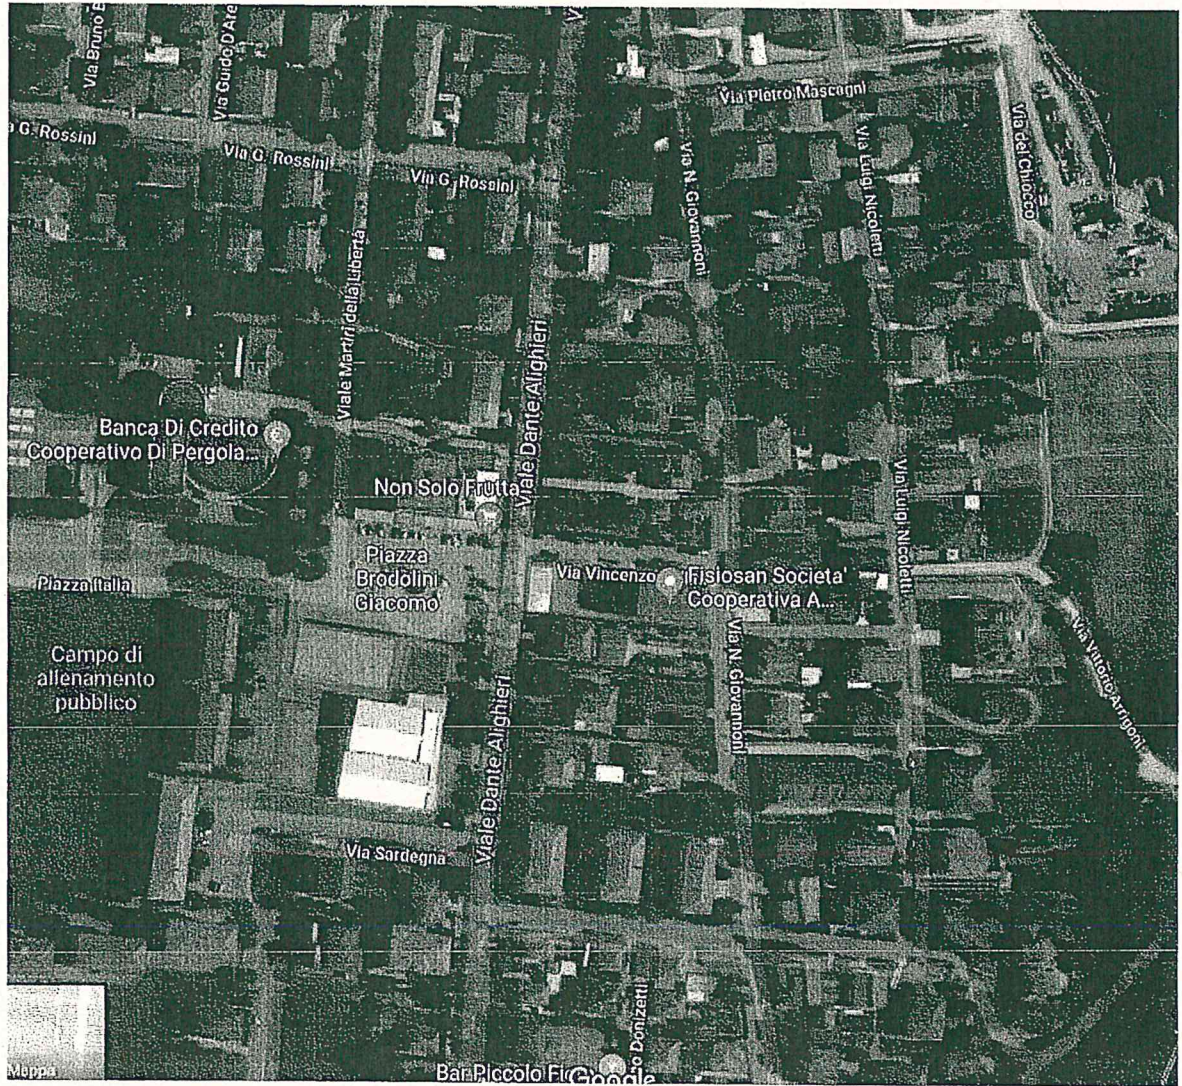

Direzione Provinciale di Pesaro e Urbino Ufficio Provinciale - Territorio - Direttore GIOVANNI GIURATO vis. tel. esente per fini istituzionali

Comune: PERGOLA
Foglio: 79
Scala originale: 1:2000
Dimensione cornice: 634.000 x 378.000 metri
13-Giu-2018 16:40:27
Prol. n. T278155/2018

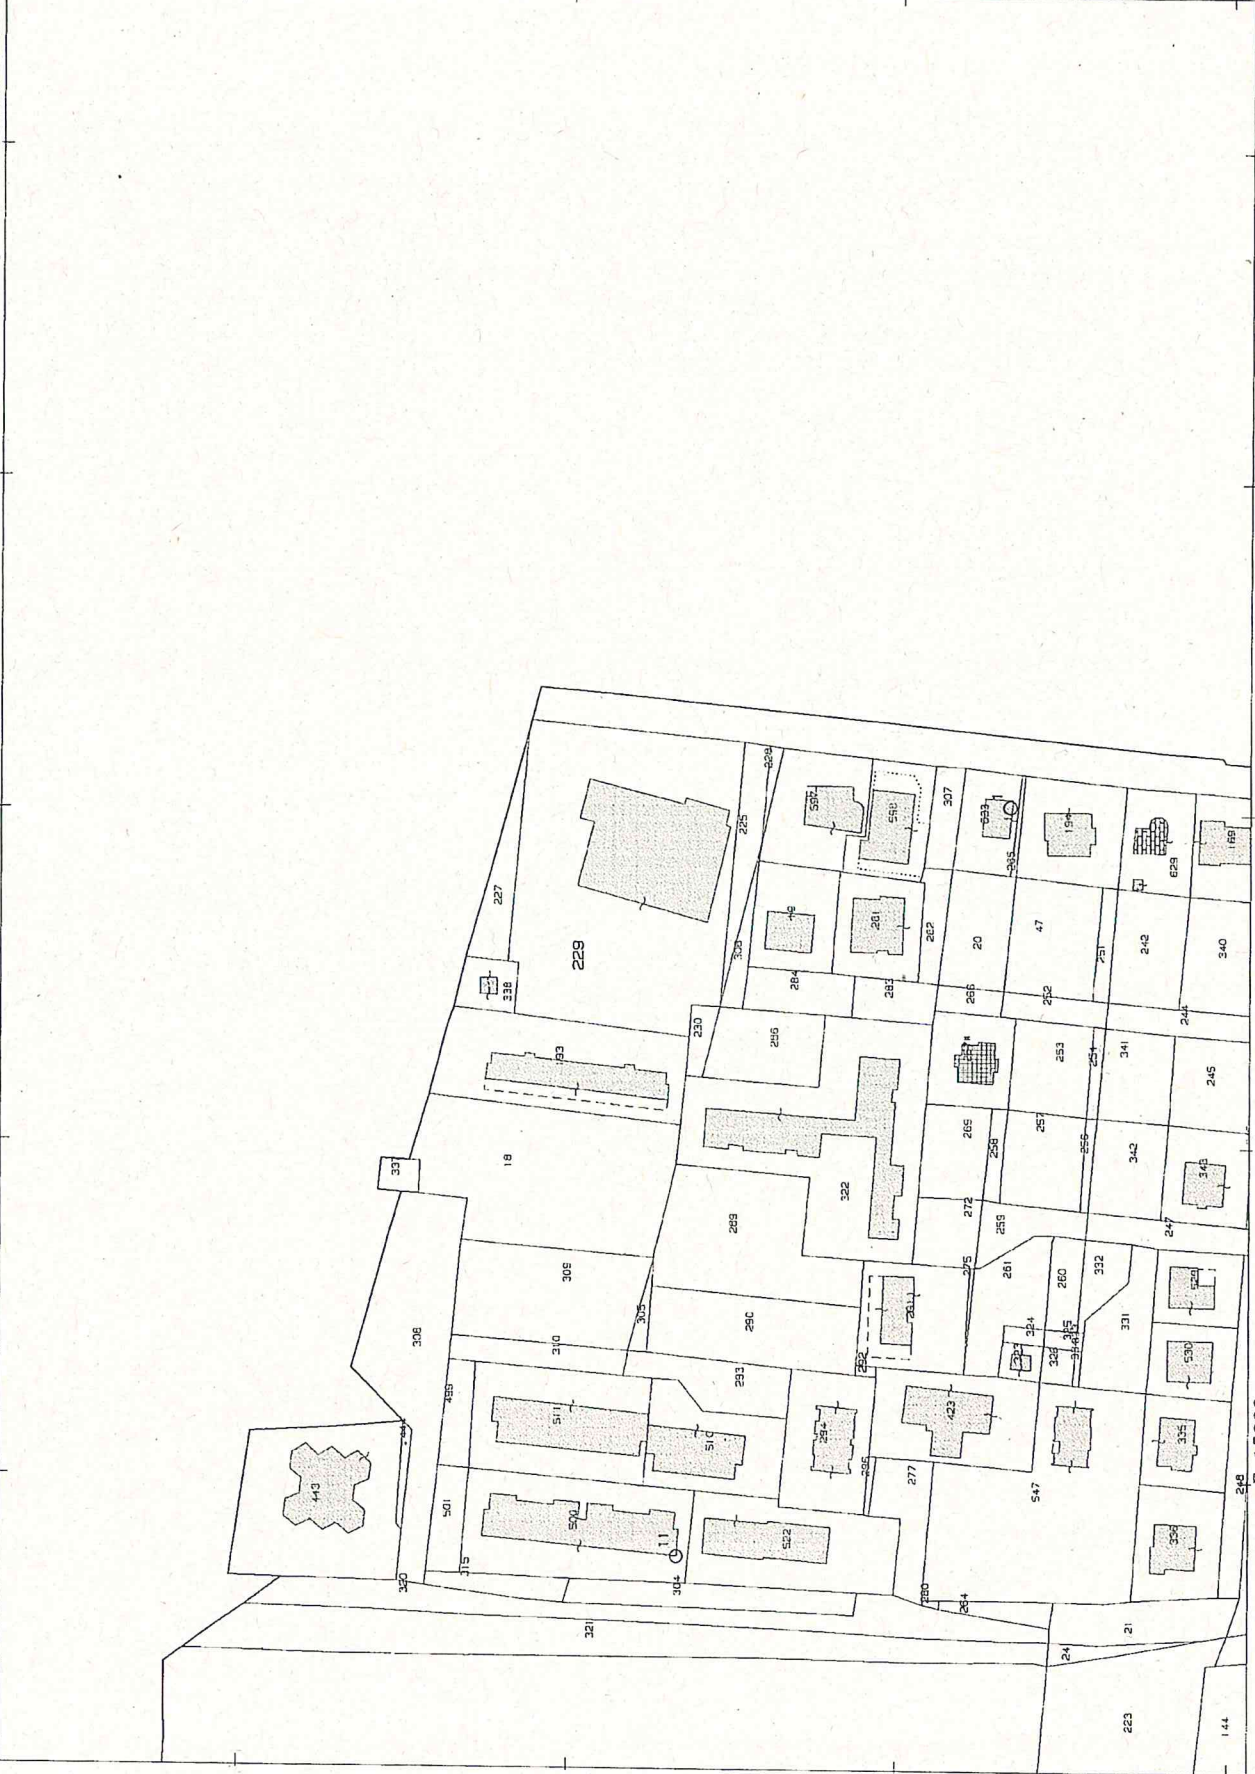

E=15900

I Particella: 229

N=19200