



LAVORI DI MIGLIORAMENTO E ARREDO URBANO
 DELLE INTERSEZIONI URBANE REGOLATE A
 ROTATORIE
PROGETTO ESECUTIVO


TAVOLA 1	ELABORATO GRAFICO planimetrico e altimetrico	dis. scala 1:200
STATO DI PROGETTO	Rita Archietello Carbonari Studio di Progettazione e Restauro Email: archietello.carbonari@gmail.com Via San Marco 16, 61023 Fano (PU), tel. 0721.805459 fax 0721.805459 C.F. 03691781620488F P.IVA 02183590419	REV. 0

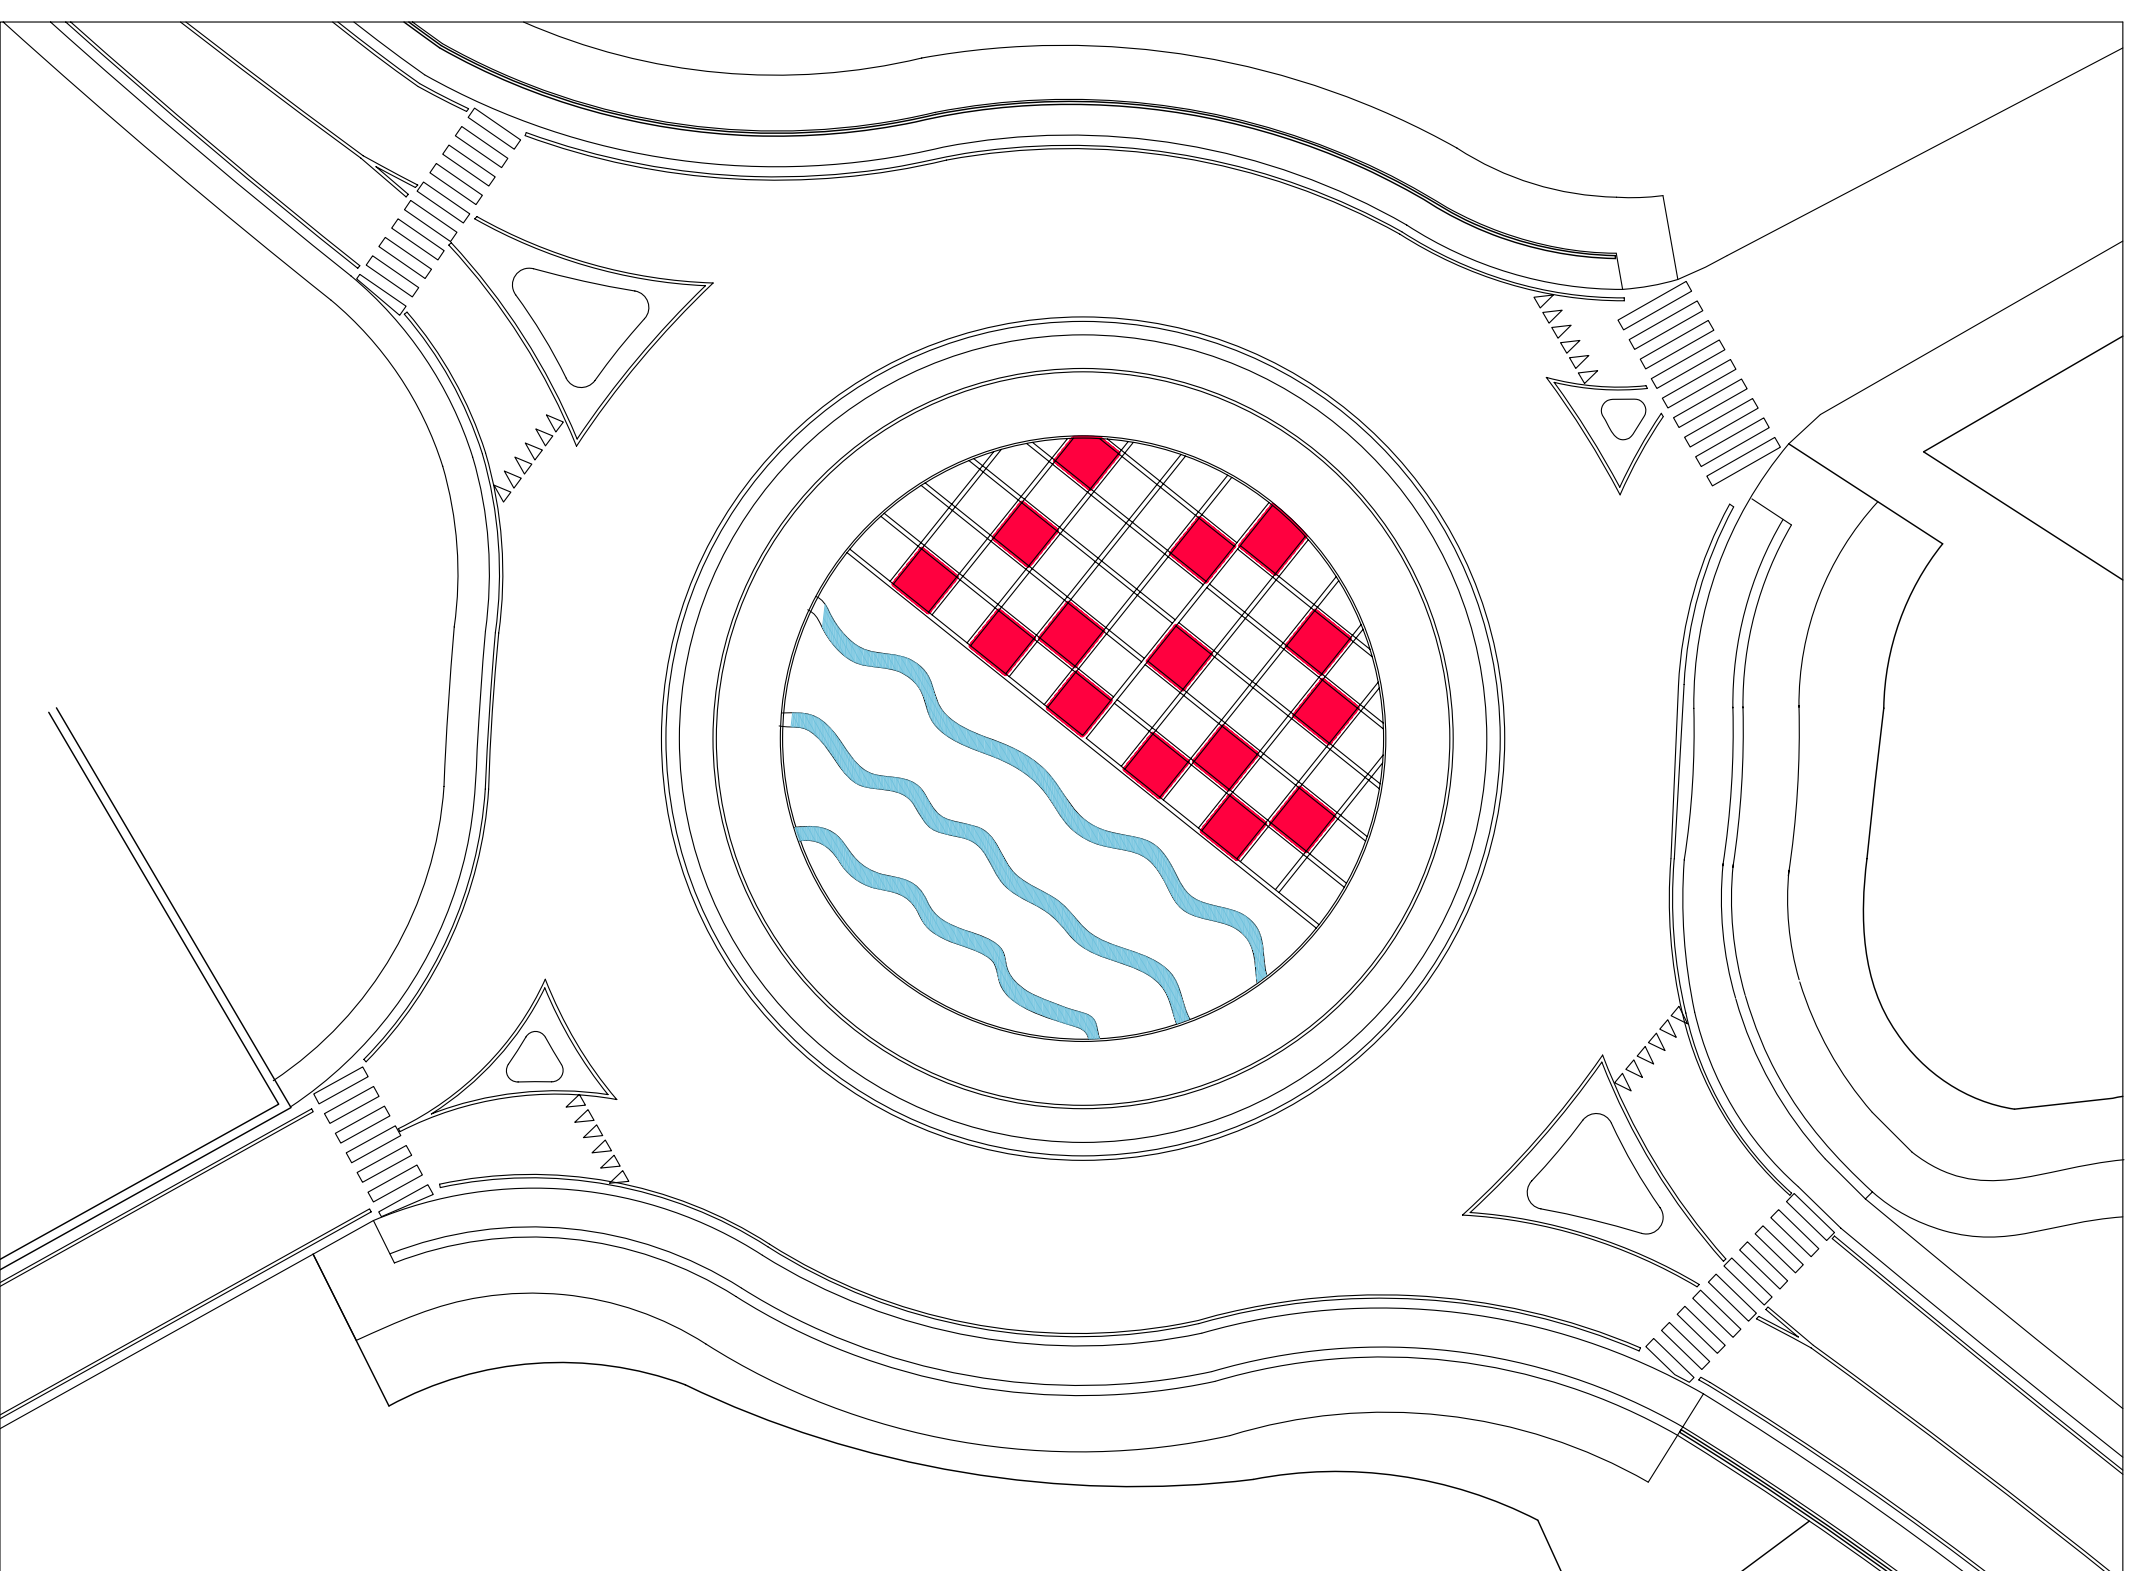



Vista prospettica

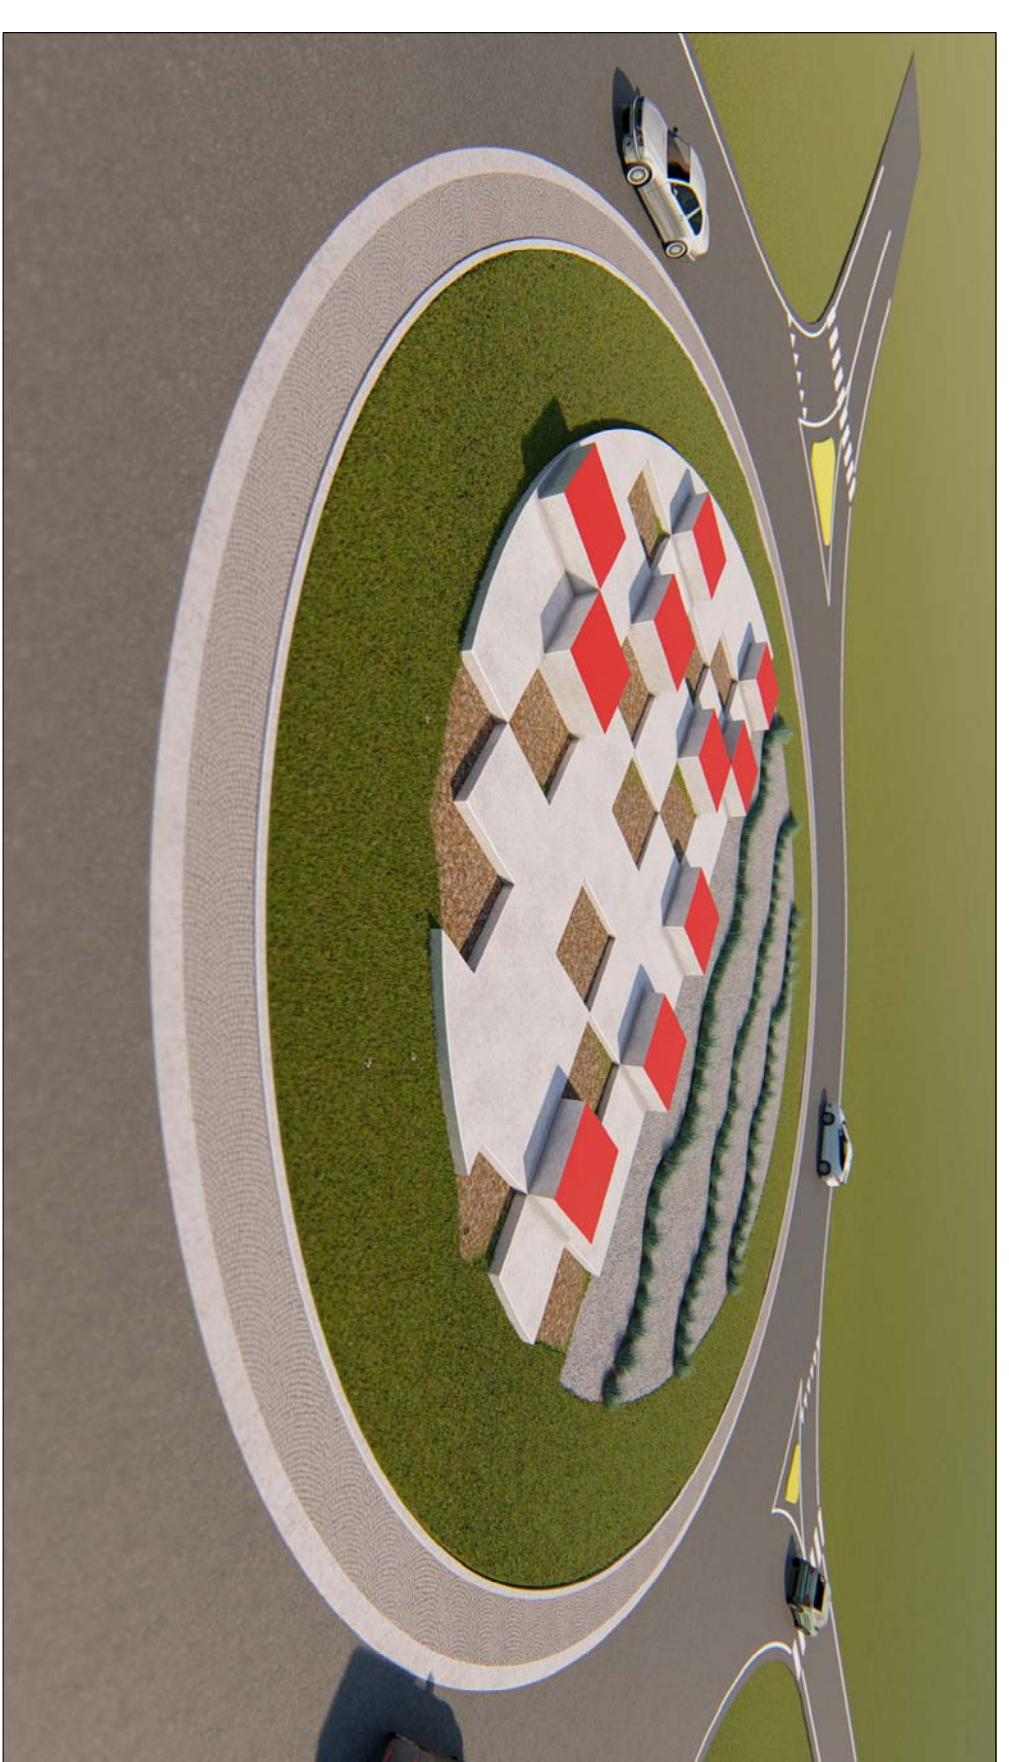

Intersezione strade Via Fanella Via Aldo Moro
 Definizione degli elementi geometrici

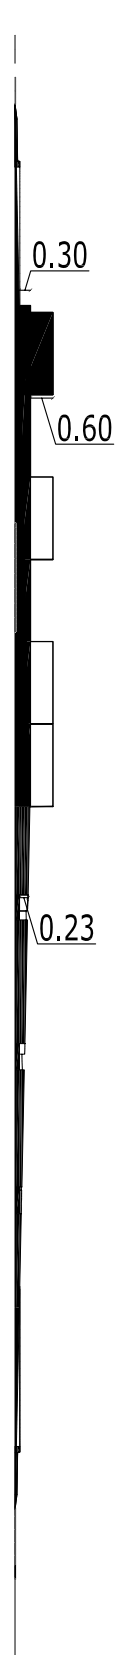

Pianta e sezione Scala 1:200

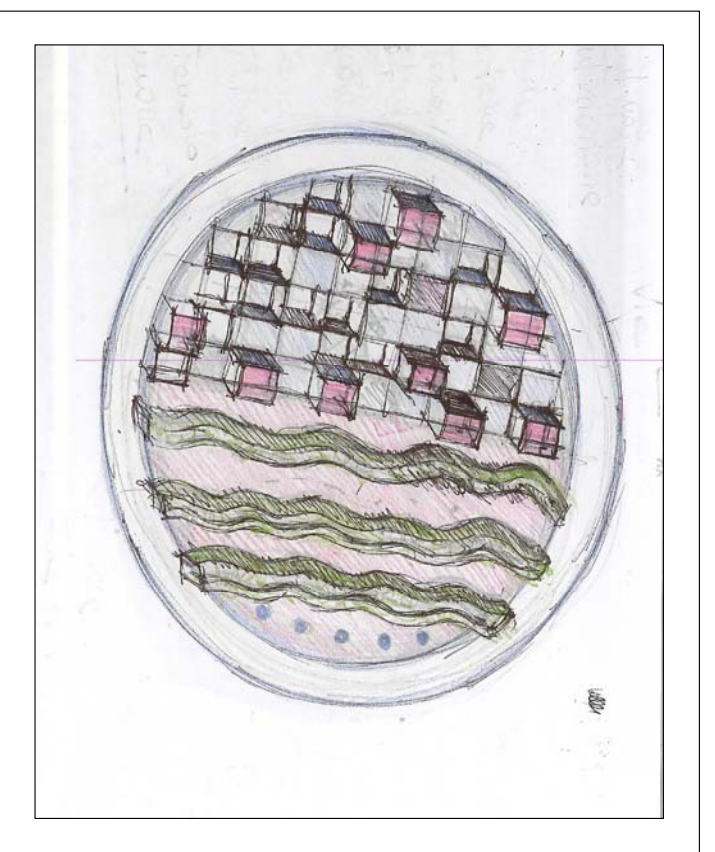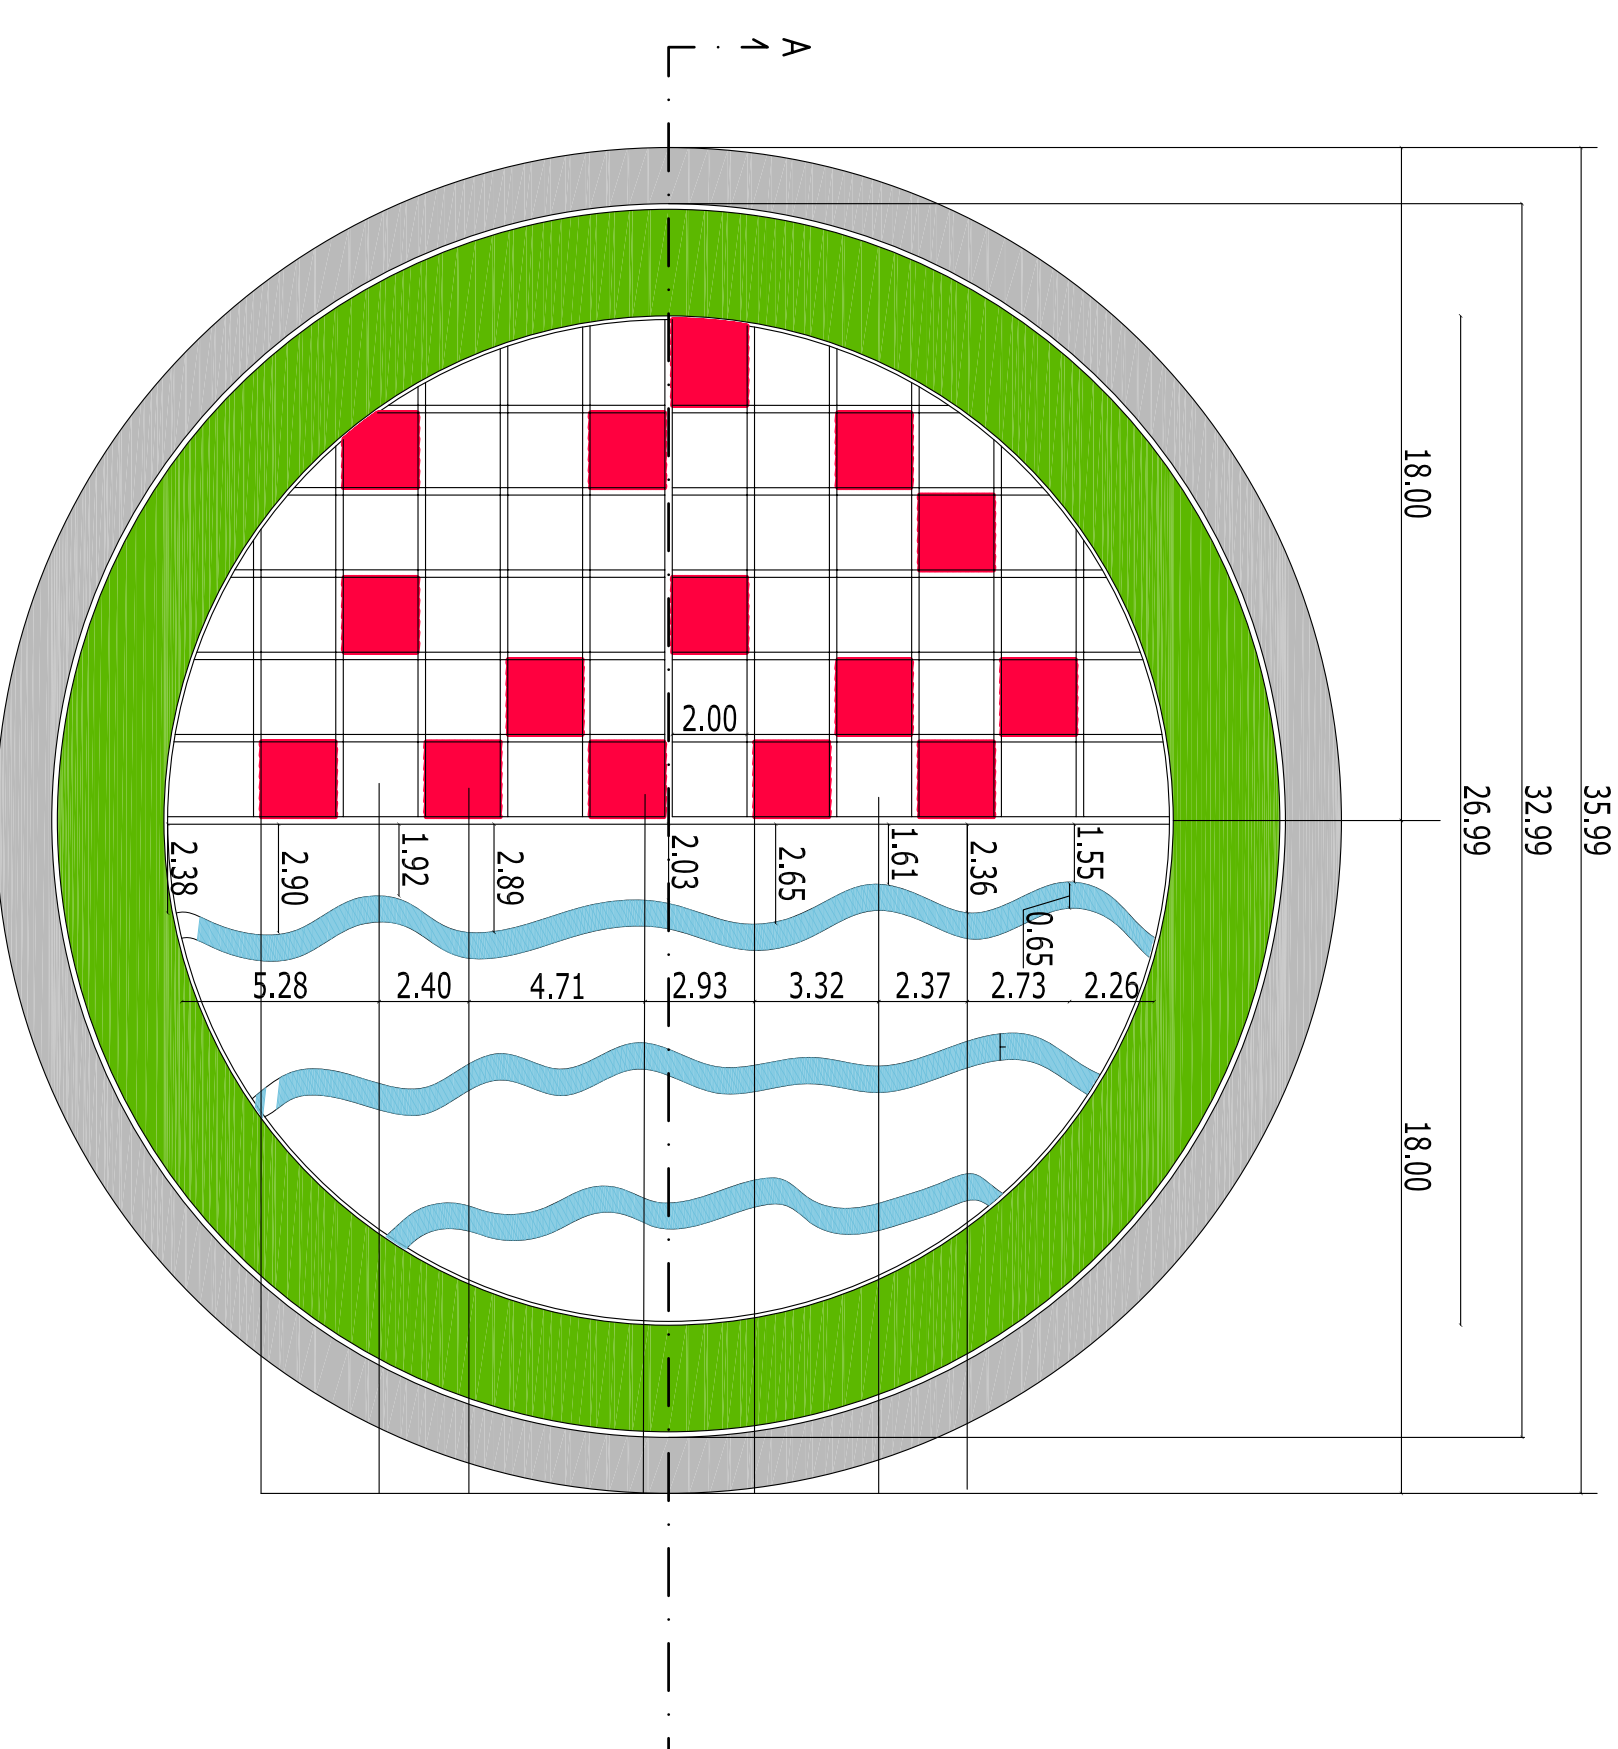

Idea Progettuale

Vista prospettica

