



LAVORI DI MIGLIORAMENTO E ARREDO URBANO
DELLE INTERSEZIONI URBANE REGOLATE A
ROTATORIE

PROGETTO ESECUTIVO

TAVOLA 2a	ELABORATO GRAFICO planimetrico e altimetrico	dis. scala 1:200
STATO DI PROGETTO	Rita Architetto Carbonari Studio di Progettazione e Restauro E-mail: architetto.carbonari@gmail.com Via San Marco 16, 61032 Fano (PU), tel. 0721.895459 fax 0721.895459 C.F. 0368785042849P P.IVA 02183904119	REV. 0

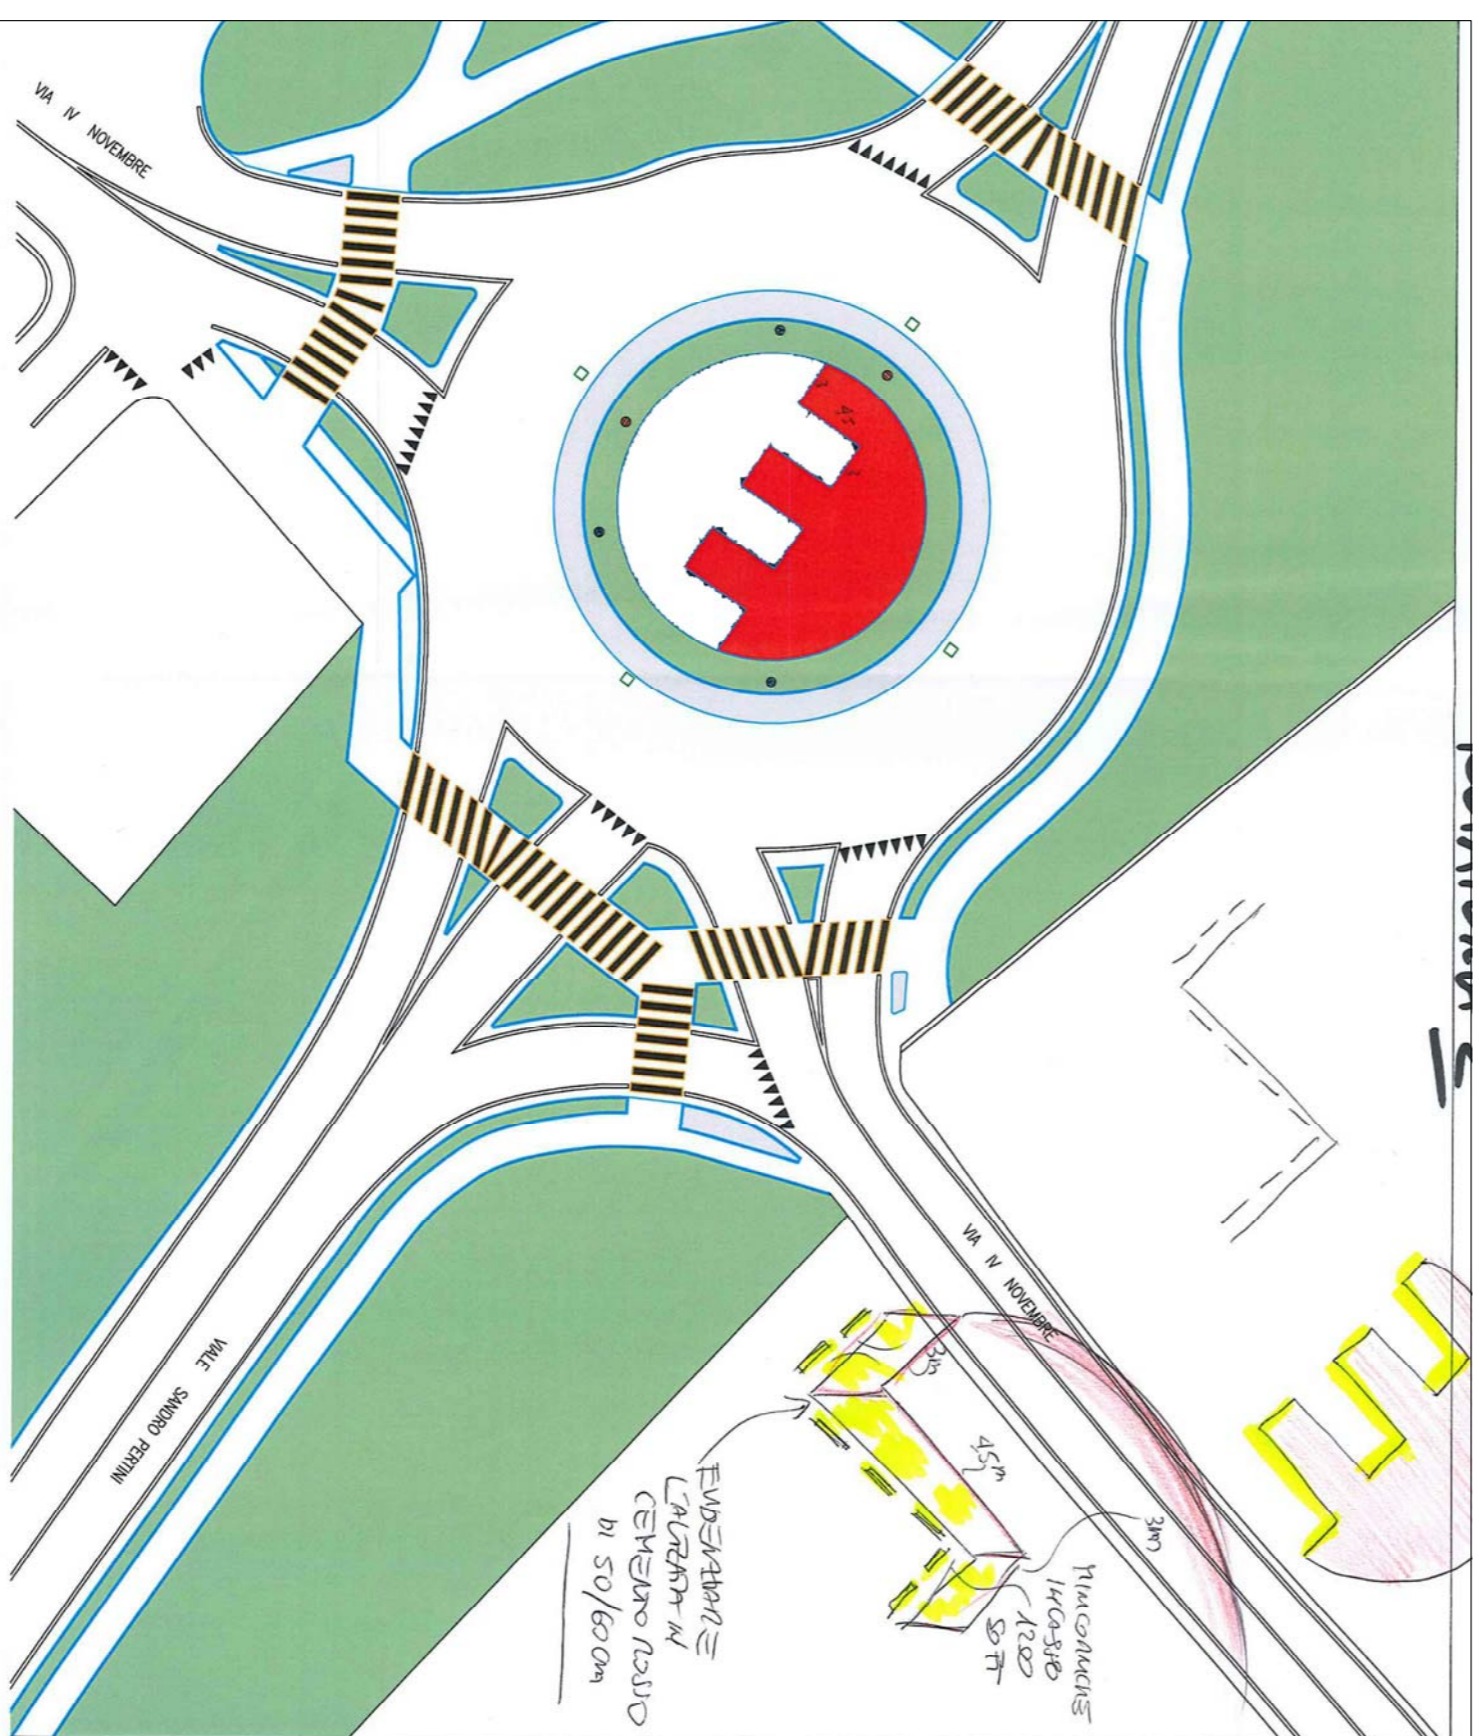

Idea Progettuale Impianto illuminante

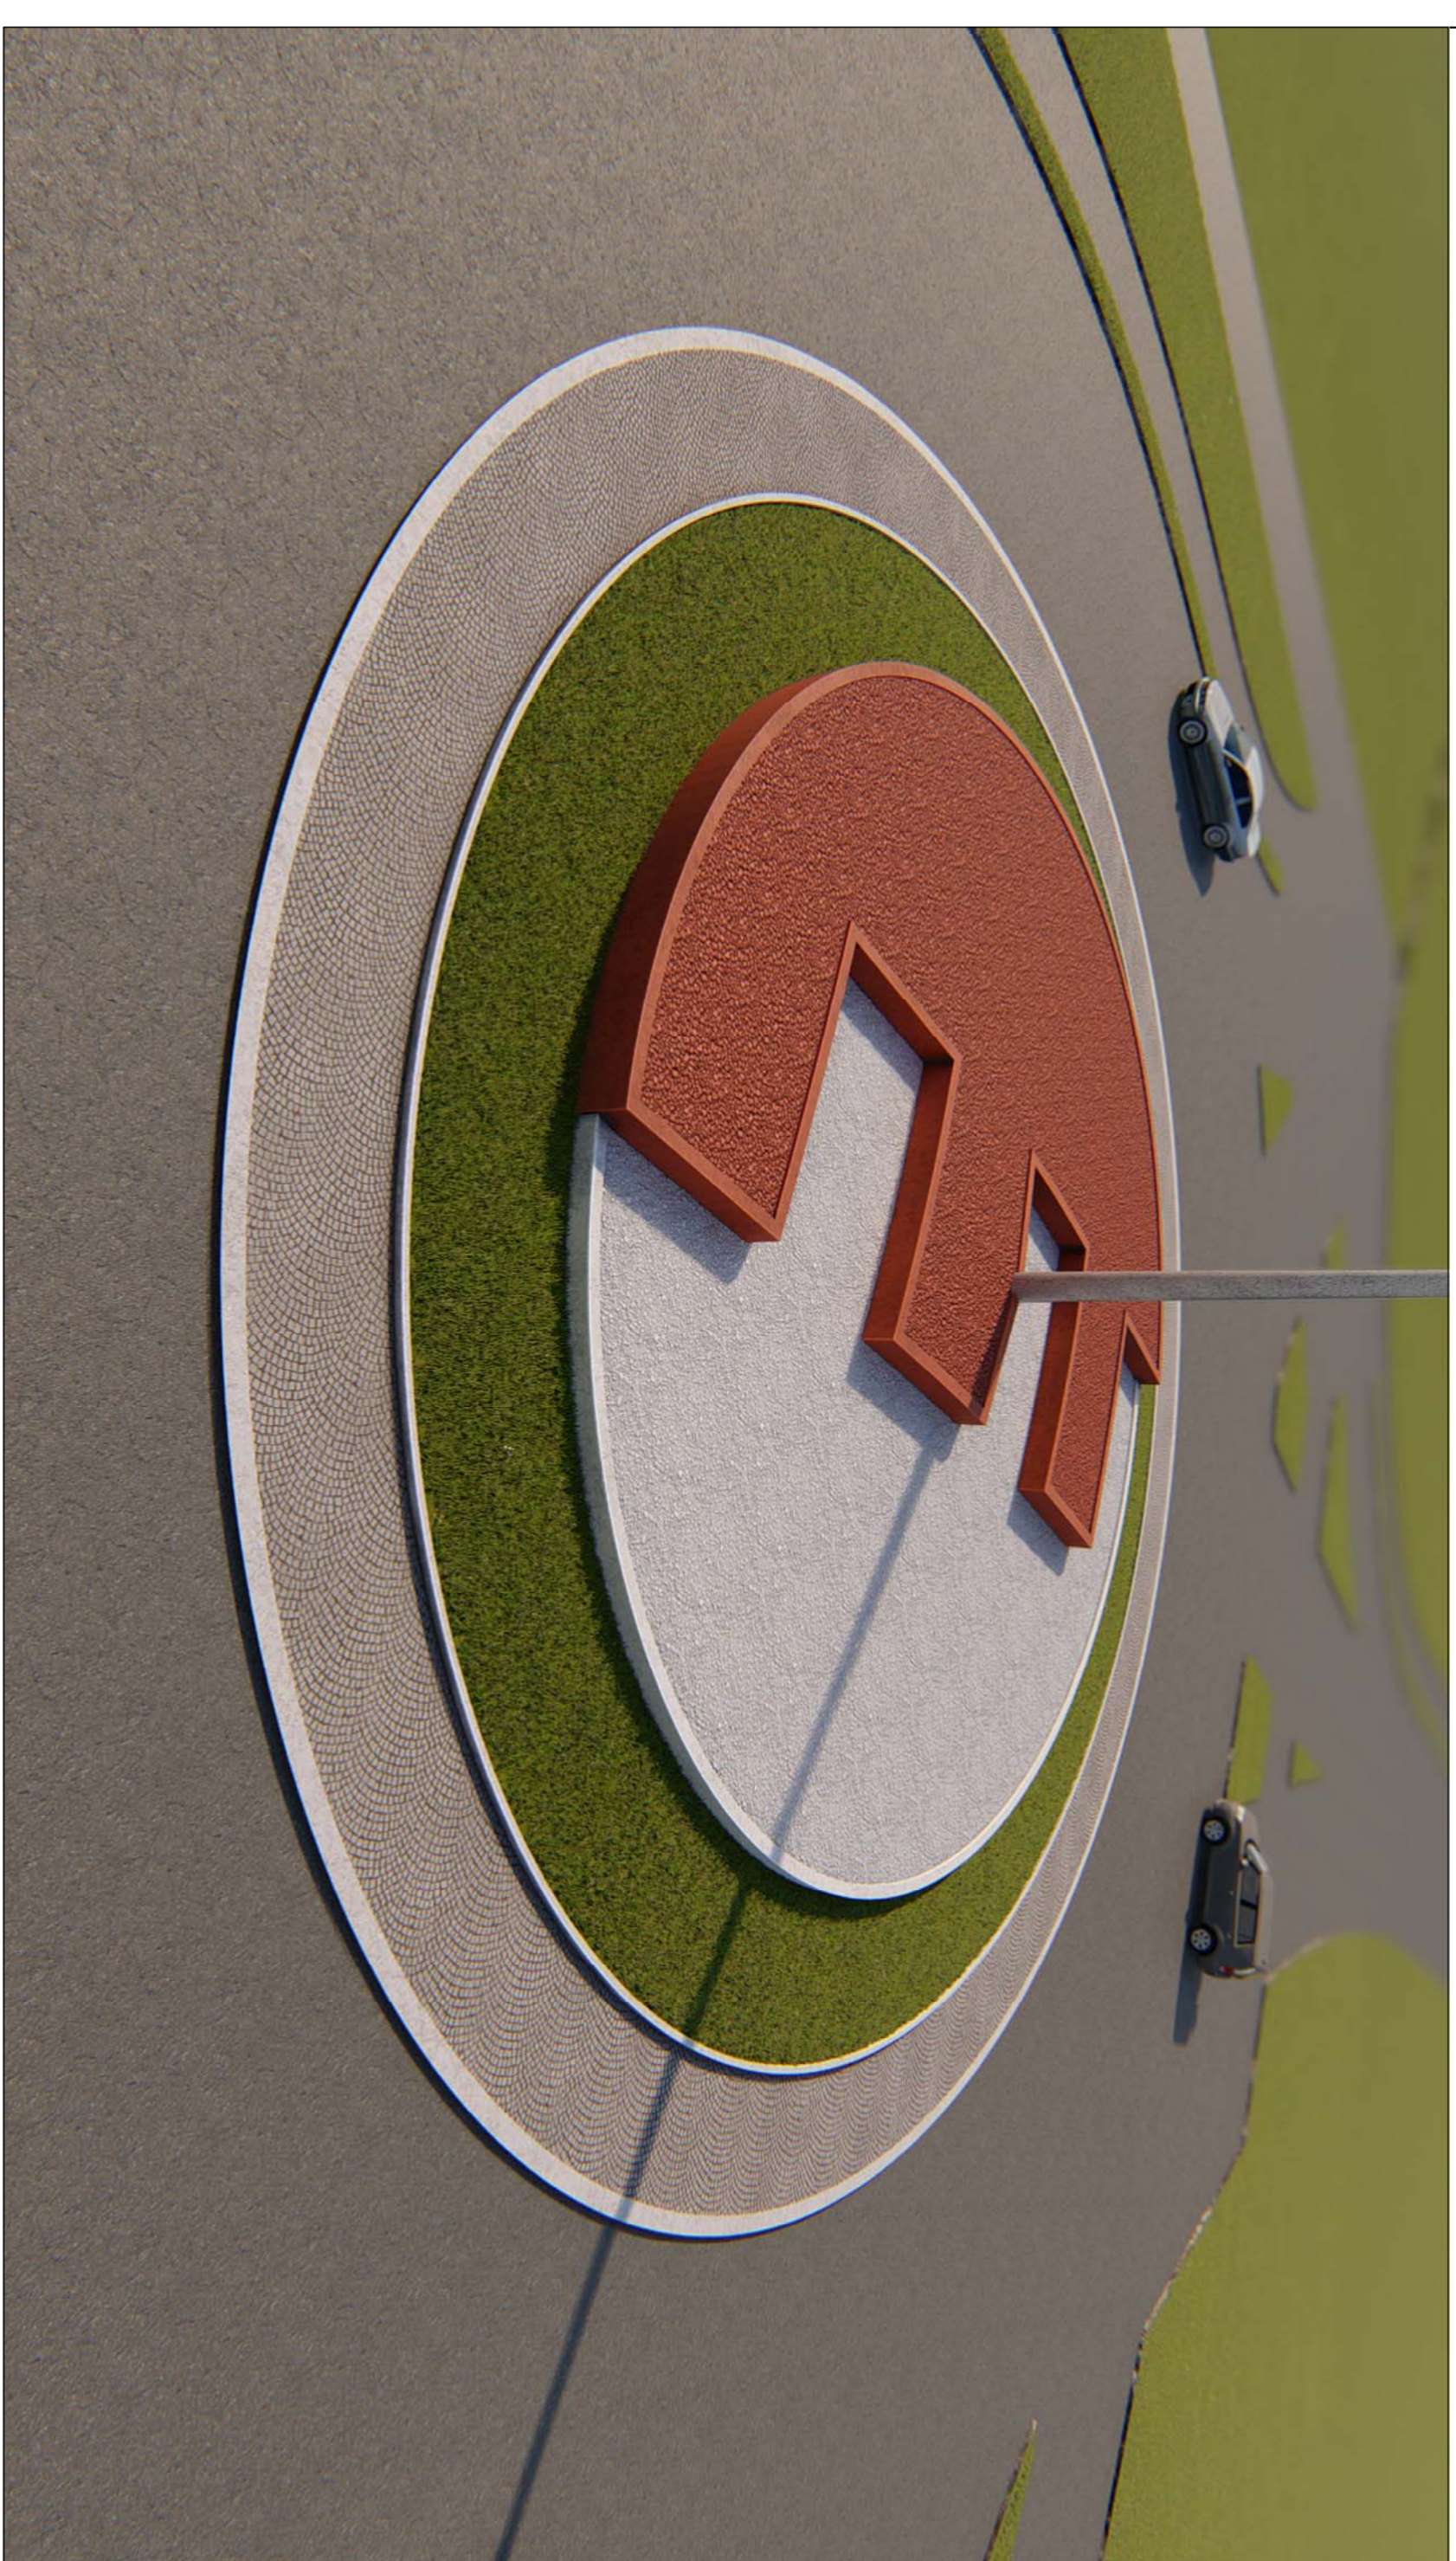

Intersezione strade Via Pertini e Via IV Novembre
Definizione geometrica degli elementi di arredo

