Comune di Fano
Provincia di Pesaro-Urbino

E3.1

PROGETTO ESECUTIVO

OGGETTO :	Miglioramento dei percorsi ciclopedonali di quartiere su un tratto di via G. Soncino
COMMITTENTE :	Comune di Fano - Settore 5° LL.PP. e Urbanistica
TAVOLA :	Planimetria Stato di Progetto, Sez. stradali, segnaletica, P.I. (tratto 1)
SCALA :	1:200, 1:20
DATA :	Dicembre 2018
PROGETTISTI :	Arch. Luca Fornaroli

Via Molise, 6/A
61032 Fano (PU)
Cell.: 333.4979659
e-mail: luca.fornaroli@gmail.com
PEC: luca.fornaroli@archiworldpec.it
P.IVA: 04230880405

LEGENDA SEGNALETICA ORIZZONTALE

STRISCE LONGITUDINALI

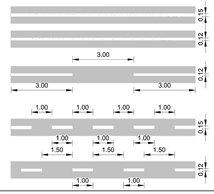

Strisce di margine della carreggiata
Art.141 (Art.40 Cod. Str.)

Strisce di separazione dei sensi di marcia
Art.139 (Art.40 Cod. Str.)

Strisce di separazione dei sensi di marcia e delle corsie di marcia nei tratti con velocità non superiore a 50 km/h o in galleria
Art.139 (Art.40 Cod. Str.)
(Tipo "C" Art.138)

Strisce di margine per interruzione di linee continue in corrispondenza di piazzole o zone di sosta accessi laterali o passi carrabili
Art.141 (Art.40 Cod. Str.)
(Tipo "F" Art.138)

Strisce di guida sulle intersezioni
Art.143 (Art.40 Cod. Str.)
(Tipo "G" Art.138)

ISCRIZIONI SULLA PAVIMENTAZIONE

FRECCE DIREZIONALI art. 147 (art.40 Cod.Str.)
Per strade Tipo E-F
(Figura II 438/b Art.147)

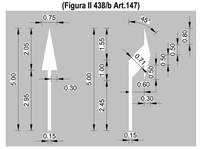

ISCRIZIONE "STOP"
art. 148 (art.40 Cod.Str.)
Su strade Tipo D-E-F con V > 50Km/h
(Figura II 441/b Art.148)

STRISCIA TRASVERSALE
art. 144 (art.40 Cod.Str.)

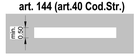

NAVIGATORE

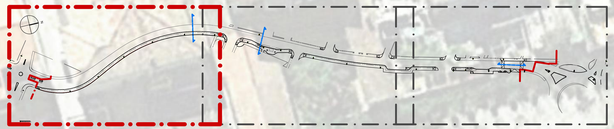

PLANIMETRIA STATO DI PROGETTO (TRATTO 1), SCALA 1:200

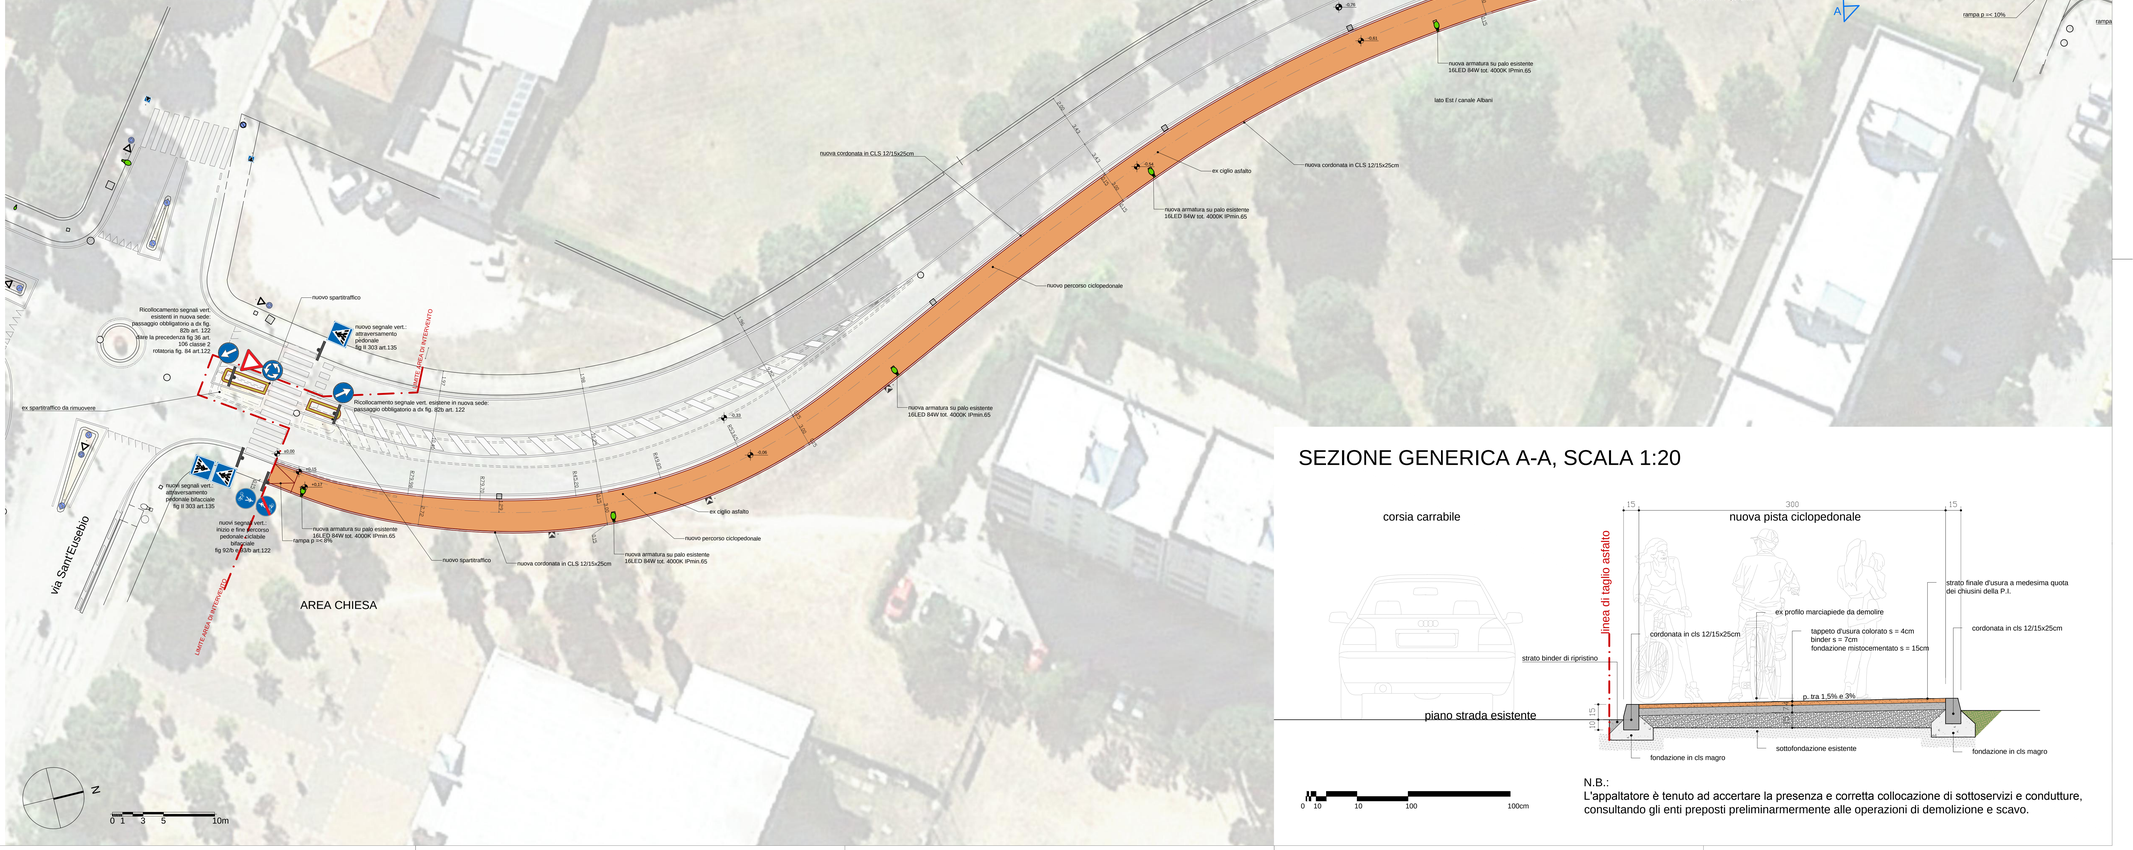

SEZIONE GENERICA A-A, SCALA 1:20

N.B.:
L'appaltatore è tenuto ad accertare la presenza e corretta collocazione di sottoservizi e condutture, consultando gli enti preposti preliminarmermente alle operazioni di demolizione e scavo.

LEGENDA SEGNALETICA VERTICALE

UBICAZIONE SEGNALI LATERALI Scala 1:50
Art.81 (Art.39 Cod. Str.)

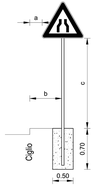

$0.30 \leq a \leq 1.00$
$b \geq 0.50$
$0.60 \leq c \leq 2.20$
$c \geq 2.20$ in caso di transito pedonale

DIMENSIONI DELLA SEGNALETICA VERTICALE
Tipo: NORMALI

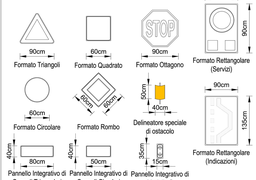

NOTA 1: I PANNELLI INTEGRATIVI SARANNO CONFORMI PER FORMA, DIMENSIONE E COLORE A QUANTO PREVISTO NEL D.P.R. DEL 16.12.1992 n°495 E SUCCESSIVE MODIFICHE E INTEGRAZIONI

NOTA 2: PELLICOLE SERIGRAFATE PER DISCHI E TRIANGOLI PELLICOLE NON RIFLETTENTI PER PANNELLI INTEGRATIVI ALLUMINIO 25/10 PER DISCHI TRIANGOLI E PANNELLI INTEGRATIVI

NOTA 3: LE DIMENSIONI DEI CARTELLI SOPRA RIPORTATE SONO DA CONSIDERARSI VALIDE A MENO DI DIVERSE INDICAZIONI NEGLI ELABORATI SPECIFICI

NOTA 4: PER LE DIMENSIONI DEI CARTELLI NON PRESENTI IN LEGENDA SI RIMANDA AGLI ELABORATI SPECIFICI