


ACCESSO DI SERVIZIO

ACCESSO PEDONALE

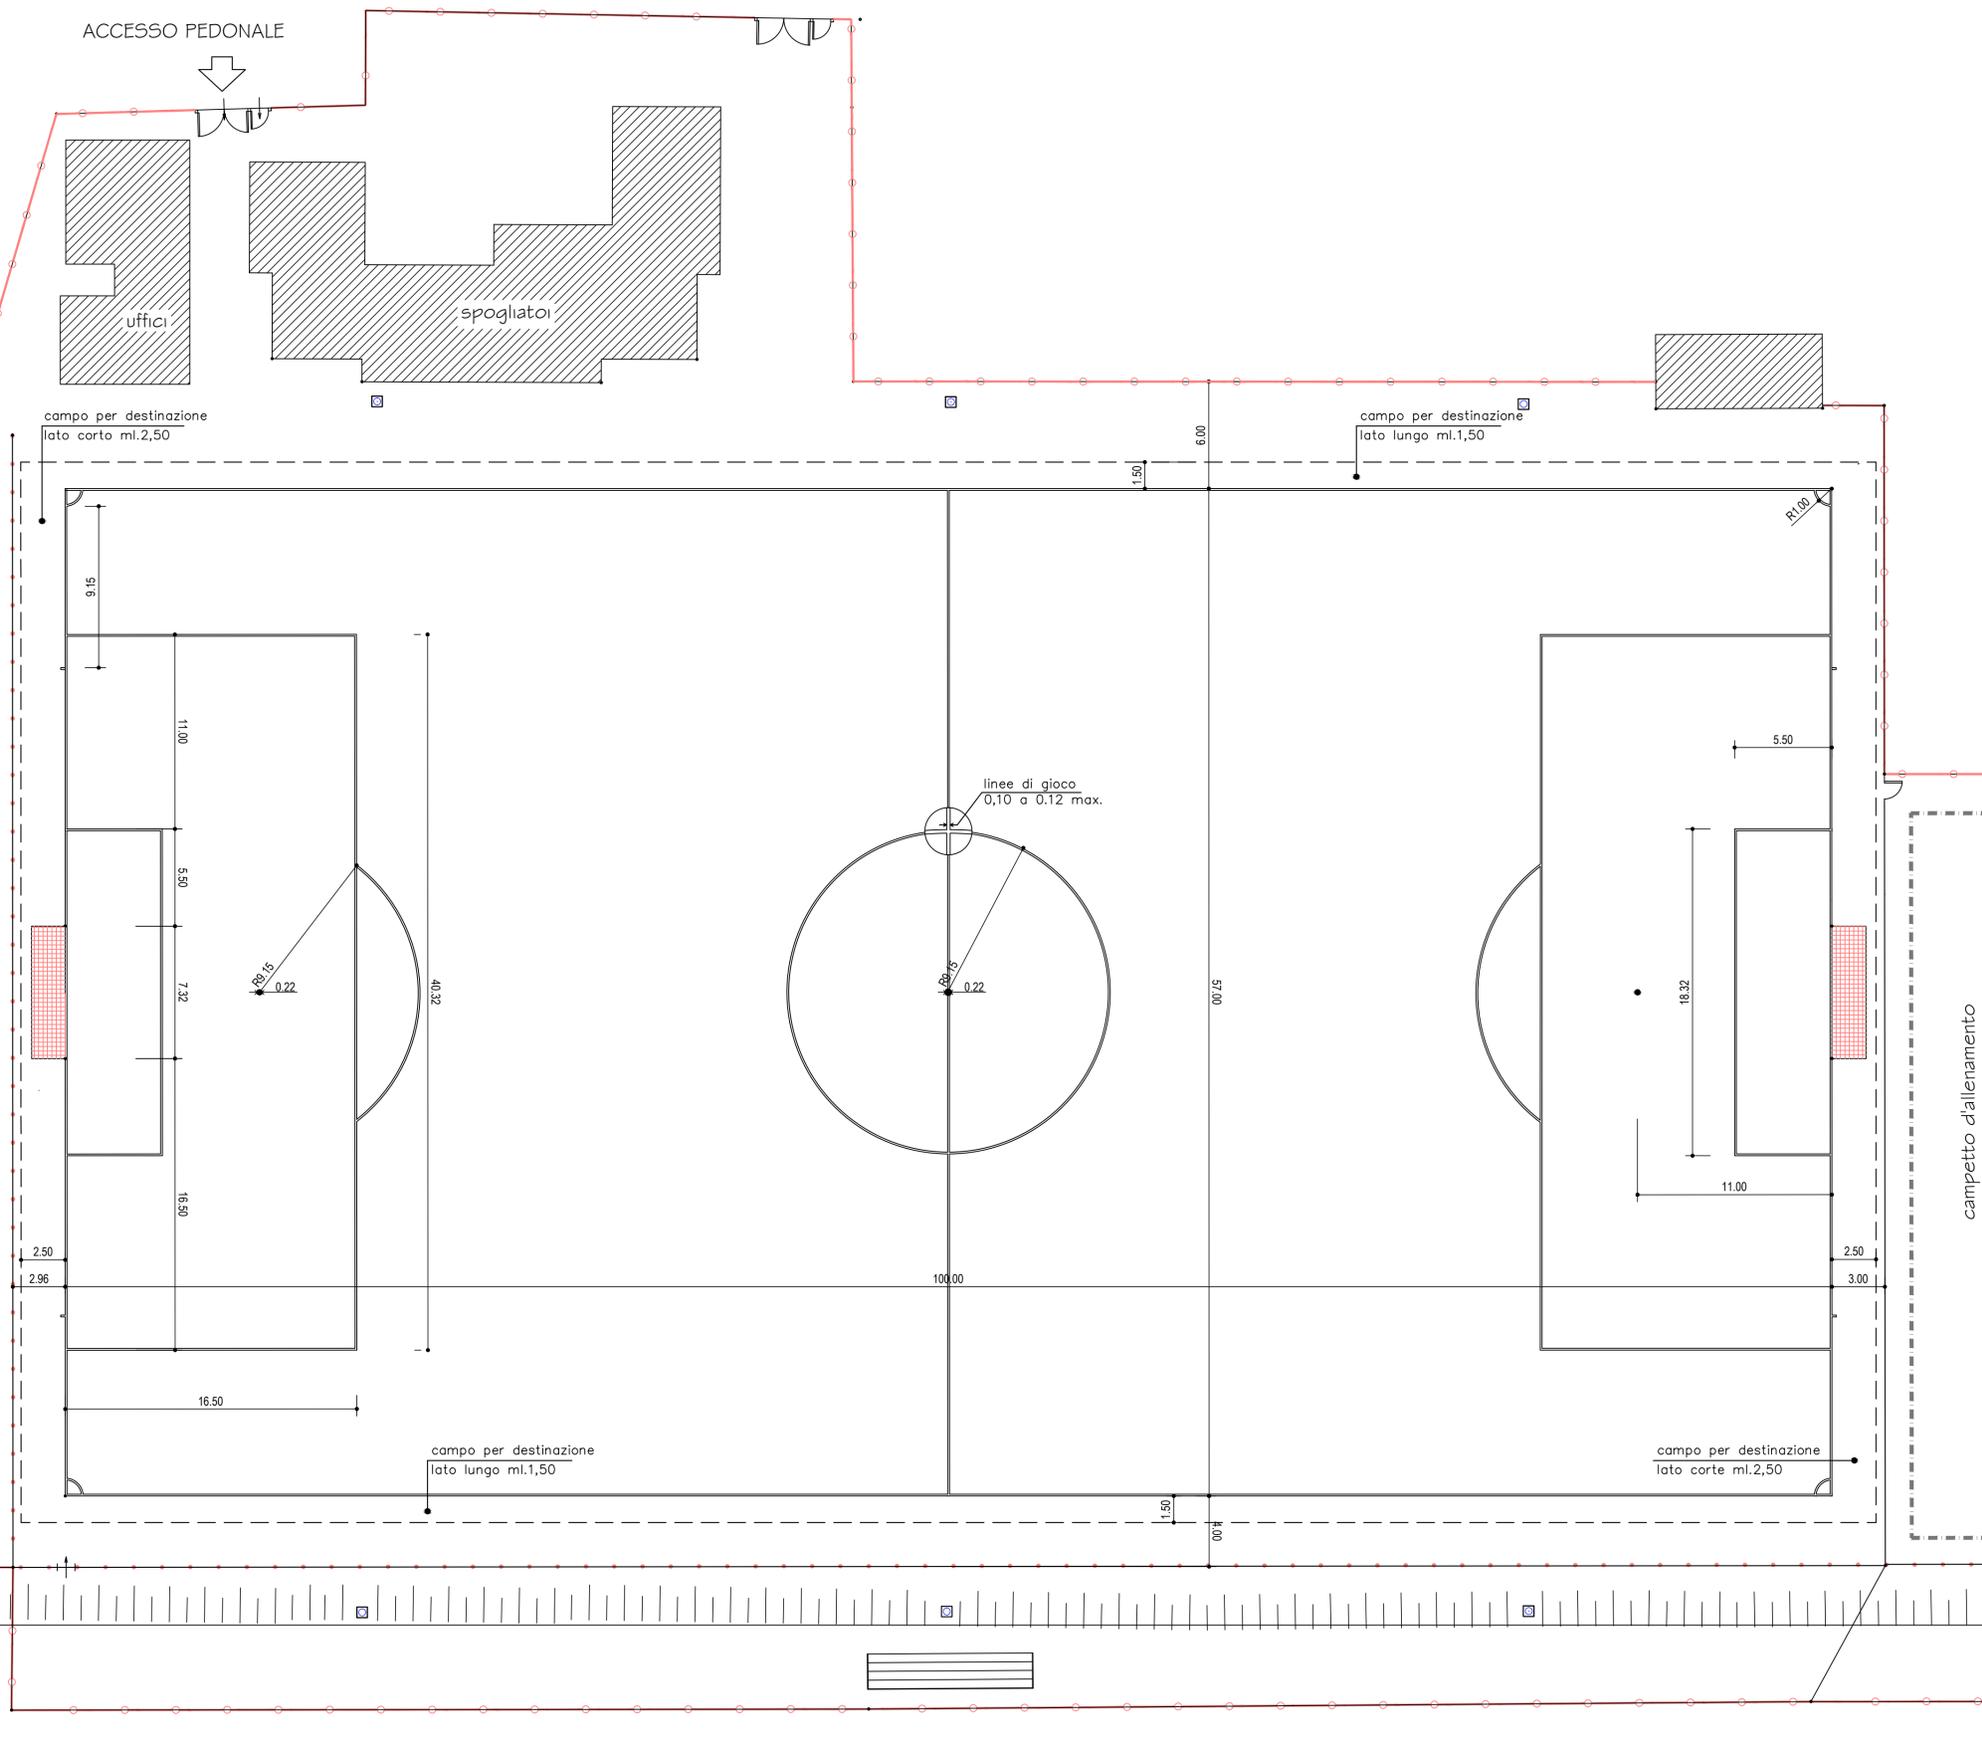

# COMUNE DI FANO

(PROVINCIA DI PESARO-URBINO)

PROGETTO PER LA RIQUALIFICAZIONE DEL CAMPO DA CALCIO  
"VITTORIO DEL CURTO" IN ZONA VALLATO DI FANO.  
(CUP: E37H21006000004 - CUI: L00127440410202100024)

## PROGETTO ESECUTIVO

ADEGUATO AI SENSI DEL D.L. 50/22 DEL 17/05/2022  
AGGIORNATO AL PREZZARIO REGIONALE INFRANNUALE APPROVATO CON DELIBERA DI  
GIUNTA REGIONALE N. 1001 DEL 01/08/2022

SPAZIO RISERVATO AGLI UFFICI

RIF. CATASTALI:

C. T. Foglio 37 Particella 619

COMMITTENTE:

COMUNE DI FANO


ELABORATI (STATO DI FATTO):

Dimensionamento terreno  
di giuoco

TAVOLA: 3

SCALA 1:200

DATA: 08/09/2022

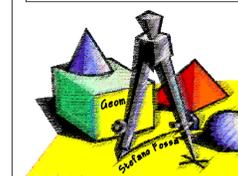

PROGETTISTA:

Geometra  
FOSSA STEFANO  
C.F.: FSS SFN 81R05 D488L

ISCRITTO ALL'ALBO DEI GEOMETRI  
DELLA PROVINCIA DI PESARO-URBINO  
AL N. 1682

(timbro e firma)