


ACCESSO DI SERVIZIO

ACCESSO PEDONALE

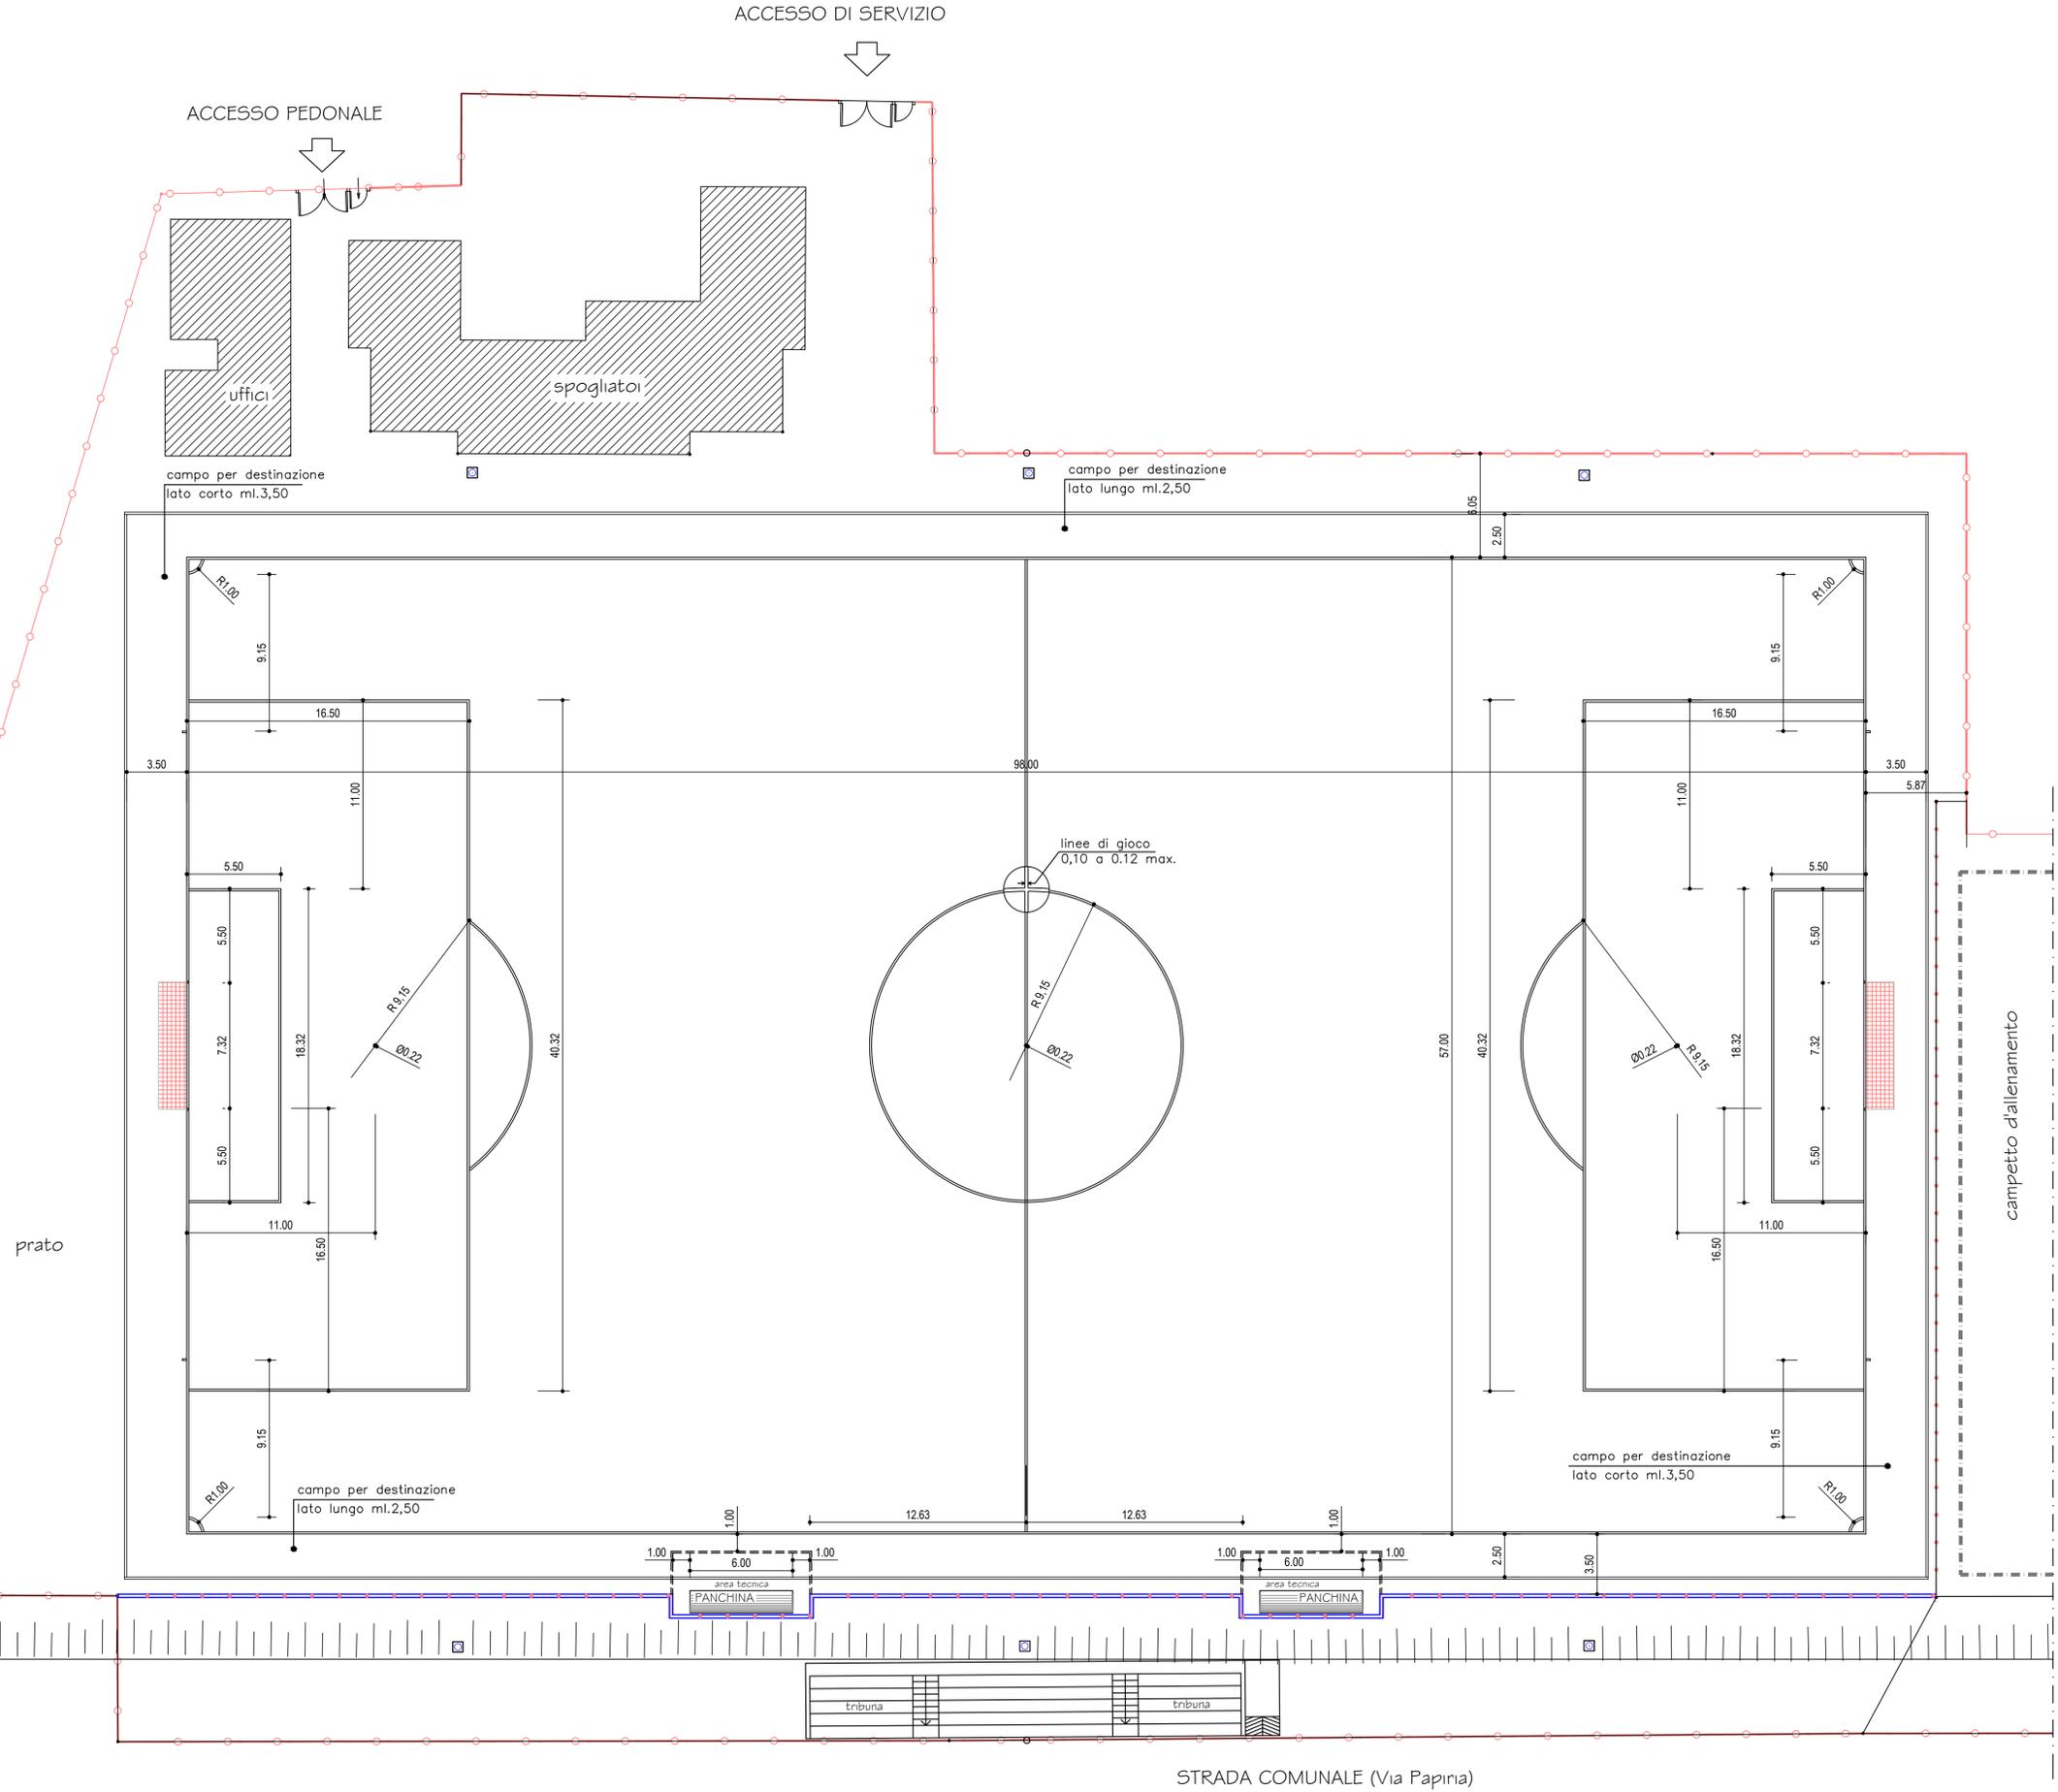

COMUNE DI FANO

(PROVINCIA DI PESARO-URBINO)

PROGETTO PER LA RIQUALIFICAZIONE DEL CAMPO DA CALCIO
"VITTORIO DEL CURTO" IN ZONA VALLATO DI FANO.

(CUP: E37H21006000004 - CUI: L00127440410202100024)

PROGETTO ESECUTIVO

ADEGUATO AI SENSI DEL D.L. 50/22 DEL 17/05/2022
AGGIORNATO AL PREZZARIO REGIONALE INFRANNUALE APPROVATO CON DELIBERA DI
GIUNTA REGIONALE N. 1001 DEL 01/08/2022

SPAZIO RISERVATO AGLI UFFICI

RIF. CATASTALI:
C. T. Foglio 37 Particella 619


COMMITTENTE:
COMUNE DI FANO

ELABORATI (STATO DI PROGETTO):
Dimensionamento terreno
di gioco

TAVOLA: 8

SCALA 1:200

DATA: 08/09/2022

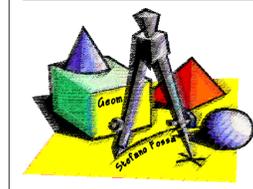

PROGETTISTA:
Geom.
FOSSA STEFANO
C.F.: FSS SFN 81R05 D488L

ISCRITTO ALL'ALBO DEI GEOMETRI
DELLA PROVINCIA DI PESARO-URBINO
AL N. 1682

(timbro e firma)