COMUNE DI FANO - Provincia di Pesaro Urbino
Settore Lavori Pubblici - U.O.C. Coordinamento e Programmazione LL.PP.

INTERVENTI DI RIQUALIFICAZIONE DEL CENTRO STORICO: P.ZZA MARCOLINI

PROGETTO ESECUTIVO

CUI: L00127440410201900036 CUP E33D18000380004

PROGETTO FINANZIATO CON I FONDI EUROPEI
PNRR: M2C4: Tutela del territorio e della risorsa idrica - I2.2:Interventi per la resilienza, la valorizzazione del territorio e l'efficienza energetica dei Comuni

Progetto : Dott.Arch. Pamela Lisotta
R.U.P : Geom. Mario Silvestrini

PLANIMETRIE E DETTAGLI

TAV. 1
Scala : Varia

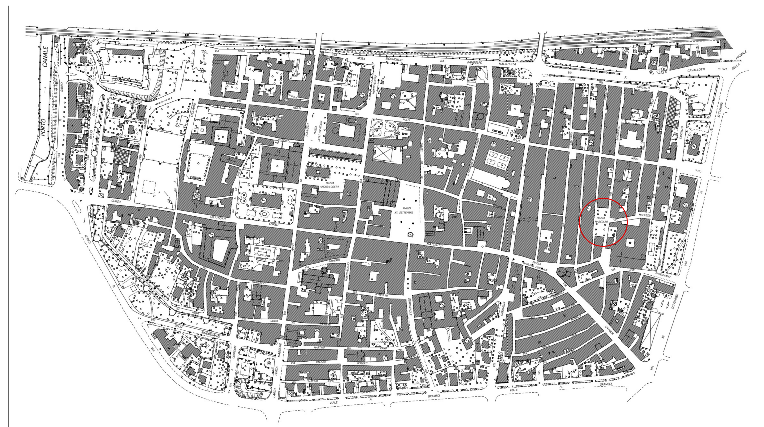

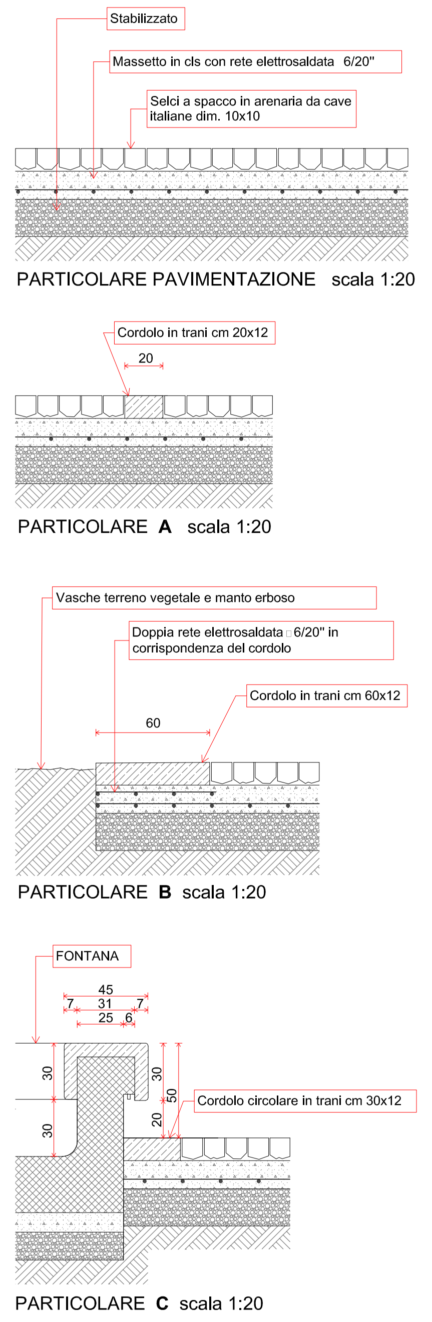

PARTICOLARE PAVIMENTAZIONE scala 1:20

PARTICOLARE A scala 1:20

PARTICOLARE B scala 1:20

PARTICOLARE C scala 1:20

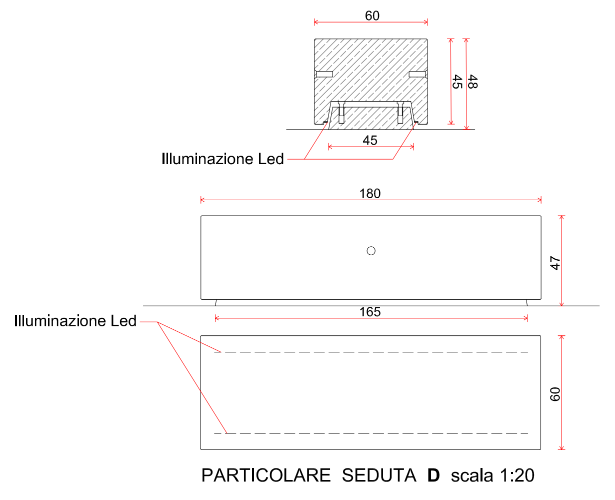

PARTICOLARE SEDUTA D scala 1:20

PARTICOLARE BORDURA AIUOLA

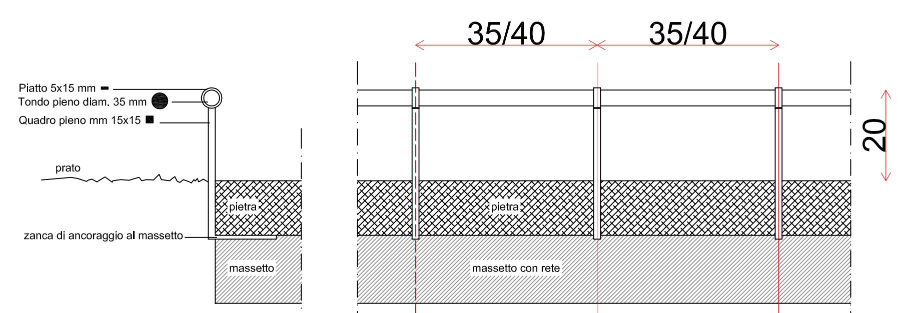

FIANCO

PROSPETTO

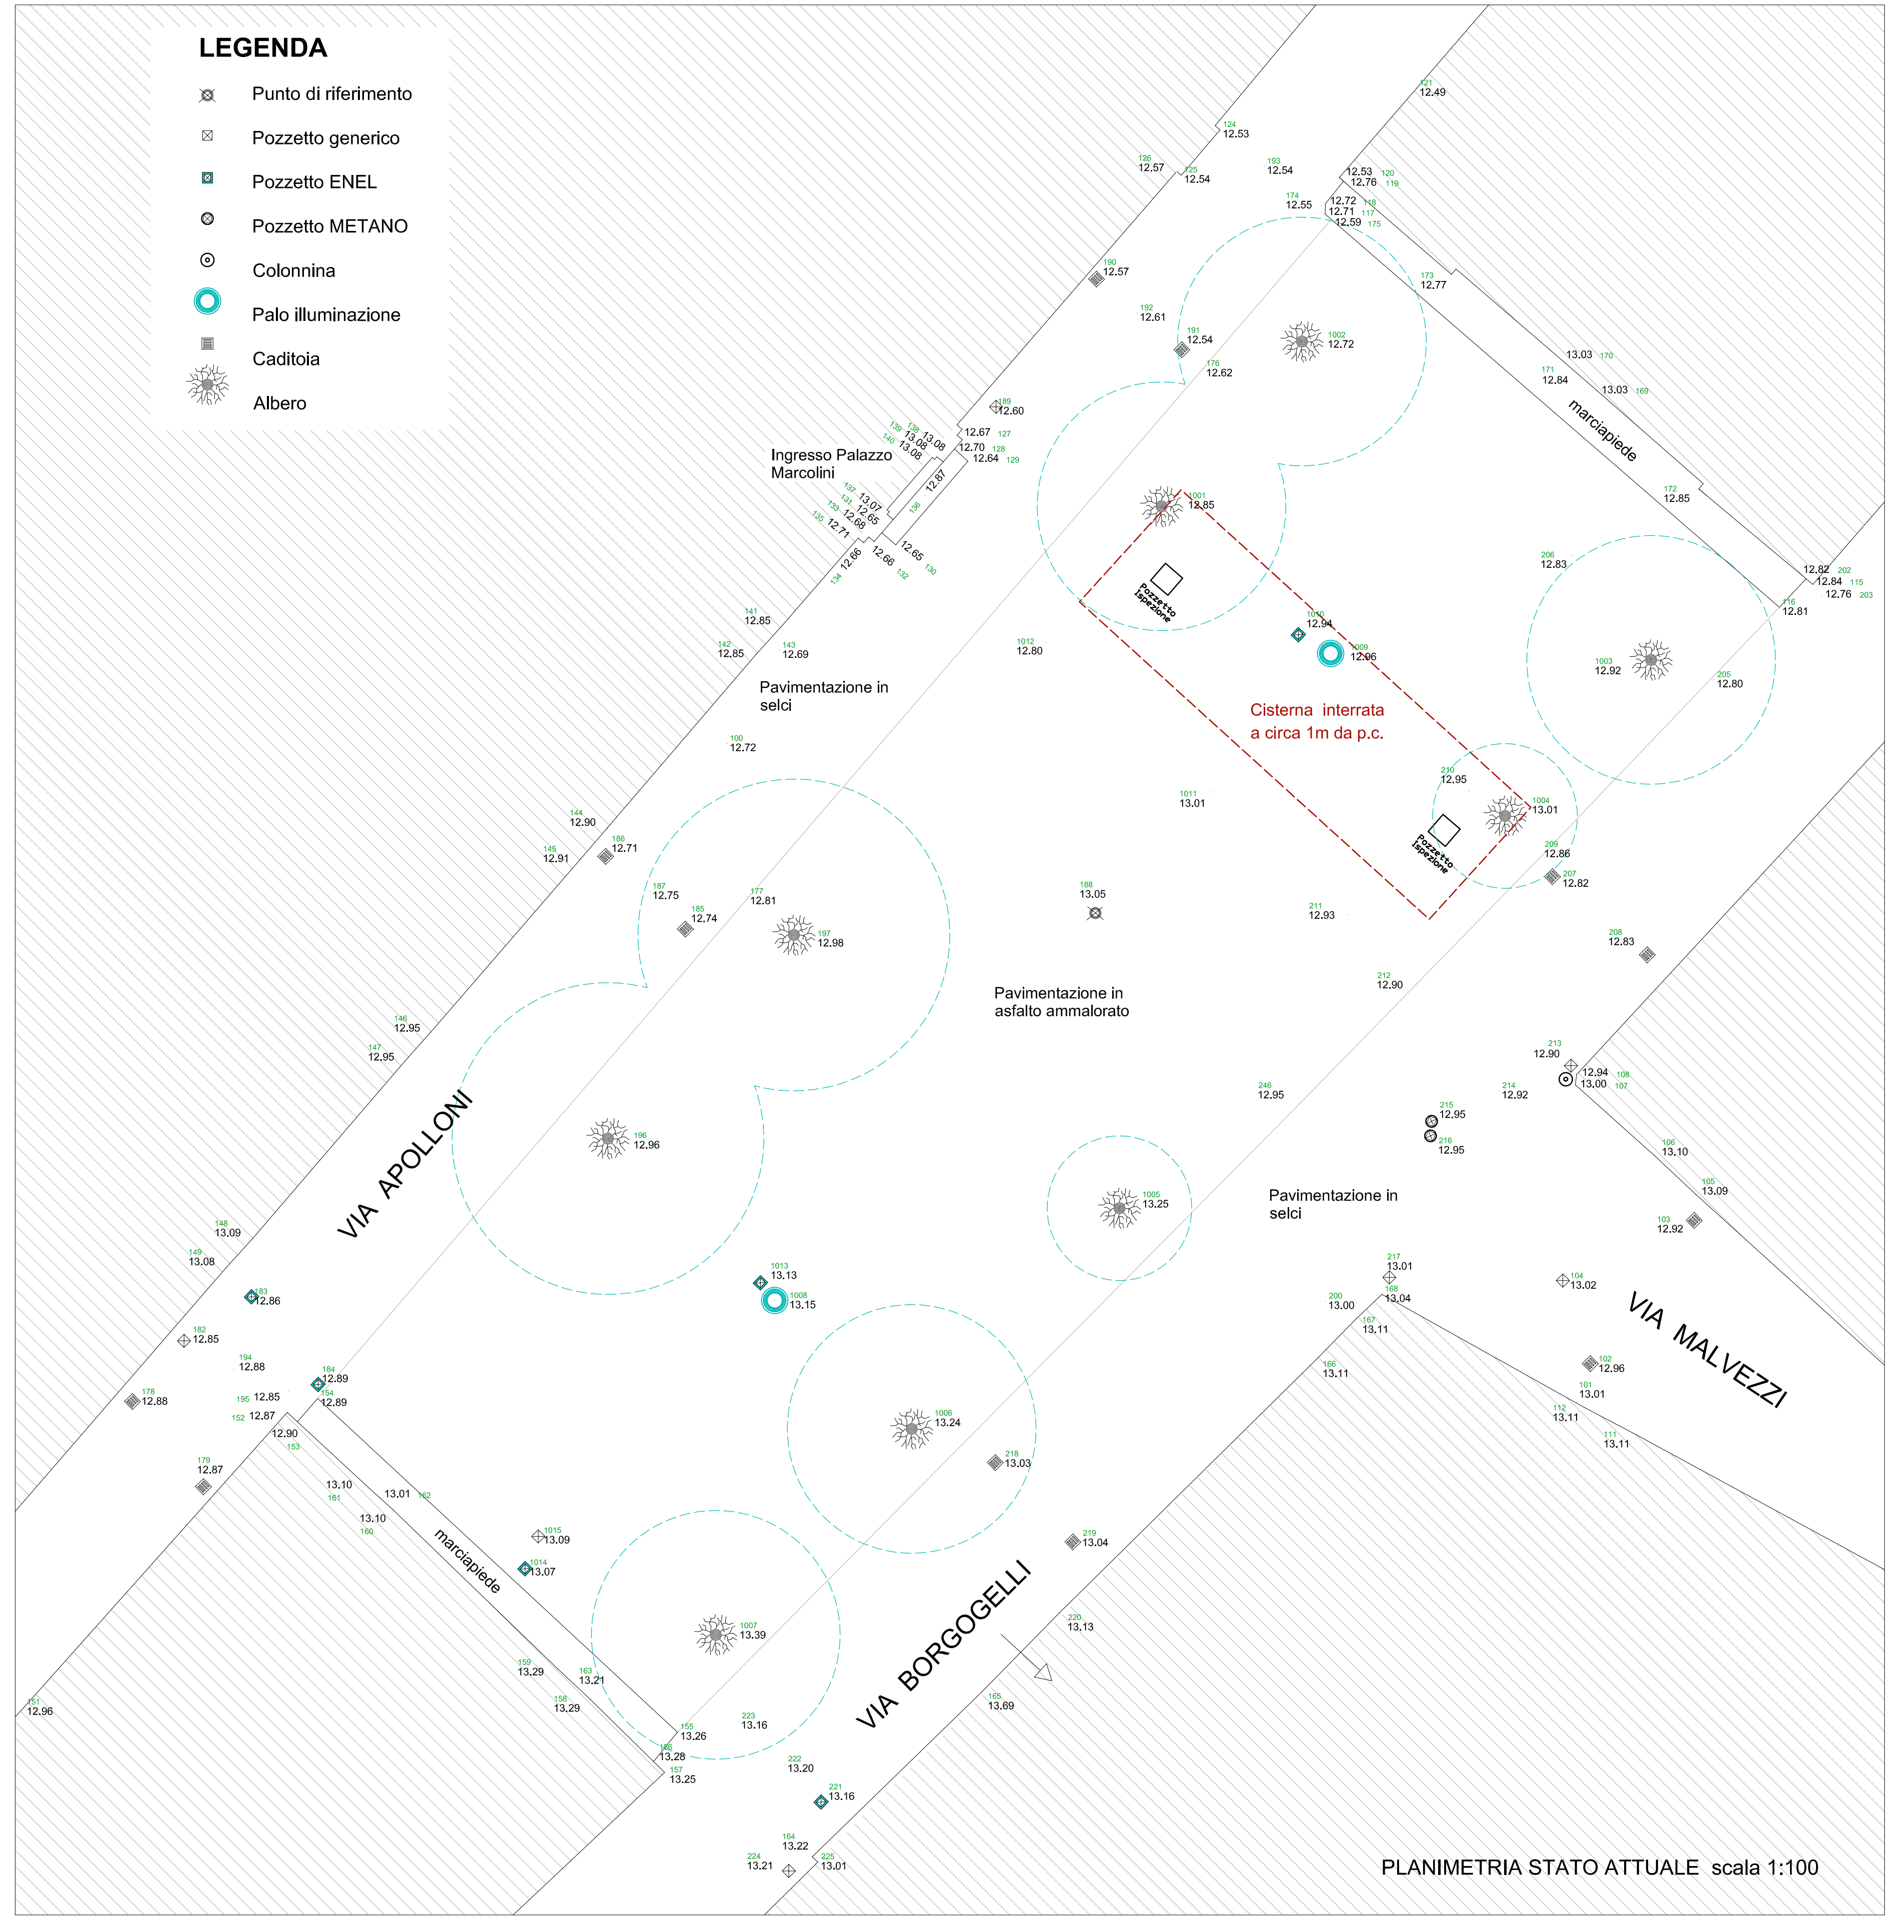

PLANIMETRIA STATO ATTUALE scala 1:100

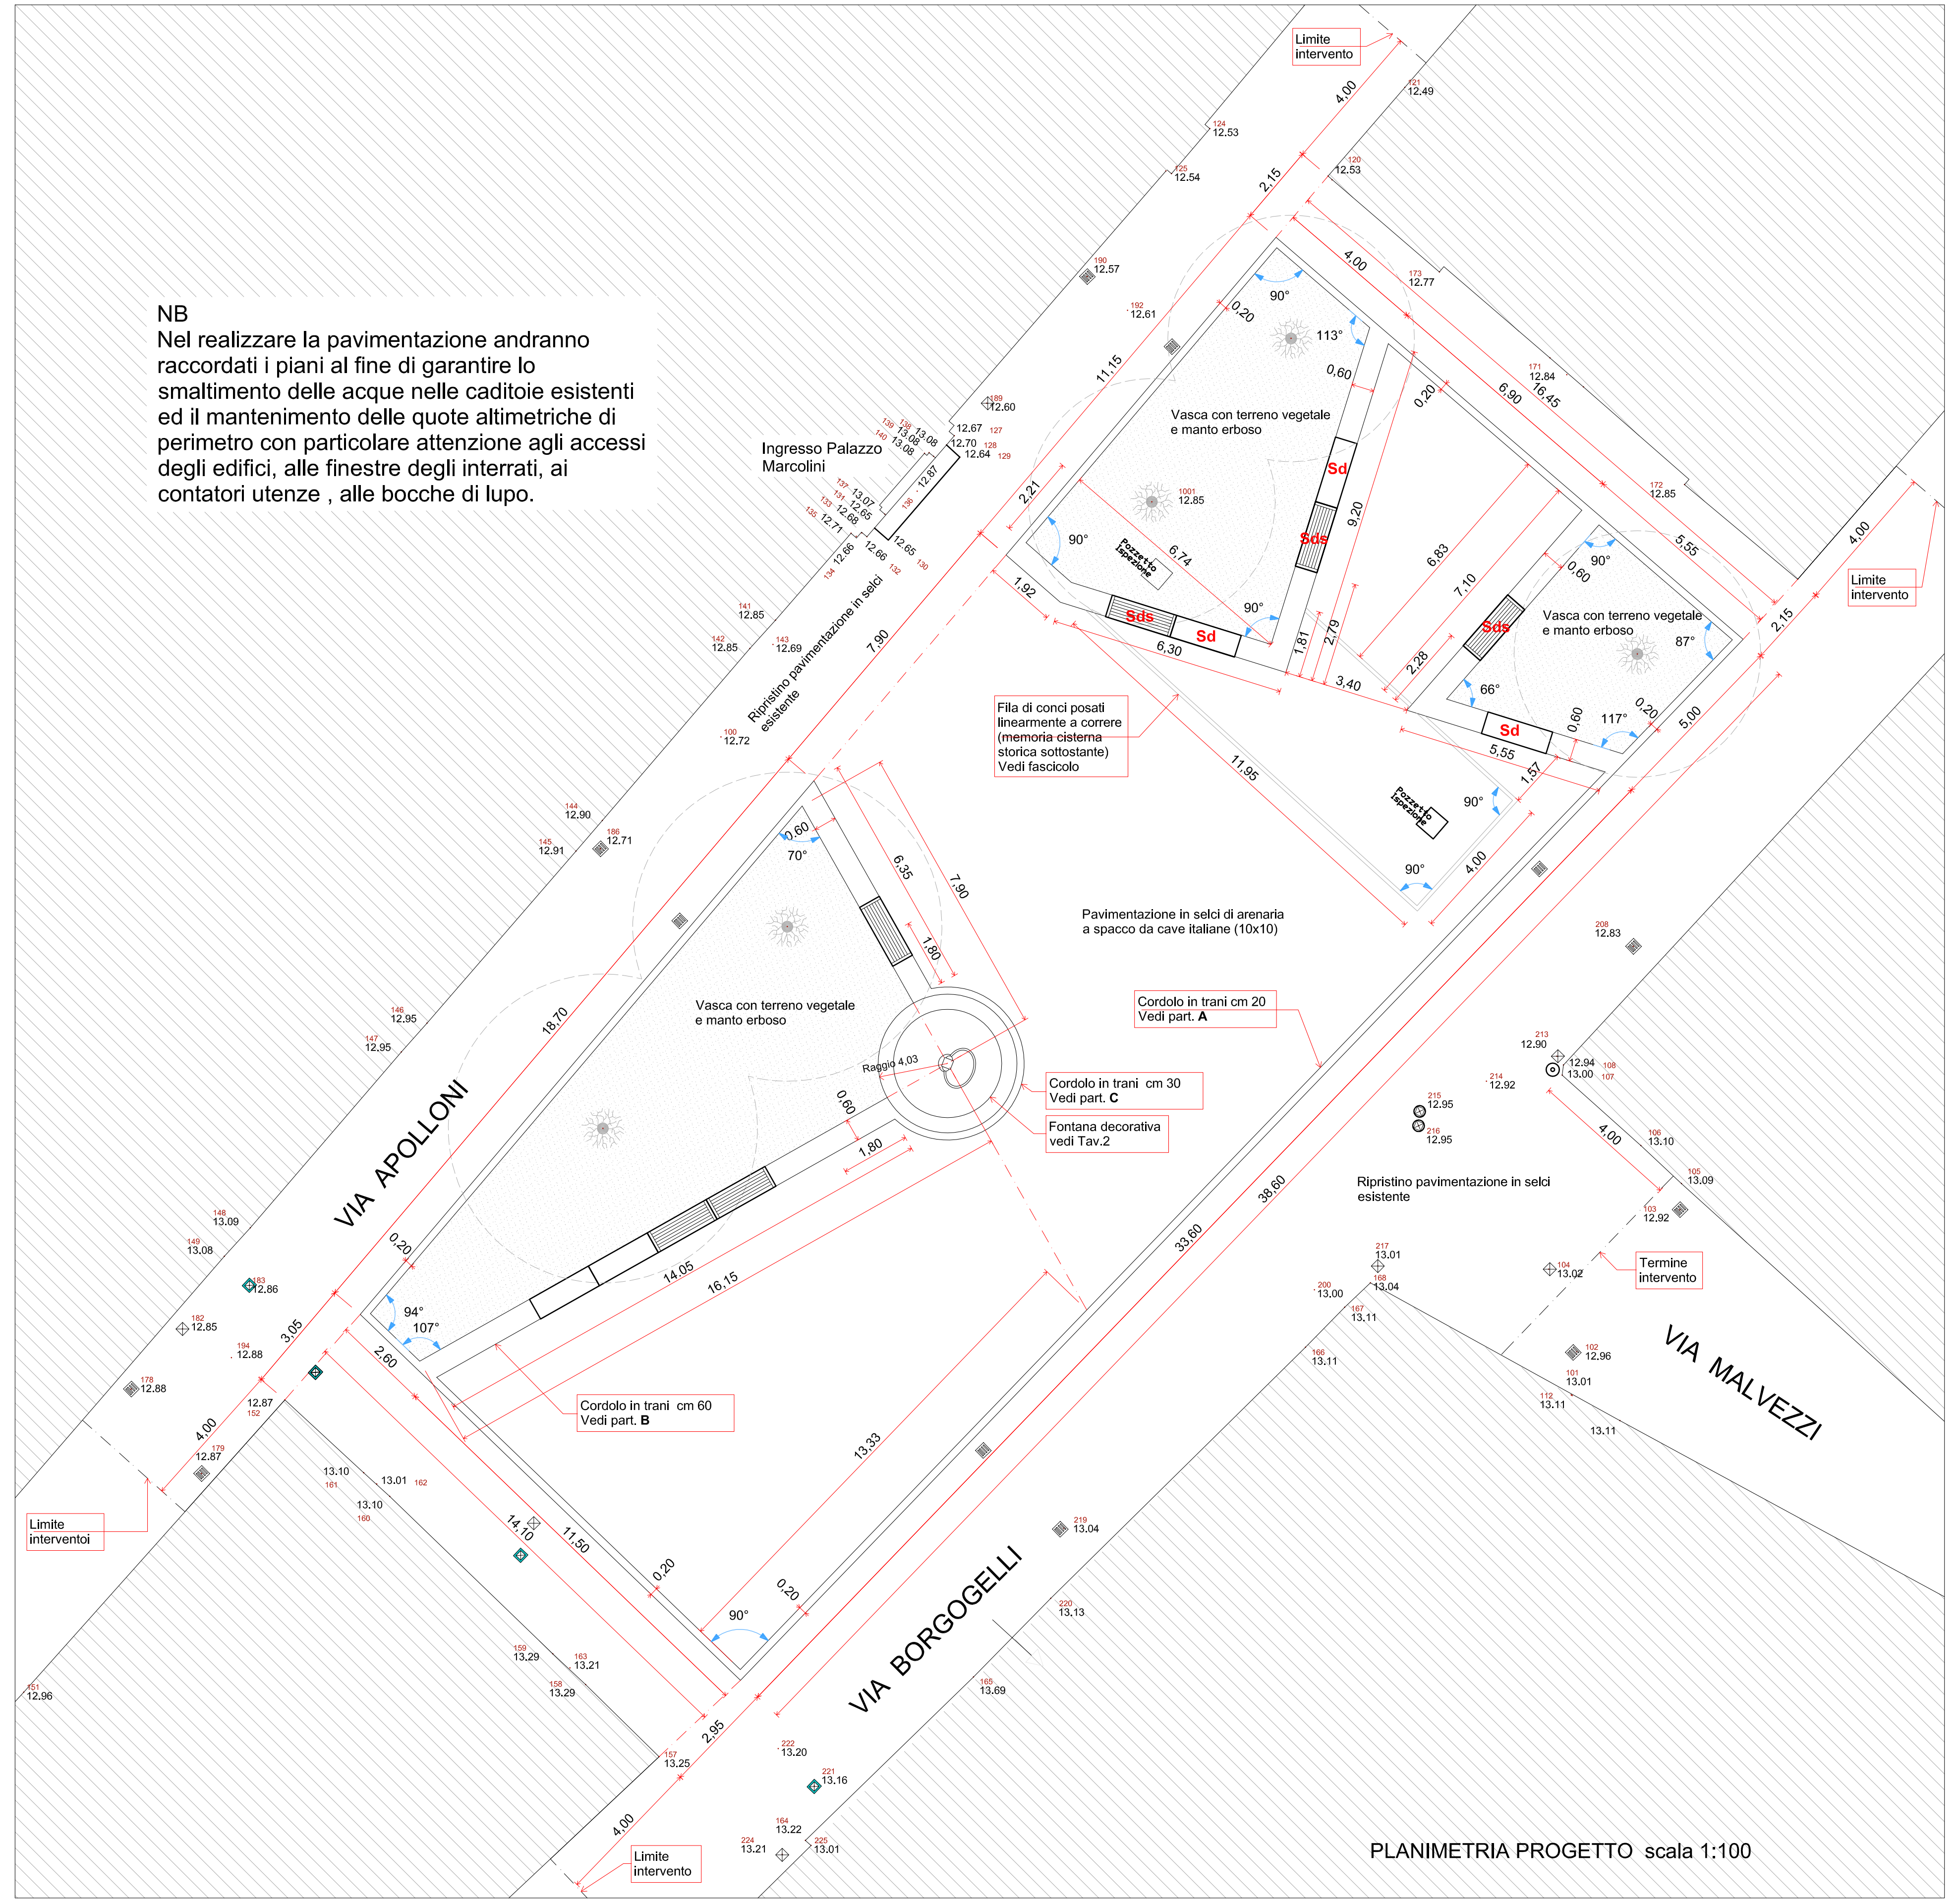

PLANIMETRIA PROGETTO scala 1:100

PLANIMETRIA ARREDI scala 1:100