

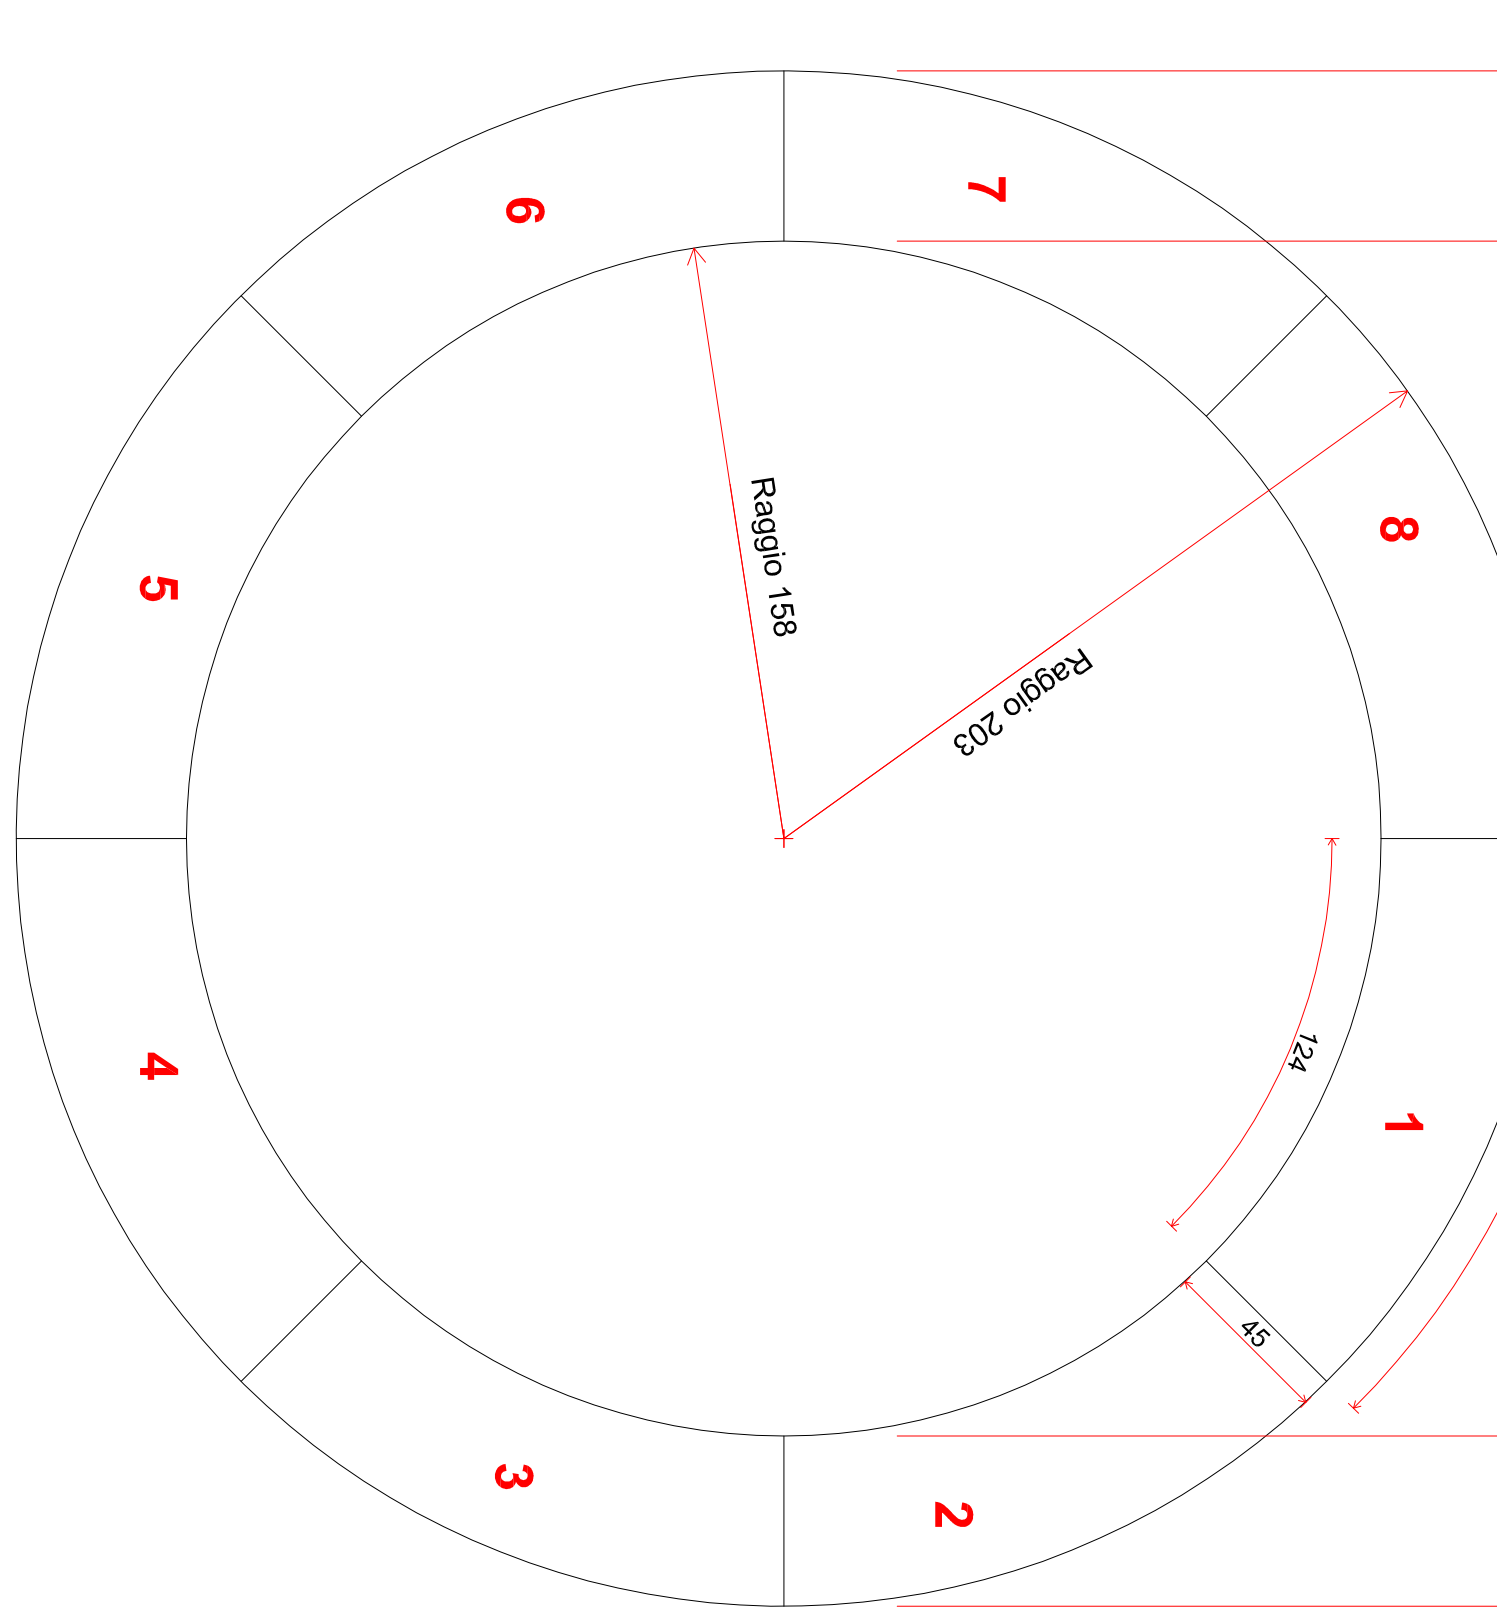


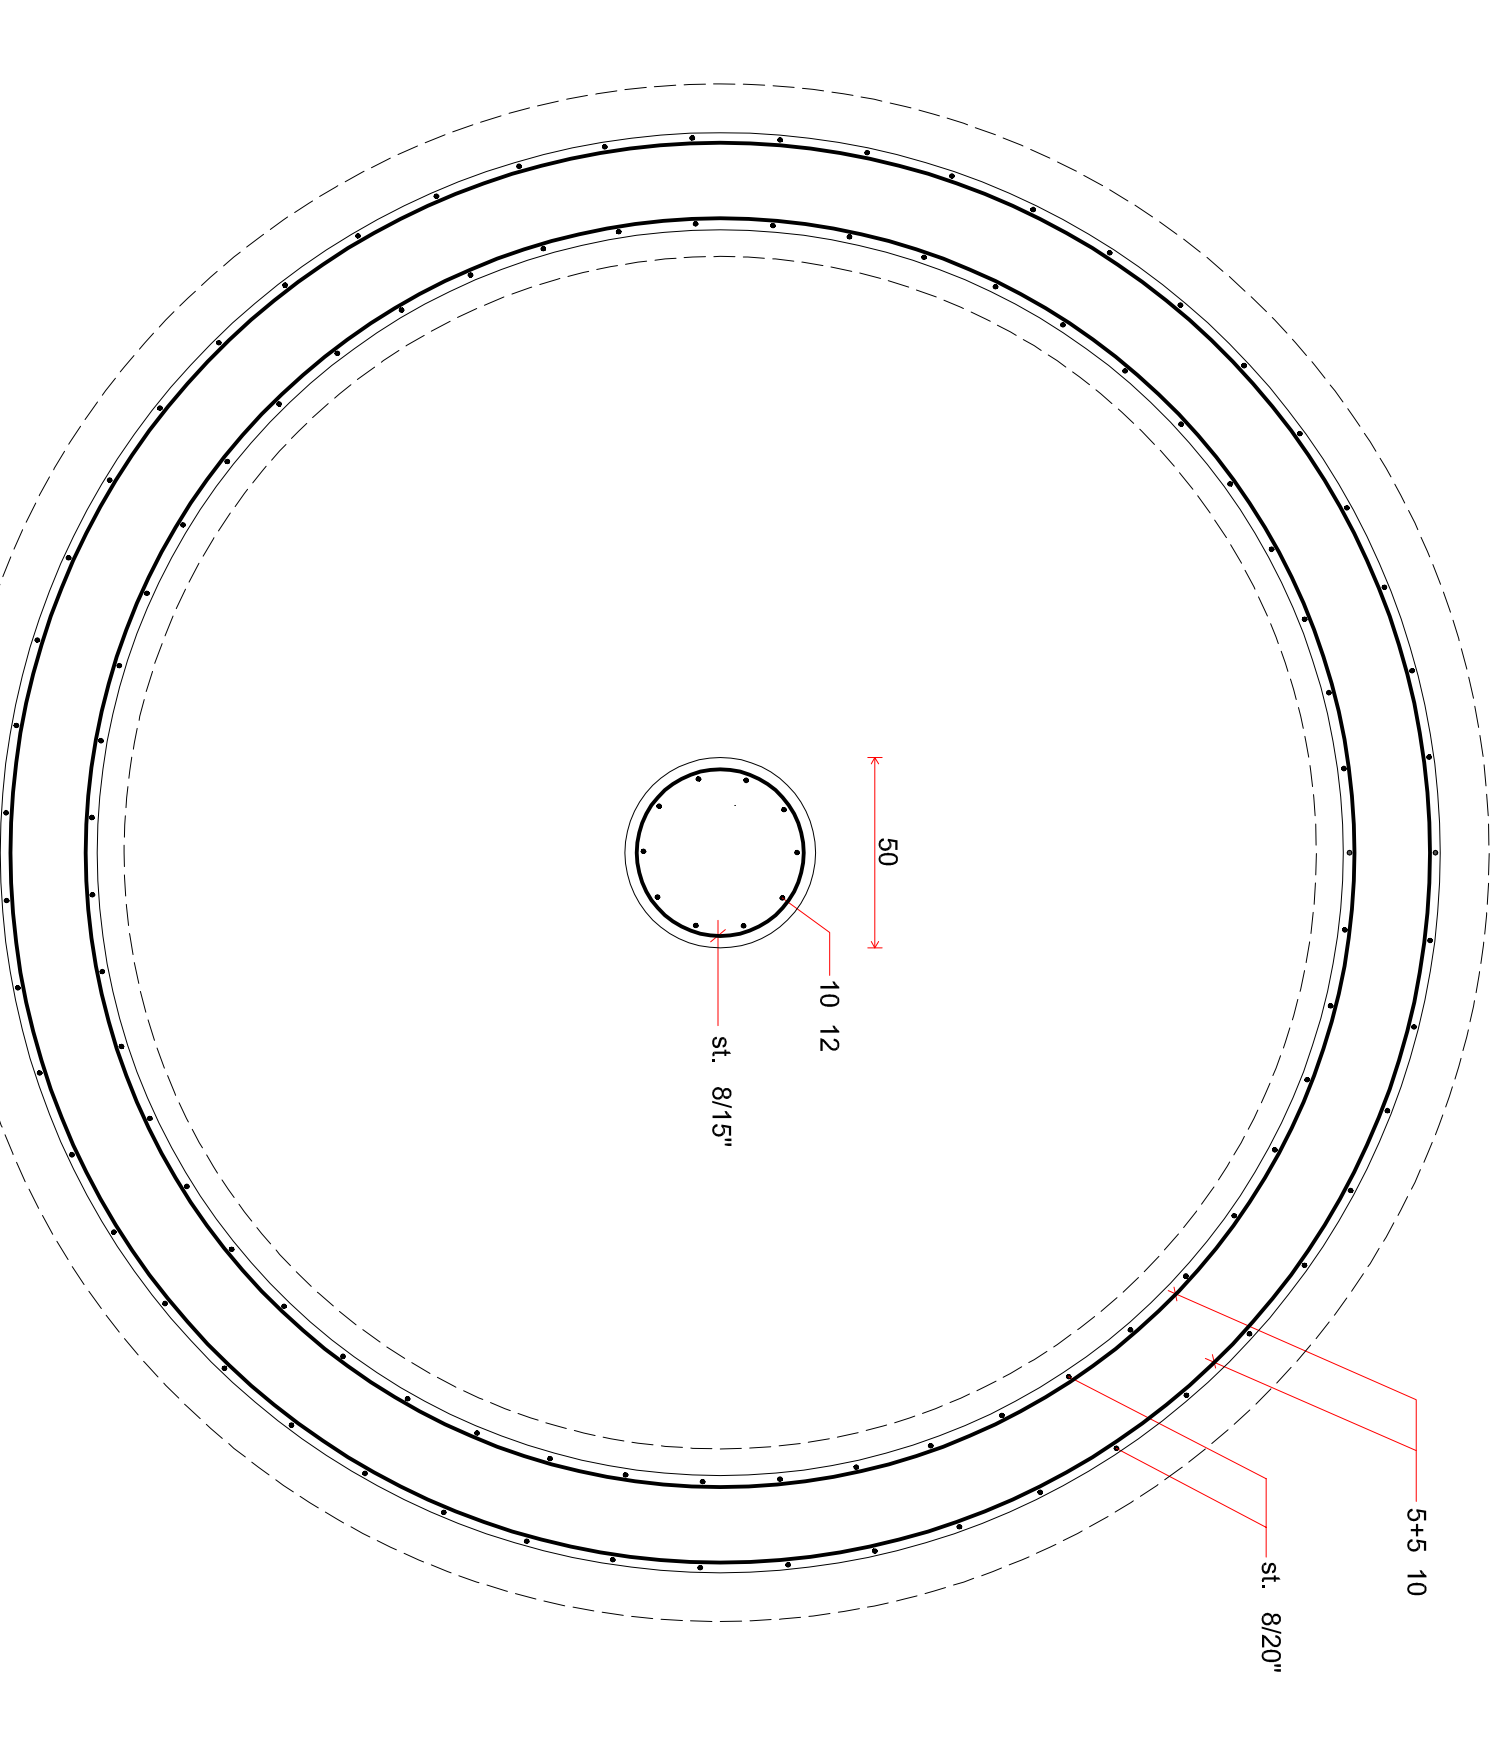

Progetto: Civit. Arch. Pamela Lucchi
 R.U.P. - Geom. Mario Simeolini
 TAV. 2
 Scala 1:20

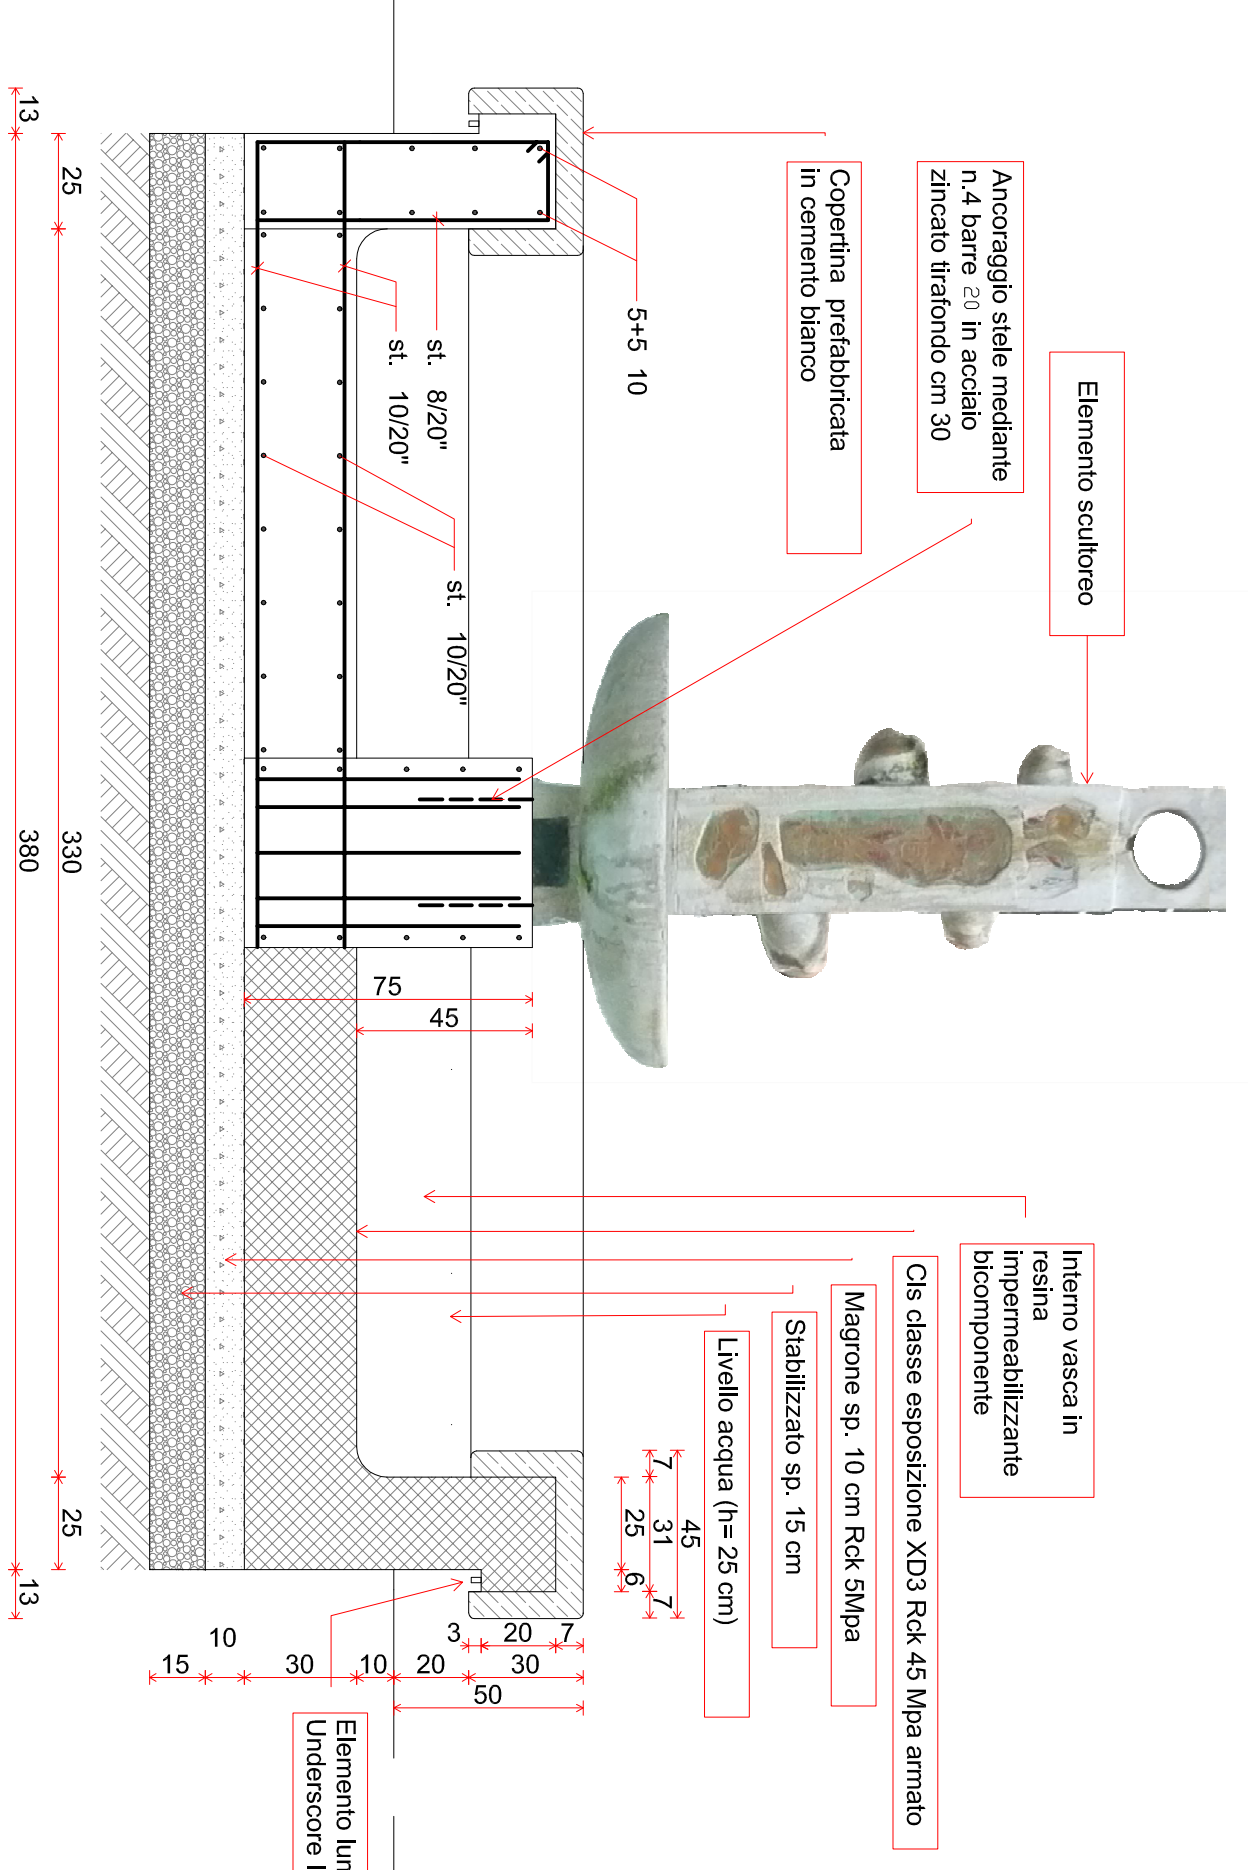

ARMATURA MURETTO E PIASTRINO CENTRALE

NB. Nel fondo vasca predisporre cavidotti per illuminazione scenografica interna e per adduzione acqua per
 l'elemento scultoreo. Nel bordo vasca predisporre bocchetta per riraccio e troppo-pieno.

CONCI PREFABBRICATI DI RIVESTIMENTO BORDO

