

**COMUNE DI FANO - Provincia di Pesaro Urbino**

Settore Lavori Pubblici - U.O.C. Coordinamento e Programmazione LL.PP.

INTERVENTI DI RIQUALIFICAZIONE DEL CENTRO STORICO: P.ZZA MARCOLINI

PROGETTO ESECUTIVO

CUI: L00127440410201900036 CUP E33D18000380004

PROGETTO FINANZIATO CON I FONDI EUROPEI  
 PNRR - M2C4: Tirocinio del territorio e della ricerca idrica - 12 interventi per la resilienza, la valorizzazione del territorio e l'efficienza energetica dei Comuni



R.U.P. : Geom. Mario Silvestrini

Progetto : Dott. Arch. Pamela Lisola


MODIFICHE ALLA MOBILITA' E PARCHEGGI

TAV. 3

Scala : Varia

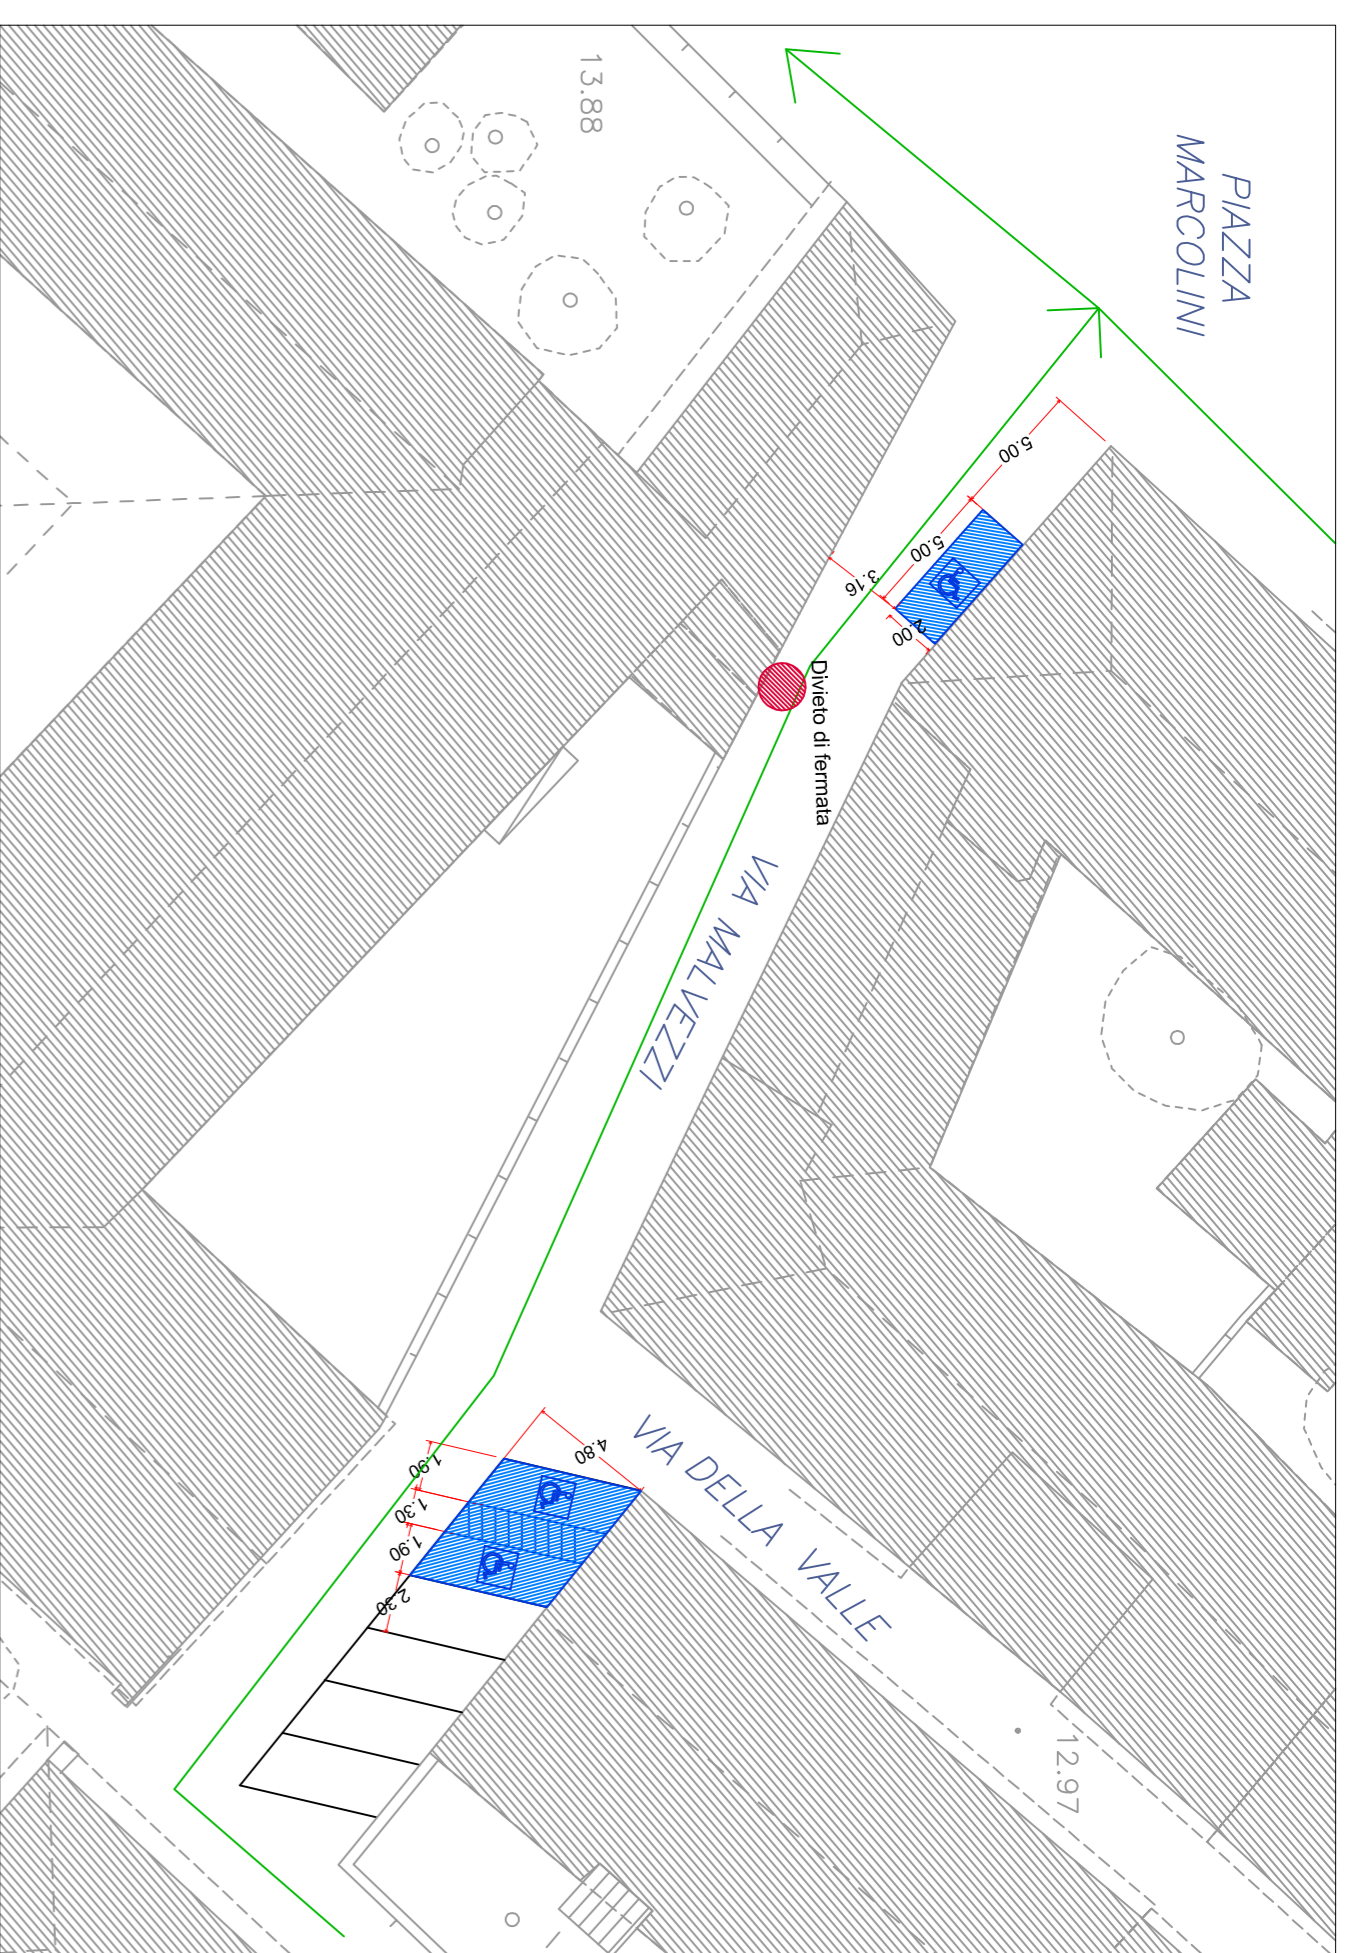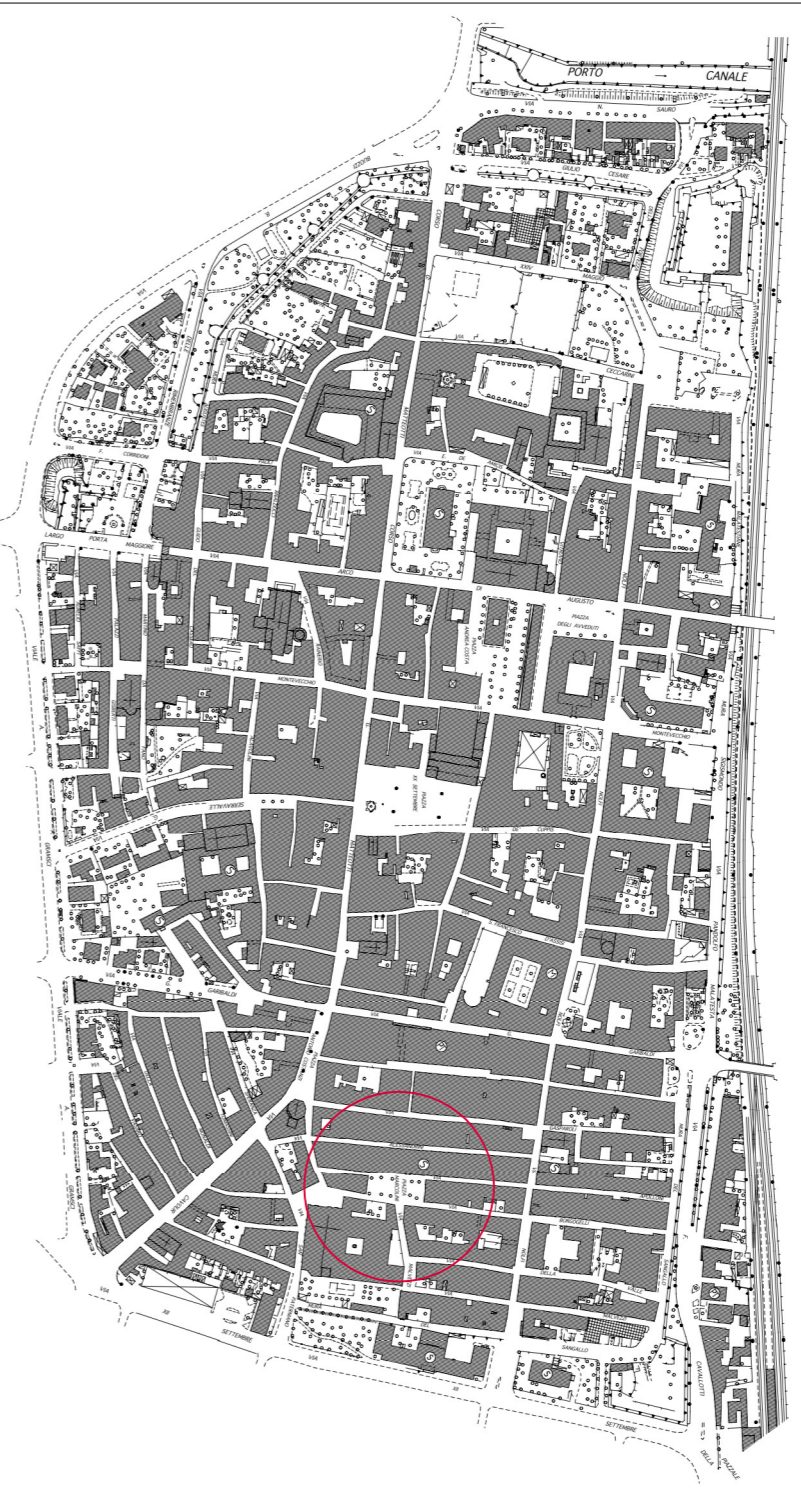

PARTICOLARE PARCHEGGIO DISABILI IN VIA MALVEZZI

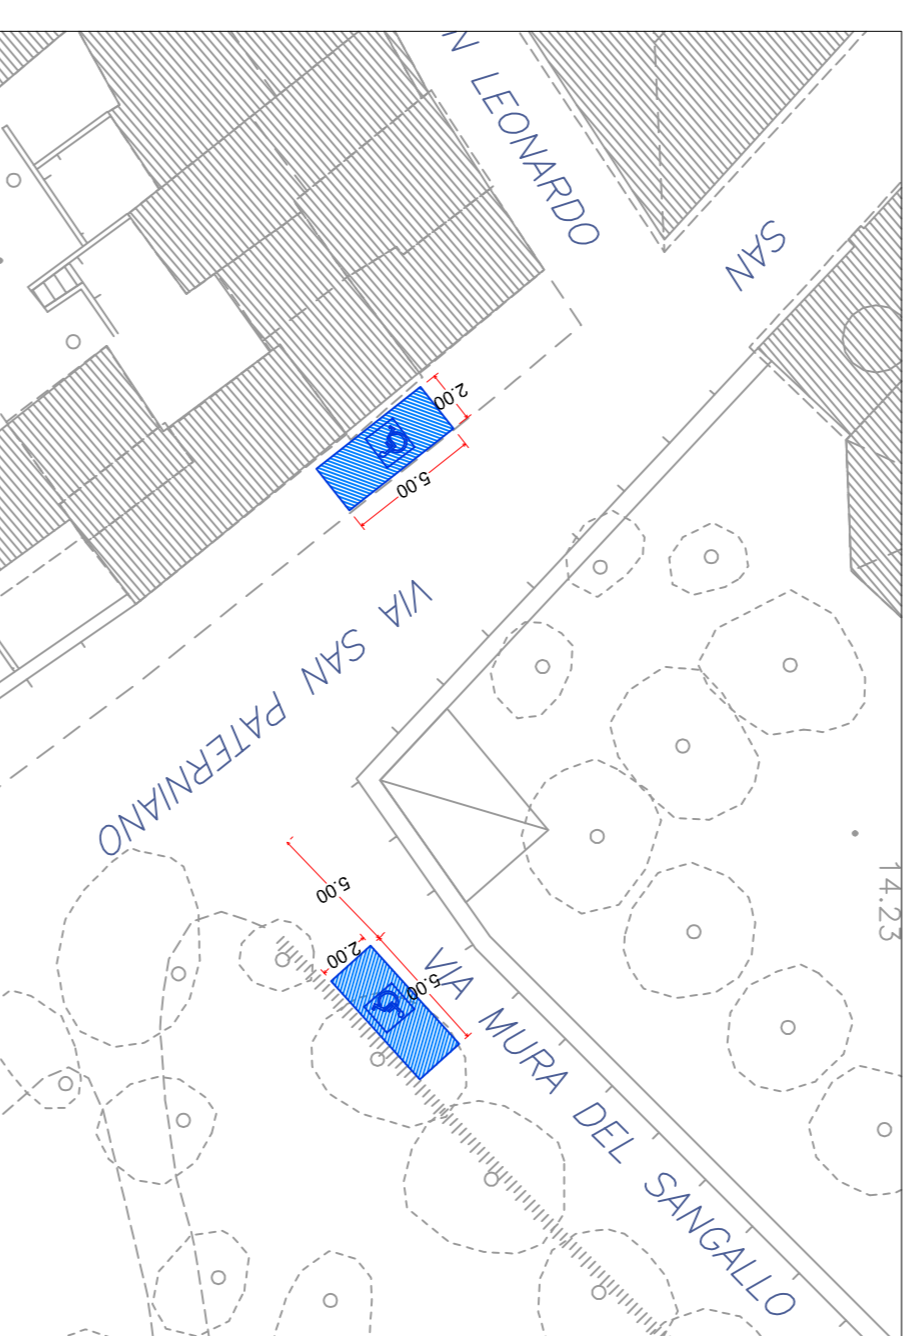

PARTIC. PARCHEGGIO DISABILI IN VIA S. PATERMANNO E MURA SANGALLO



PIAZZA MARCOLINI - AREA DI INTERVENTO

AREE ATTUALMENTE DESTINATE ALLA DEROGA DISCO ORARIO PER RESIDENTI IN CENTRO STORICO

AREE FUTURE DA DESTINARE ALLA DEROGA DISCO ORARIO PER RESIDENTI IN CENTRO STORICO



STATO ATTUALE



STATO DI PROGETTO