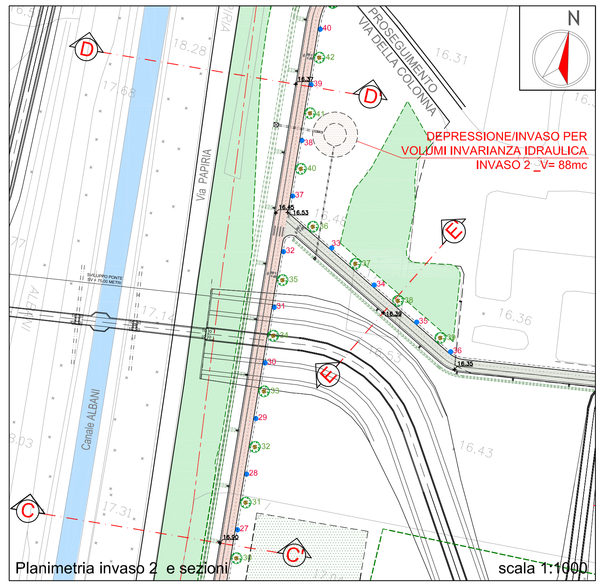

Planimetria invaso 2 e sezioni scala 1:1000

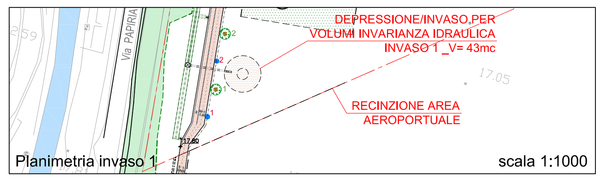

Planimetria invaso 1 scala 1:1000

SEZIONE C-C'
Tratto 1-2

scala 1:50

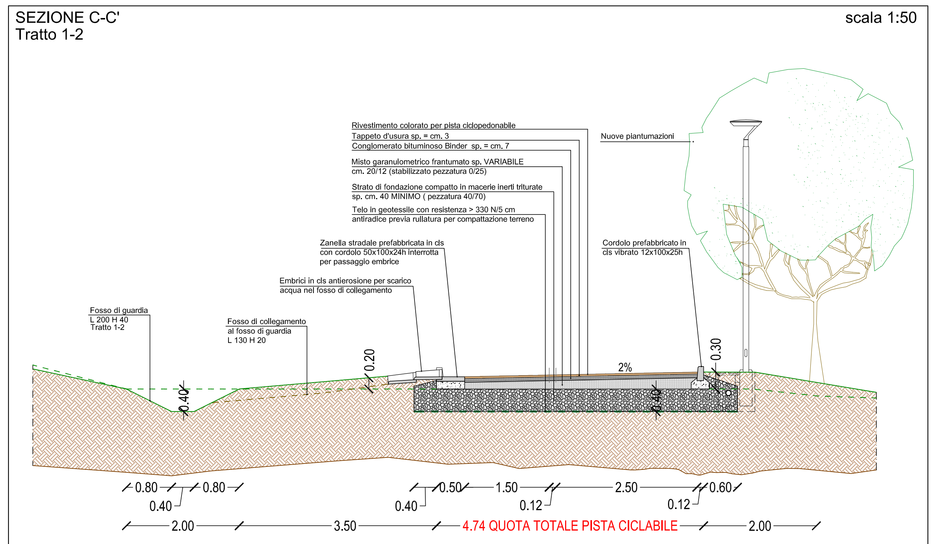

SEZIONE INVASO 2
Tratto 1-2

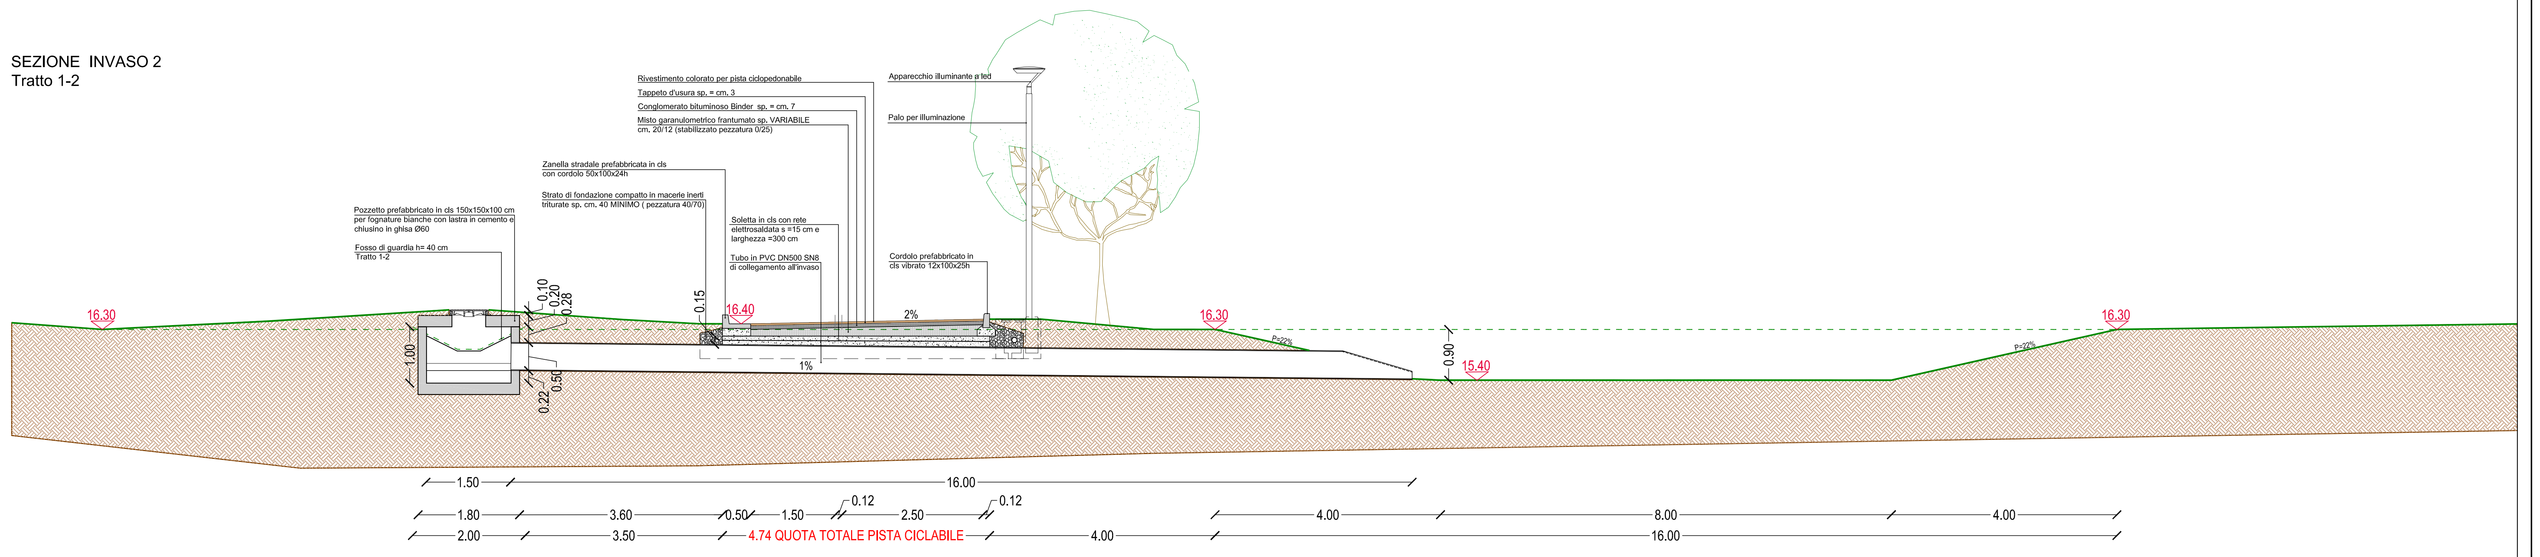

SEZIONE INVASO 1
Tratto 1-2

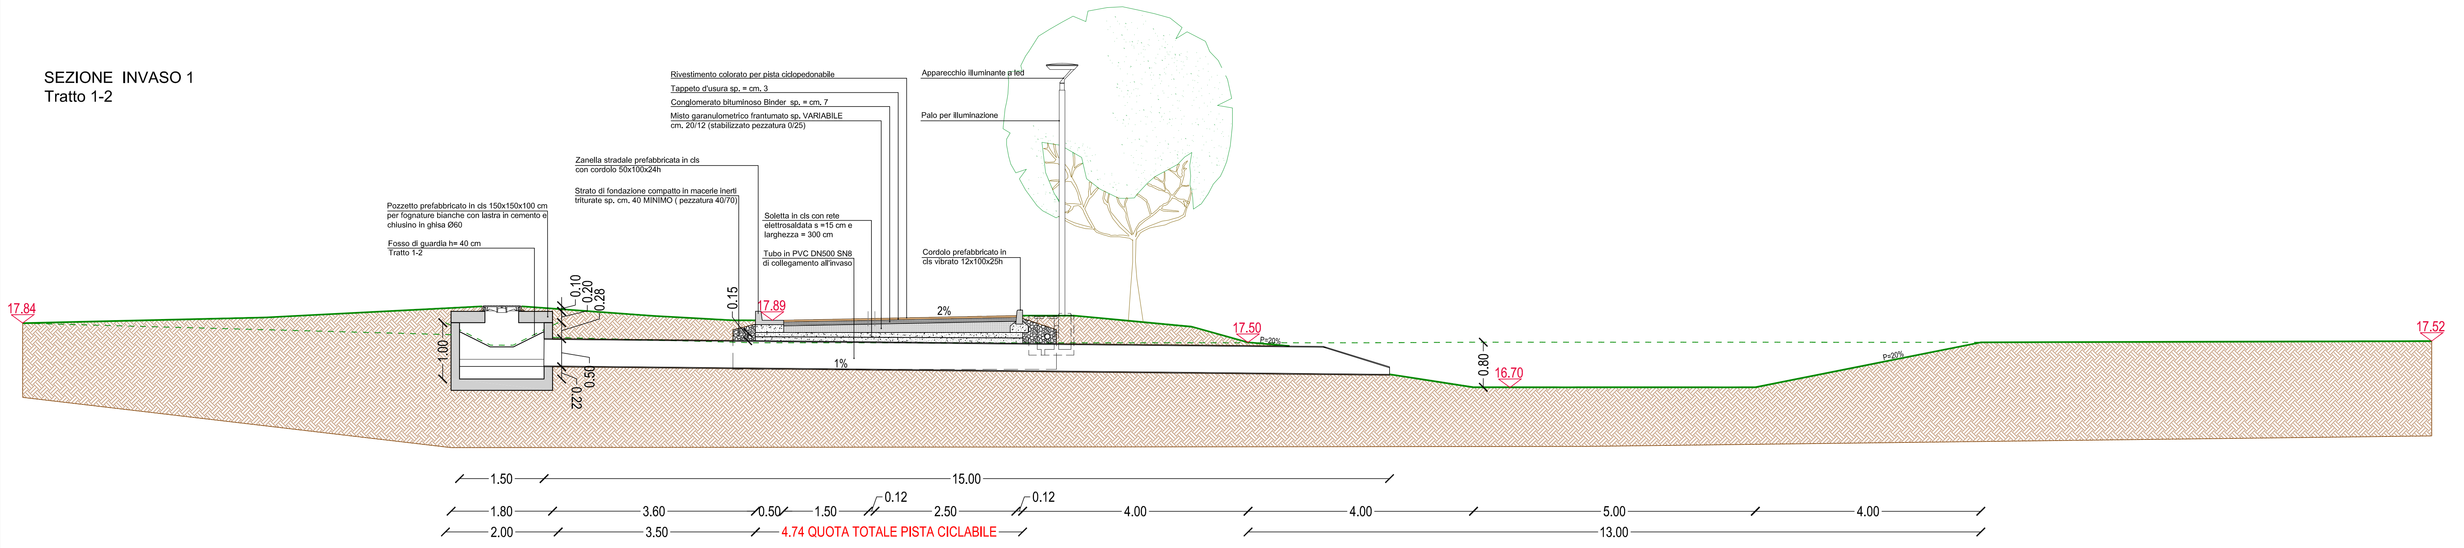

SEZIONE E-E'
Tratto 1-2 bis

scala 1:50

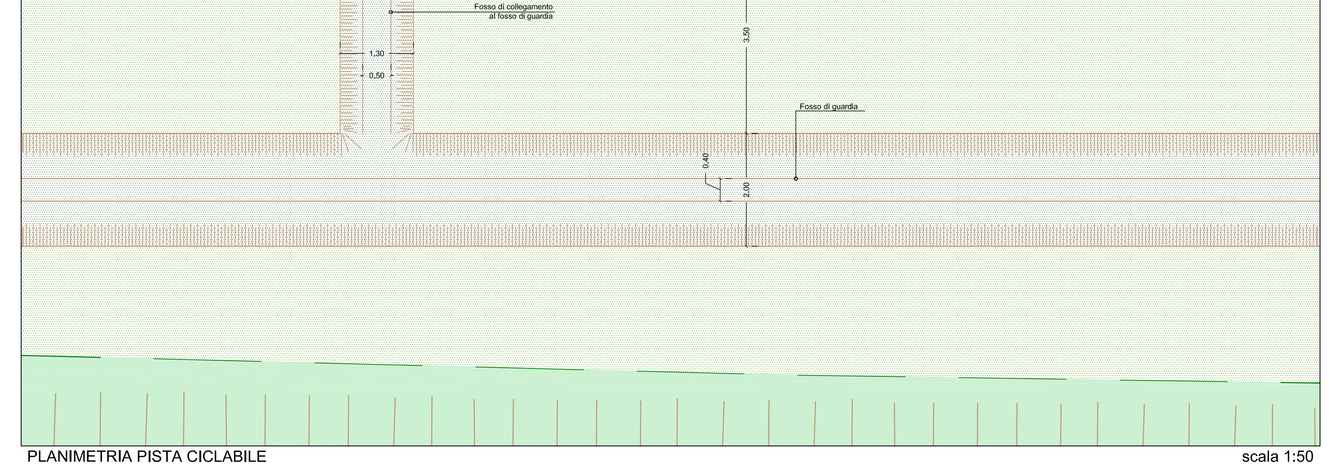

PLANIMETRIA PISTA CICLABILE scala 1:50

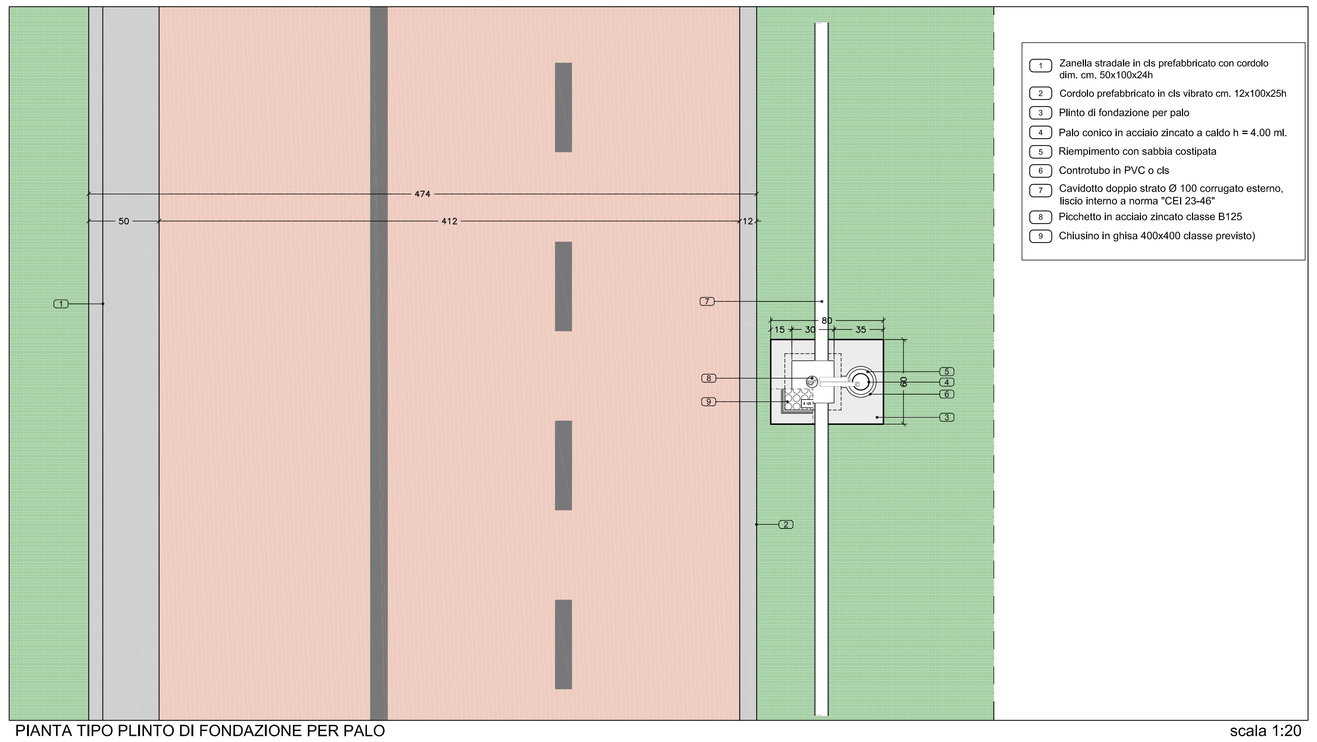

1. Zanella stradale in cls prefabbricato con cordolo dim. cm. 50x100x24h
2. Cordolo prefabbricato in cls vibrato cm. 12x100x25h
3. Plinto di fondazione per palo
4. Palo conico in acciaio zincato a caldo h = 4.00 mt.
5. Riempimento con sabbia costipata
6. Controtubo in PVC o cls
7. Cavidotto doppio strato Ø 100 corrugato esterno, liscio interno a norma "CEI 23-46"
8. Picchetto in acciaio zincato classe B125
9. Chiusino in ghisa 400x400 classe previsto)

PIANTA TIPO PLINTO DI FONDAZIONE PER PALO scala 1:20

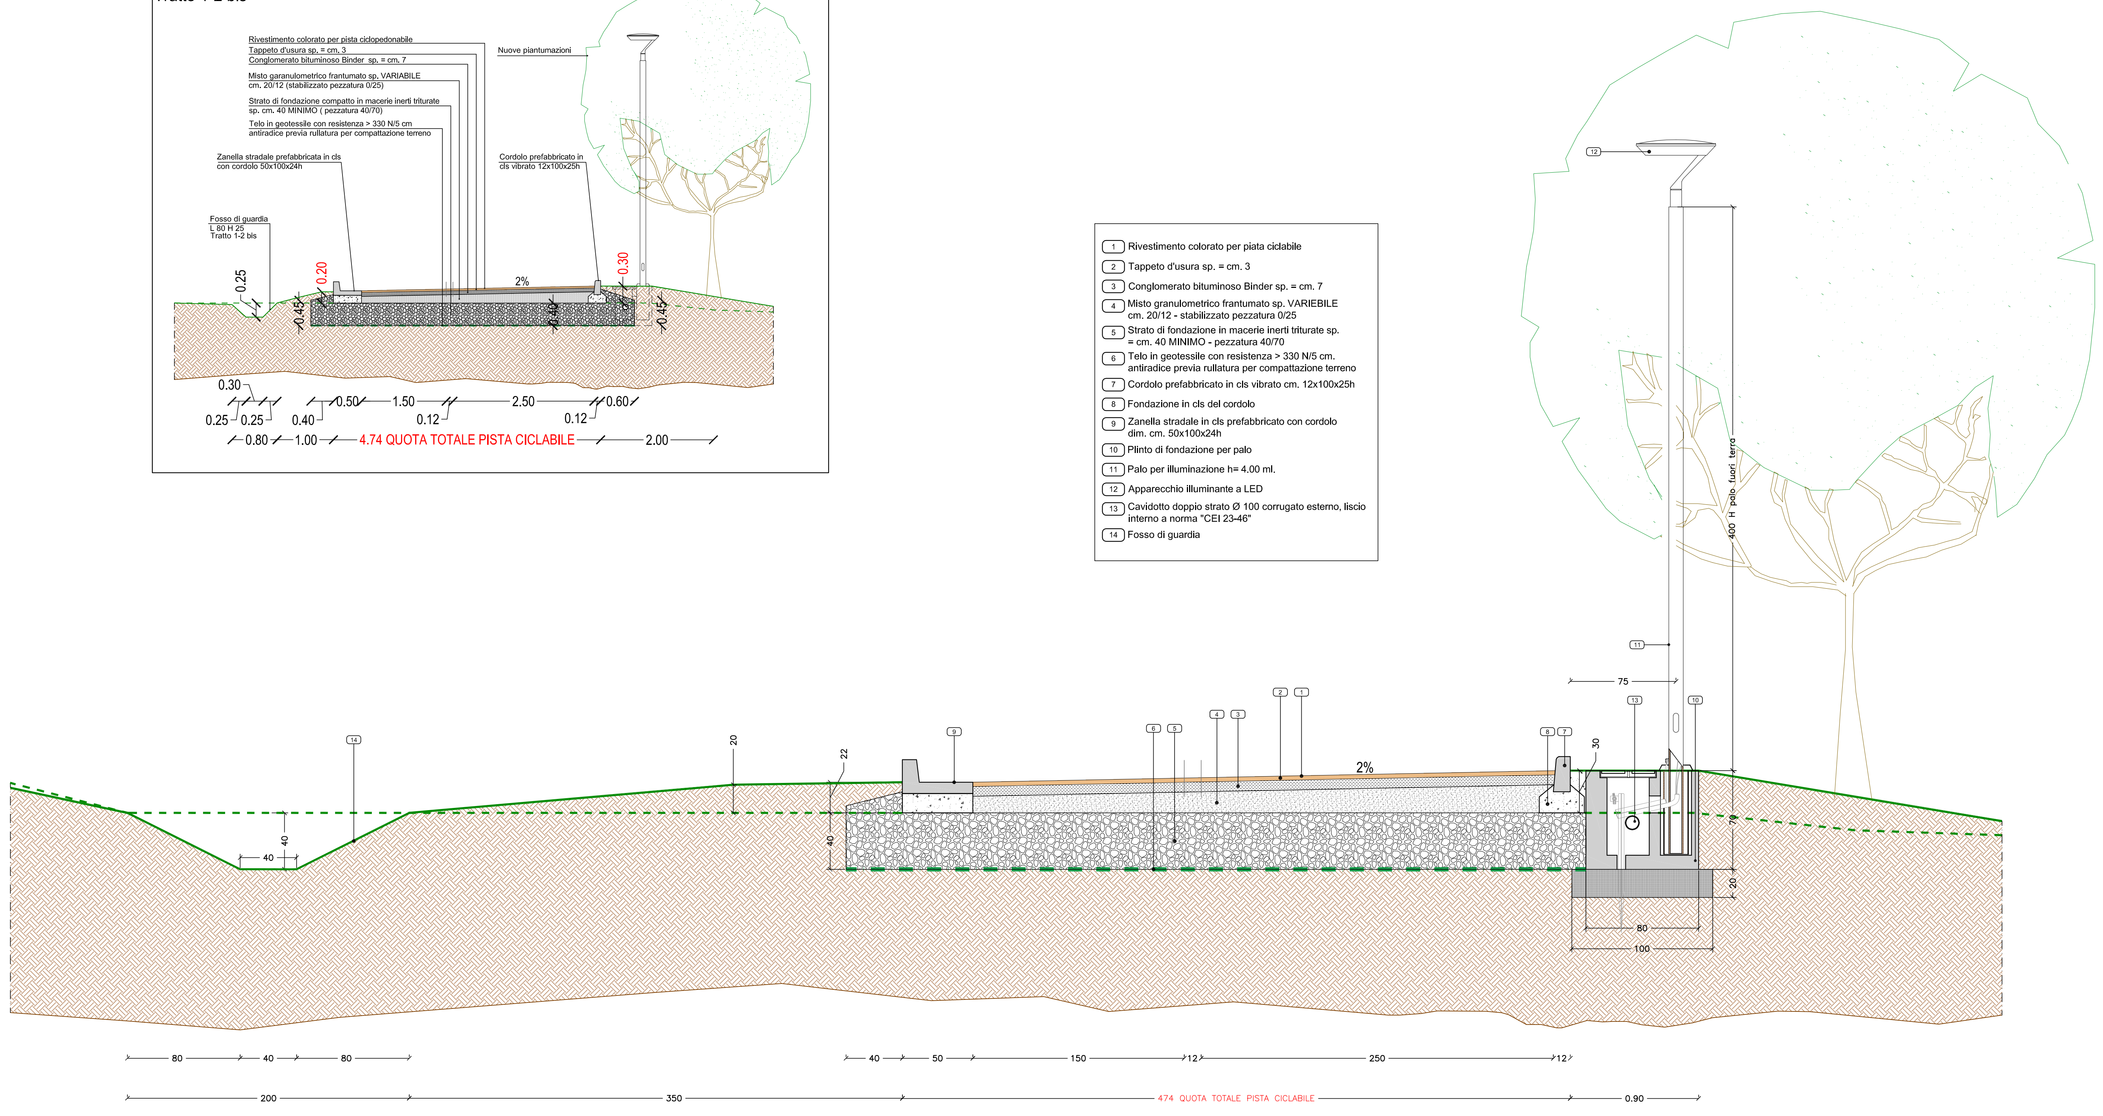

1. Rivestimento colorato per pista ciclabile
2. Tappeto d'usura sp. = cm. 3
3. Conglomerato bituminoso Binder sp. = cm. 7
4. Misto granulometrico frantumato sp. VARIABILE cm. 20/12 - stabilizzato pezzatura 0/25
5. Strato di fondazione in macerie inerti triturate sp. = cm. 40 MINIMO - pezzatura 40/70
6. Telo in geotessile con resistenza > 330 N/5 cm, antiradice previa rullatura per compattazione terreno
7. Cordolo prefabbricato in cls vibrato cm. 12x100x25h
8. Fondazione in cls del cordolo
9. Zanella stradale in cls prefabbricato con cordolo dim. cm. 50x100x24h
10. Plinto di fondazione per palo
11. Palo per illuminazione h= 4.00 ml.
12. Apparecchio illuminante a LED
13. Cavidotto doppio strato Ø 100 corrugato esterno, liscio interno a norma "CEI 23-46"
14. Fosso di guardia

SEZIONE TIPO (D-D')
Tratto 1-2
scala 1:20

COMUNE DI FANO

Progetto finanziato dall'Unione europea - NextGeneration EU PNRR - Progetto finanziato dall'Unione Europea – PNRR - "RIGENERAZIONE URBANA" M5C2
Infrastrutture sociali, famiglie, comunità e terzo settore - 2.1: Investimenti in progetti di rigenerazione urbana, volti a ridurre situazioni di emarginazione e degrado sociale

OGGETTO:

PROGETTO DI NUOVA PISTA CICLABILE BELLOCCHI FANO
I° STRALCIO - CUP E31B19000630002

PROGETTO DEFINITIVO - ESECUTIVO

PROGETTAZIONE GENERALE:
Studio di Architettura
Arch. Massimo Amadei
Via Nardini n. 4 - 61032 Fano (PU)
C.F. MDAMSM63L28D488E - P.IVA 01846230414

Ing. Francesca Amadei
C.F. MDAFNC83S50D488Q - P.IVA 02410350418

Ing. Erica Londei
C.F. LNDRCS83S42G488B - P.IVA 02430350410

ARCHEOLOGIA:
SACAMKEO SRL
Corso G. Mazzini n. 115 - 61122 Ancona (AN)
C.F. 02061650429 - P.IVA 02061650429

GEOLOGIA:
Dott. Geol. Maria Vittoria Castellani
Via F.Gagno n. 19 - 61032 Fano (PU)
C.F. CSTMVT54M50D488N - P.IVA 00786920419

IMPIANTISTICA:
Ing. Naldo Zampa
Via della Fornace n. 5/6/8 - 61032 Fano (PU)
C.F. 02061650429 - P.IVA 02061650429

SICUREZZA:
Dott. Geol. Carlo Cencioni
Via della Fornace n. 5/6/8 - 61032 Fano (PU)
C.F. 02061650429 - P.IVA 02061650429

R.U.P. Ing. Ilenia Santini

TITOLO:
STATO DI PROGETTO
PLANIMETRIE DI DETTAGLIO
PARTICOLARI - SEZIONI

scala 1:50/20

DATA
Aprile 2023

N.TAVOLA
7

REV.	DATA:	DESCRIZIONE:	RED.	VER.	APP.