
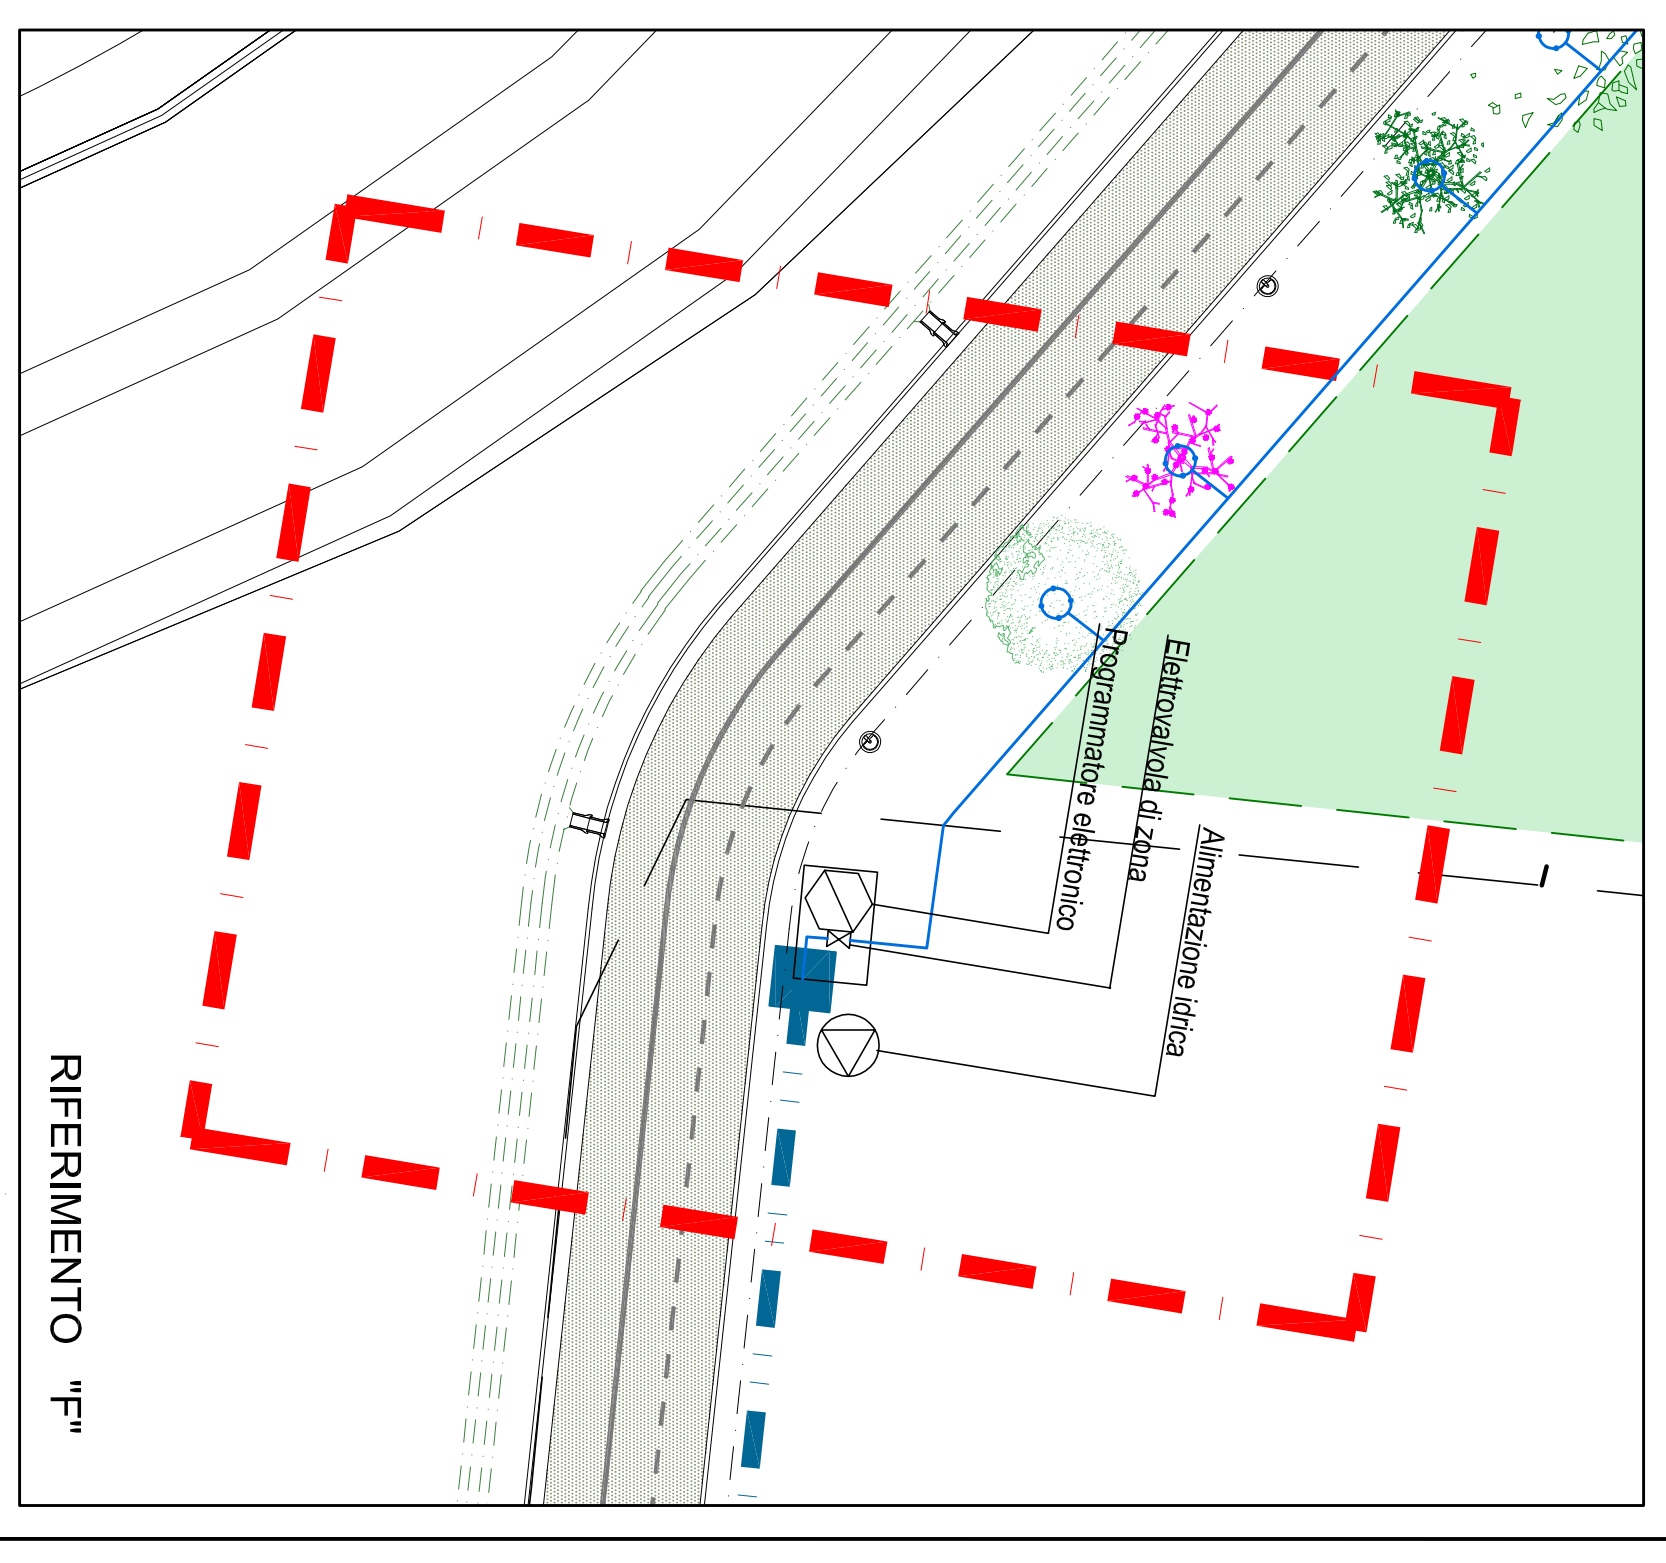


LEGENDA IMPIANTO DI IRRIGAZIONE

	ALIMENTAZIONE IDRICA
	PROGRAMMATORE ELETTRONICO
	RETE IDRICA PRINCIPALE Ø 40
	ALA GOCCOLANTE

LEGENDA SPECIE ARBOREE E ARBUSTIVE

	CARPINO BIANCO (<i>Carpinus betulus</i> pyramidalis) ALBERO
	ALBERO DI GIUNDA (<i>Cercis siliquastrum</i>) ARBUSTO
	FRASSINO MAGGIORE (<i>Fraxinus excelsior</i>) ALBERO
	NOCCIOLO (<i>Corylus avellana</i>) ARBUSTO
	CORREZZOLO (<i>Arbutus unedo</i>) ARBUSTO
	MIRABOLANO (<i>Prunus pissardi</i>) ALBERO
	BACALUARO (<i>Cedrus atlantica</i>) ALBERO
	MAGGIORONOLO (<i>Laburnum anagyroides</i>) ARBUSTO
	LAURANTINO (<i>Nerium olea</i>) ARBUSTO
	ACERO RICCO (<i>Acer platanoides</i>) ALBERO
	CILIEGIO (<i>Prunus avium</i>) ALBERO
	BANCOSSINO (<i>Crataegus monogyna</i>) ARBUSTO
	CERRO (<i>Quercus cerris</i>) ALBERO
	TIGLIO NOSTRALE (<i>Lilium phillypina</i>) ALBERO

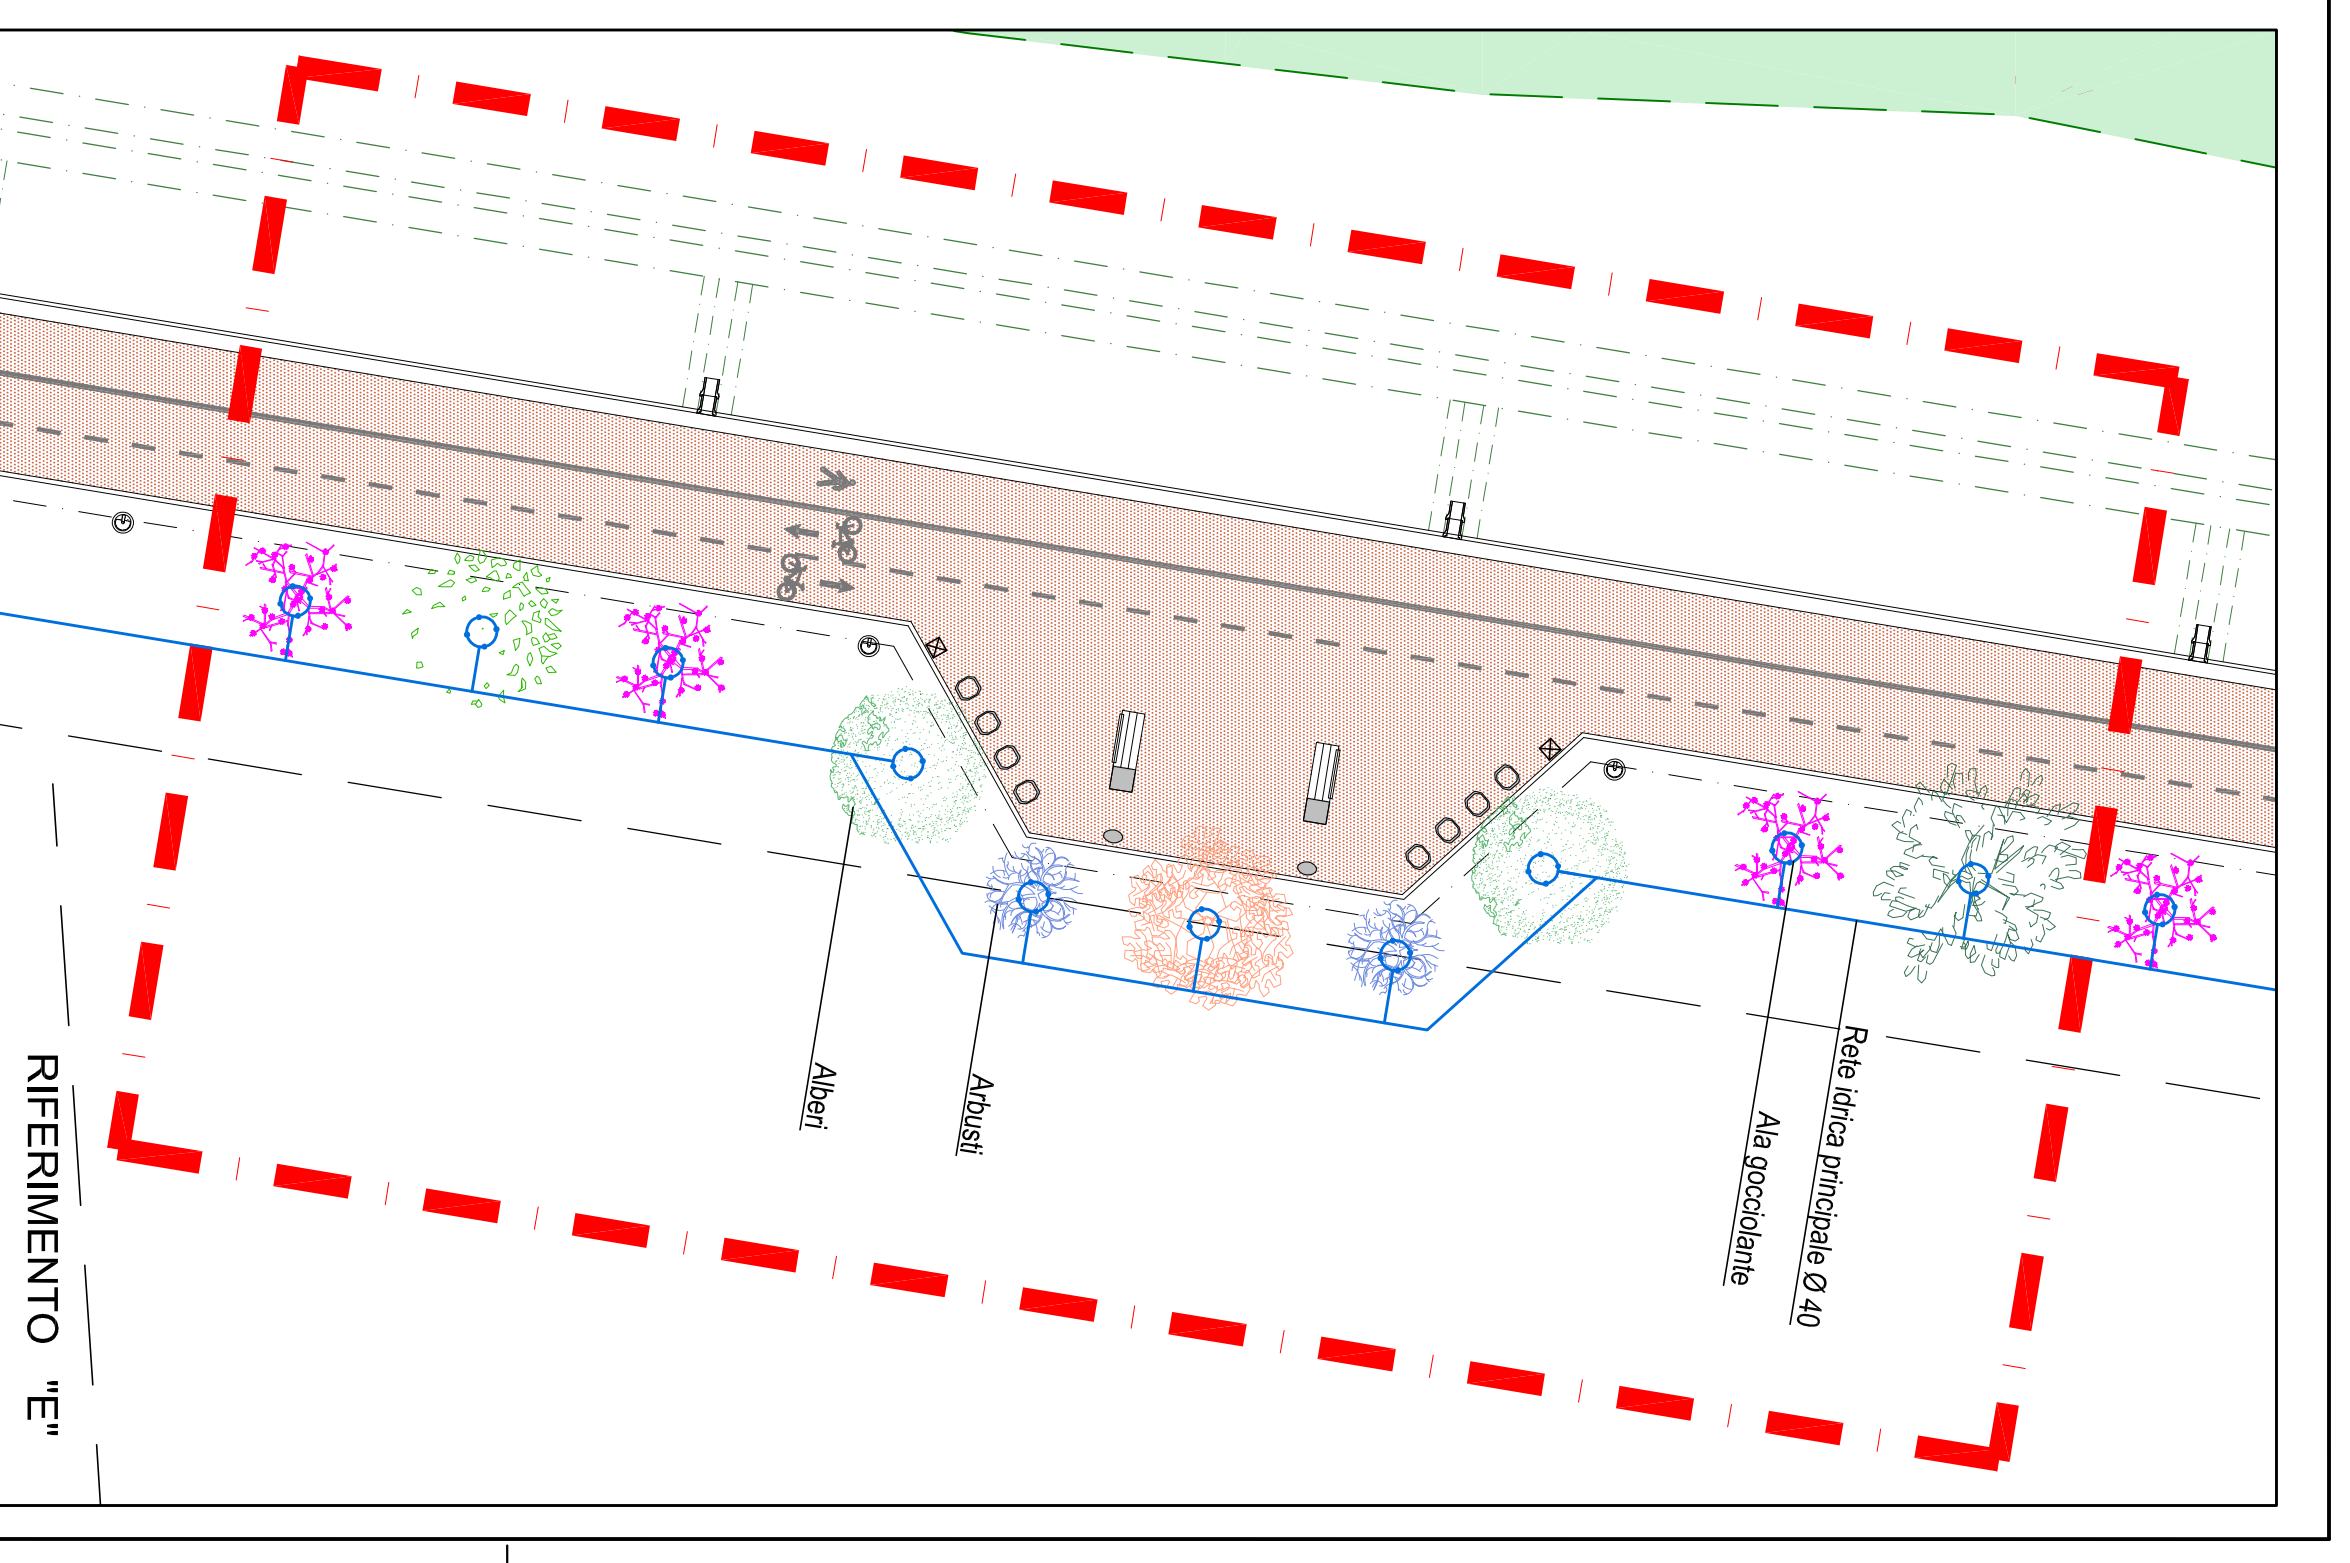

COMUNE DI FANO

Progetto finanziato dall'Unione europea - Interdipartimenti EU (PRIN) - Progetto finanziato dall'Unione Europea
 Iniziative per la crescita, l'occupazione e la coesione sociale - "PRIN" - "INIZIATIVE URBANE" 2014-2020
 Azione 1 - "RIFERIMENTI URBANI" 2014-2020
 Azione 2 - "RIFERIMENTI URBANI" 2014-2020
 Azione 3 - "RIFERIMENTI URBANI" 2014-2020

OGGETTO:
PROGETTO DI NUOVA PISTA CICLABILE BELLOCCHI FANO
1° STALCIO - CUP E31B19000630002

PROGETTO DEFINITIVO - ESECUTIVO

PROGETTAZIONE GENERALE:	ARCHITETTURA:	GEOLOGIA:
Studio di Architettura Arch. Massimo Andreoli Via S. Maria, 19 - 47022 Fano (PU) CF: 03000000000	Dr. Giulio Maria Ventura Castellani Via S. Maria, 19 - 47022 Fano (PU) CF: 03000000000	
Ing. Francesco Anselmi Via S. Maria, 19 - 47022 Fano (PU) CF: 03000000000	Ing. Marco Zucchi Via S. Maria, 19 - 47022 Fano (PU) CF: 03000000000	
CF: 03000000000	IMPANTISTICA:	SIG. IREZZA:
	Ing. Marco Zucchi Via S. Maria, 19 - 47022 Fano (PU) CF: 03000000000	Dr. Giulio Maria Ventura Castellani Via S. Maria, 19 - 47022 Fano (PU) CF: 03000000000

R.U.P.: Ing. Bruno Santelli

TITOLO:	DATA:
STADIO DI PROGETTO	Aprile 2023
PIANTIERA DI PROGETTO VEGETAZIONE E	Settim. 11/200
DETTAGLI "E"-"F"	Settim. 12/200
	NTAVOLA

REV.	DATA	DESCRIZIONE	RED.	VER.	APP.