


9	Porzione di fabbricato ad promiscuo, ufficio.	FANO – Loc. Ponte Metauro, Via A. De Gasperi, 15	Comune di Fano	C.F.: Fg. 54 mapp.le 144 Sub. 70	C/O Lottizzazione Palazzetti di Via F.lli Zuccan – zona Alberghiera Commerciale.	L'immobile non soggetto a verifica d'interesse culturale ai sensi del D. Lgs 42/2004; A.P.E a cura e a carico della parte acquirente, Regolamento di condominio con annesse tabelle millesimali;	Mq. 127	215.900,00	4400.01.035
---	---	--	----------------	----------------------------------	--	--	---------	------------	-------------

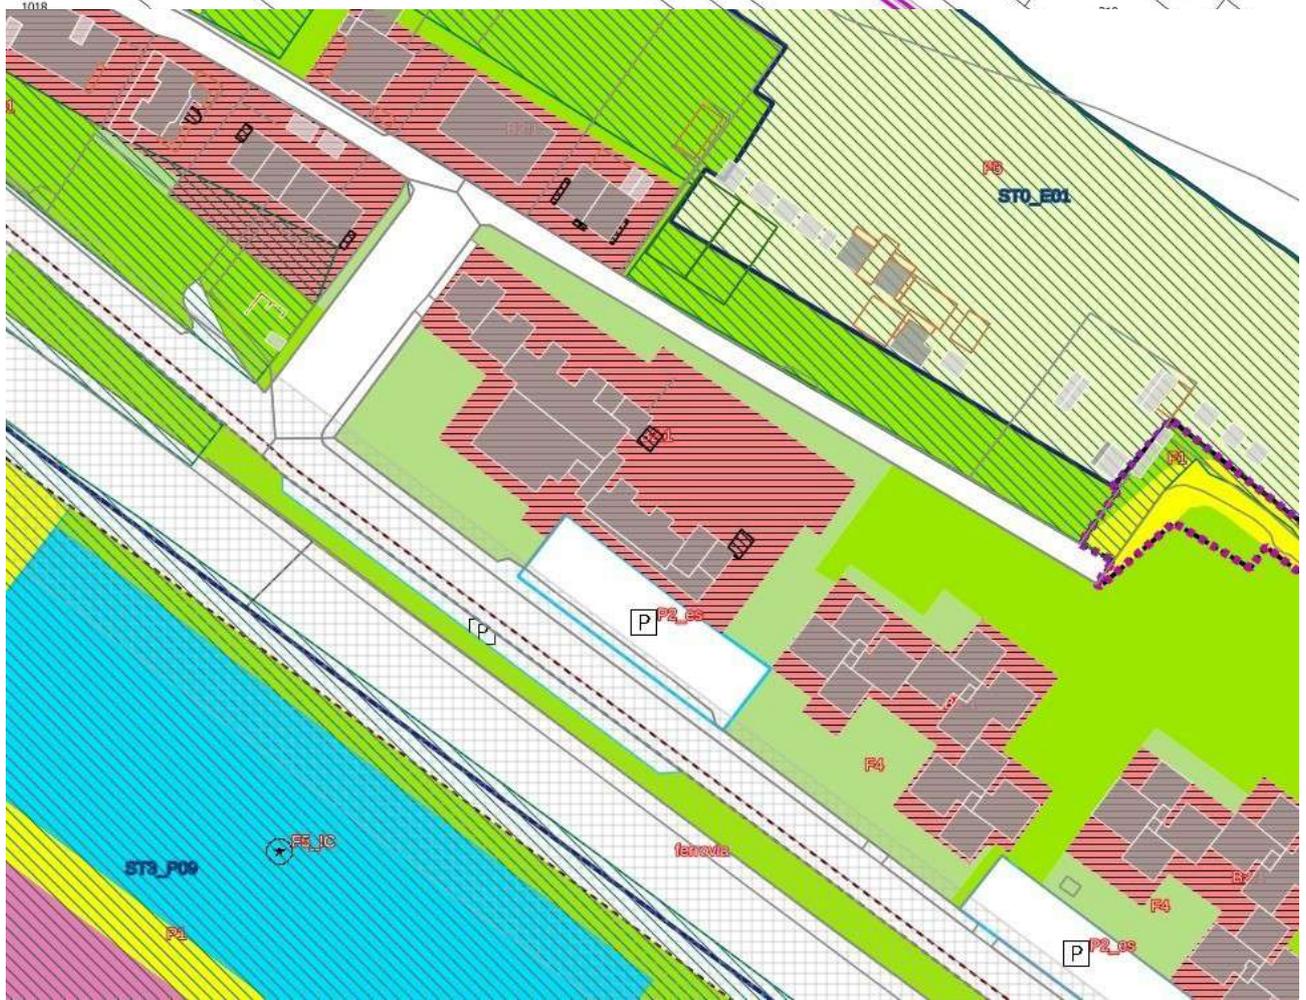

Agenzia delle Entrate
CATASTO FABBRICATI
Ufficio Provinciale di
Pesaro

Dichiarazione protocollo n. del

Comune di Fano

Viale Alcide De Gasperi

civ. 13-14-15

Identificativi Catastali:

Sezione:

Foglio: 54

Particella: 144

Subalterno: 70

Compilata da:
Gambini Giacomo

Iscritto all'albo:
Geometri


Prov. Pesaro

N. 01482

Planimetria

Scheda n. 1

Scala 1:200

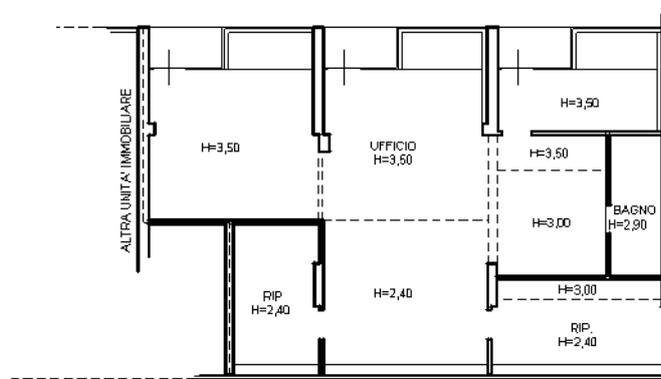

PIANO PRIMO

