




**PIANO REGOLATORE GENERALE
PROGETTO URBANISTICO**

Città di Fano

tav. 017 scala 1:5000

Dicembre 2003

**Città di Fano
Piano Regolatore Generale**

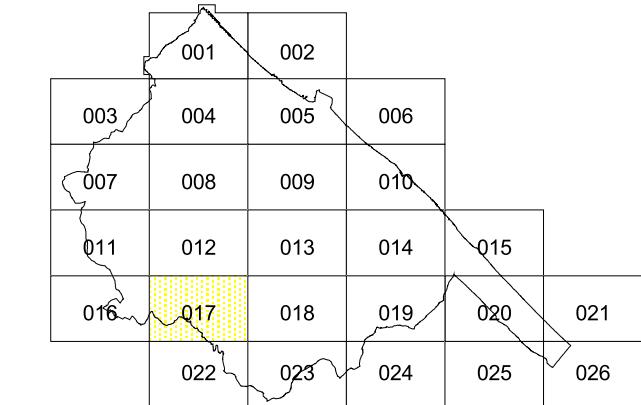

ZONE RESIDENZIALI	ZONE PRODUTTIVE	ZONE AGRICOLE	ZONE DI VERDE	ZONE PER ATTREZZATURE DI PUBBLICO INTERESSE	ZONE PER LA VIABILITÀ	ZONE A VINCOLO SPECIALE	PERIMETRAZIONI	
A Storico-artistico Residenziali satelliti B1 Residenziali satelliti B2 Residenziali satelliti B3 Residenziali di completamento e trasformazione	B4 Residenziali convenzionate (ex lottezzazioni) B5 Residenziali di compl.to storic-archi e/o ambientali C1 Residenziali di espansione C2 Residenziali di espansione C3 Residenziali di completamento e trasformazione	D1 Industriali e/o artigianali di completamento D2 Industriali e/o artigianali di espansione D3 di commercio D4 di distribuzione D5 Turistico-alberghiere di completamento D6 Turistico-alberghiere di espansione D7 Turistico-ricreative di completamento D8 Turistico-ricreative di espansione	E1 Agricole E2 Agricole con presenza di valori paesaggistici E3 Agricole di rispetto E4 Agricole di ristrutturazione ambientale	F1 Verde attrezzato F2 Verde per attrezzature sportive F3 Verde a servizio F4 Verde privato	F5_IC Servizi pubblici d'interesse collettivo F5_H Ospedali F5_M Mercati alimentari F5_EA Aeroporto turistico F6_SM Scuole dell'infanzia F6_SO Primo ciclo F6_SS Secondo ciclo F6_E Caserme F6_SM Scuole dell'infanzia F6_SO Primo ciclo F6_SS Secondo ciclo F6_E Caserme F6_IT Istruzione e formazione superiore F6_IT Istruzione e formazione superiore F7 Attrezzature religiose F8_D Discarica F8_Dep Depuratori F8_IT Impianti tecnologici	P1 Viabilità veicolare di progetto P2_es Parcheggi esistenti P2_pr Parcheggi di progetto P3 Attrezzature di assistenza stradale	V1 Fasce di rispetto stradale V2 Fasce di rispetto cimiteriale V3 Zone di rispetto dei pozzi comunali V4 Zone di rispetto ferroviarie V5 Zone di protezione dei pozzi comunali	COMPARTI UNITARI V6 Fasce di rispetto centrali ed elettrodotti V7 Fasce di rispetto per degradazione V8 Fasce di rispetto per ferrovie V9 Fasce di rispetto dei pozzi comunali Pozzi idrici comunali